


**PIENĒMTIE APZĪMĒJUMI**

**APZĪMĒJ. NOSAUKUMS**

Dzsm	ZEMES GABALA ATĻAUTĀ (PLĀNOTĀ) IZMANTOŠANA
1.	JAUNIZVEIDOJAMO ZEMES VIENĪBU MARĶĒJUMS
3000 m <sup>2</sup>	JAUNIZVEIDOJAMO ZEMES VIENĪBU PLATĪBA (m <sup>2</sup> )
[Red line]	PROJEKTĒJAMĀS CEĻA NODALĪJUMA JOSLA
[Dashed green line]	JAUNIZVEIDOJAMĀS ZEMES VIENĪBAS ROBEŽAS
[Green line]	DETĀLPLĀNOJUMA TERITORĪJA
[Dashed line]	BŪVLAIDE
[Dotted line]	APBŪVES LĪNIJA
[Square with X]	PERSPEKTĪVĀ EKAS NOVĪETNE
[Grey hatched]	ESOŠĀ BRAUKTUVE
[White hatched]	PROJEKTĒJAMĀ BRAUKTUVE
[Light grey hatched]	PROJEKTĒJAMĀS PIEKĻUVES CEĻŠ
[Light blue hatched]	PROJEKTĒJAMĀ VELOSIPĒDU UN GĀJĒJU IETVE
[Dashed grey hatched]	PERSPEKTĪVĒ PAREDZĒTA BRAUKTUVE
[Dashed light blue hatched]	PERSPEKTĪVĒ PAREDZĒTĀ VELOSIPĒDU UN GĀJĒJU IETVE
[Green hatched]	EKSPLOATĀCIJAS AIZSARGJOSLAS TERITORĪJA GAR DRENĀM ATKLĀTIEM GRĀVJIEM
[Orange hatched]	EKSPLOATĀCIJAS AIZSARGJOSLAS TERITORĪJA GAR IELU VAI CEĻU
[Red hatched]	PROJEKTĒJAMĀS PAZĒMES VIDĒJĀ SPIEDIENA GĀZES VADS
[Brown hatched]	PAGaidu APGRĪŠANĀS LAUKUMS
[Blue hatched]	GRĀVIS

**IEPĒJAMĀ PAZĒMES VIDĒJĀ SPIEDIENA GĀZES  
APGĀDES TĪKLU PIESLĒGUMA SHĒMA  
M 1:5000**

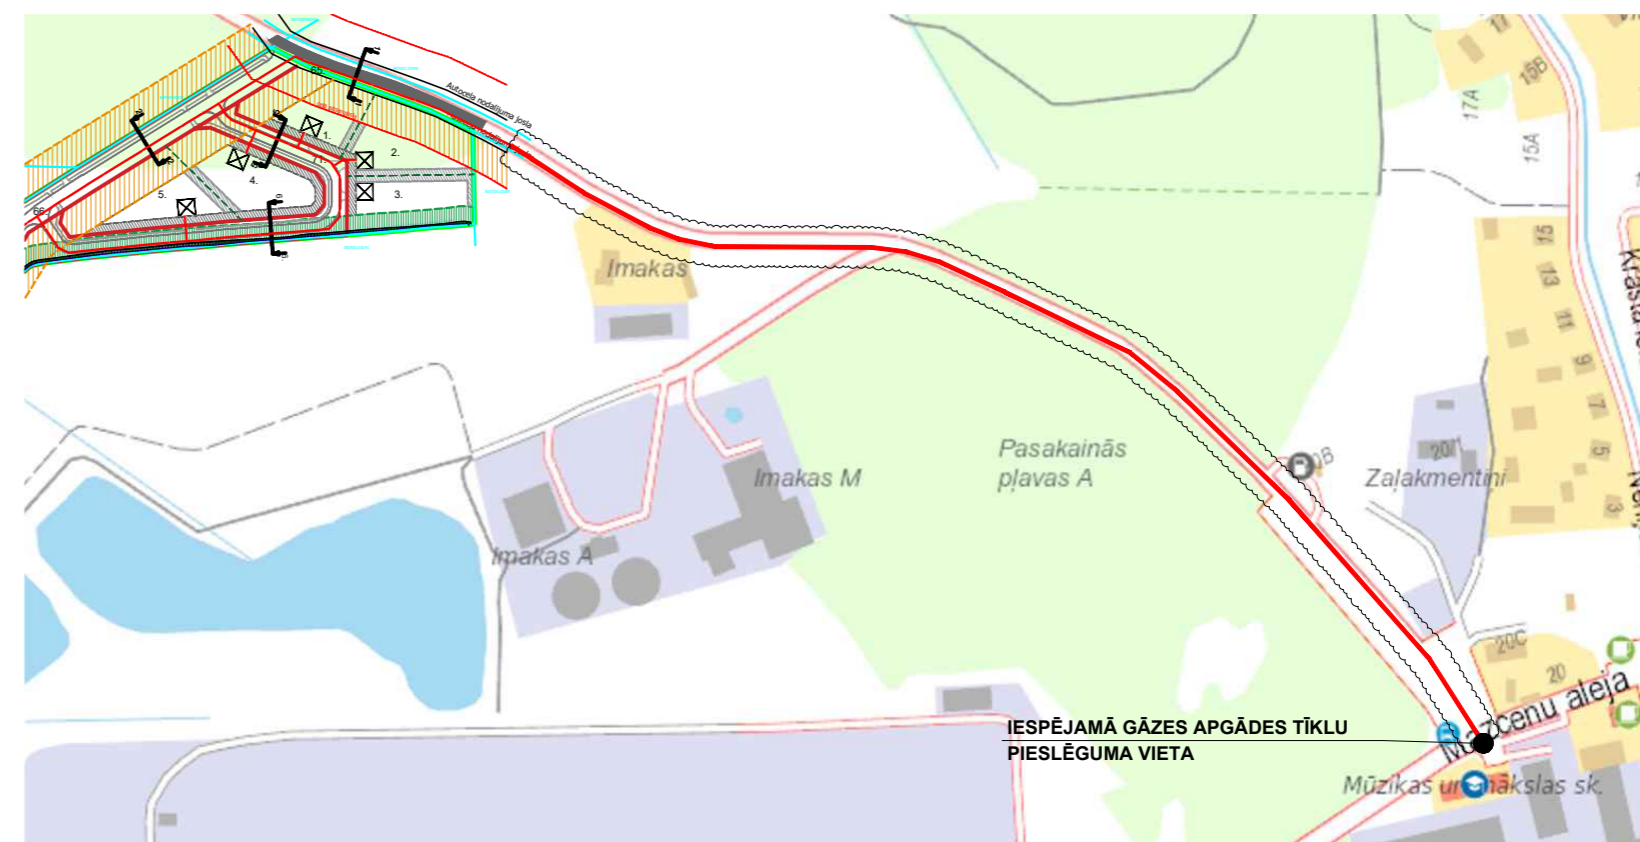

Projektētājs:  
SIA "ADO birojs"  
Reģ. Nr. 40203085402  
Būvkomersanta reģ.  
Nr. 13928

SVĒTĒLA iela 38,  
KATLAKALNS, ĶEKAVAS  
pagasts, ĶEKAVAS novads,  
LV-2111  
Tālr. 29678124  
adobirojs@inbox.lv

DETĀLPLĀNOJUMA  
PROJEKTS  
"PASAKAINĀS PĻAVAS",  
MĀRUPES pagasts,  
MĀRUPES novads

Kad. Nr.  
**8076 011 0999**

Ieceres ierosinātājs:  
**GENADIJS TOVANCEVS**

Projekta vadītāja un  
autors:  
**AIVA DREIMANE -  
OZOLZĪLE**

08.04.2024.

Izstrādātājs:  
**PAULS KJASPERS**

08.04.2024.

**VIDĒJĀ SPIEDIENA  
GĀZES APGĀDES  
NODROŠINĀJUMA  
SHĒMA**

Pasūtījuma Nr.

Arhīva Nr.

Mērogs: 1:2000

Stadija: DP

Lapas Nr.: Lapa 7

DATUMS: 08.04.2024.