

**PIENĒMTIE APZĪMĒJUMI  
APZĪMĒJ. NOSAUKUMS**

Dz.M	ZEMES GABALA ATĻAUTĀ (PLĀNOTĀ) IZMANTOŠANA
1.	JAUNIZVEIDOJAMO ZEMES VIENĪBU MARĶĒJUMS
3000 m <sup>2</sup>	JAUNIZVEIDOJAMO ZEMES VIENĪBU PLĀTĪBA (m <sup>2</sup> )
	PROJEKTĒJAMĀS CEĻA NODALĪJUMA JOSLA
	JAUNIZVEIDOJAMĀS ZEMES VIENĪBAS ROBEŽAS
	DETĀLPLĀNOJUMA TERITORĪJA
	BŪVLAIDE
	APBŪVES LĪNIJA
	PERSPEKTĪVĀ EKAS NOVĪETNE
	ESOŠĀ BRAUKTUVE
	PROJEKTĒJAMĀ BRAUKTUVE
	PROJEKTĒJAMĀS PIEKĻUVES CEĻŠ
	PROJEKTĒJAMĀ VELOSIPĒDU UN GĀJĒJU IETVE
	PERSPEKTĪVĒ PAREDZĒTA BRAUKTUVE
	PERSPEKTĪVĒ PAREDZĒTĀ VELOSIPĒDU UN GĀJĒJU IETVE
	EKSPLUATĀCIJAS AIZSARGJOSLAS TERITORĪJA GAR DRENĀM ATKLĀTIEM GRĀVJIEM
	EKSPLUATĀCIJAS AIZSARGJOSLAS TERITORĪJA GAR IELU VAI CEĻU
	PROJEKTĒJAMĀS PAZEMES ŪDENSVAIDS
	PROJEKTĒJAMĀS UGUNSDZĒSĪBAS HIDRANTS
	PROJEKTĒJAMĀS SADZĪVES KANALIZĀCIJAS PAŠTECES CAURULVADS
	PAGĀIDU APGRĪEŠANĀS LAUKUMS
	GRĀVIS



Projektētājs:  
SIA "ADO birojs"  
Reģ. Nr. 40203085402  
Būvkomersanta reģ.  
Nr. 13928

SVĒTELA iela 38,  
KATLAKALNS, ĶEKAVAS  
pagasts, ĶEKAVAS novads,  
LV-2111  
Tālr. 29678124  
adobirojs@inbox.lv

DETĀLPLĀNOJUMA  
PROJEKTS  
"PASAKAINĀS PĻAVAS",  
MĀRUPES pagasts,  
MĀRUPES novads

Kad. Nr.  
8076 011 0999

Ieceres ierosinātājs:  
**GENADĪJS TOVANCEVS**

Projekta vadītāja un  
autors:  
**AIVA DREIMANE -  
OZOLZĪLE**

08.04.2024.

Izstrādātājs:  
**PAULS KJASPERS**

08.04.2024.

**ŪDENS UN SADZĪVES  
KANALIZĀCIJAS  
SISTĒMU IZVIETOJUMA  
SHĒMA**

Pasūtījuma Nr.

Arhīva Nr.


Mērogs: 1:2000

Stadija: DP

Lapas Nr.: Lapa 8

DATUMS: 08.04.2024.

**IEPĒJAMĀ ŪDENS UN SADZĪVES KANALIZĀCIJAS  
APGĀDES TĪKLU PIESLĒGUMA SHĒMA  
M 1:5000**

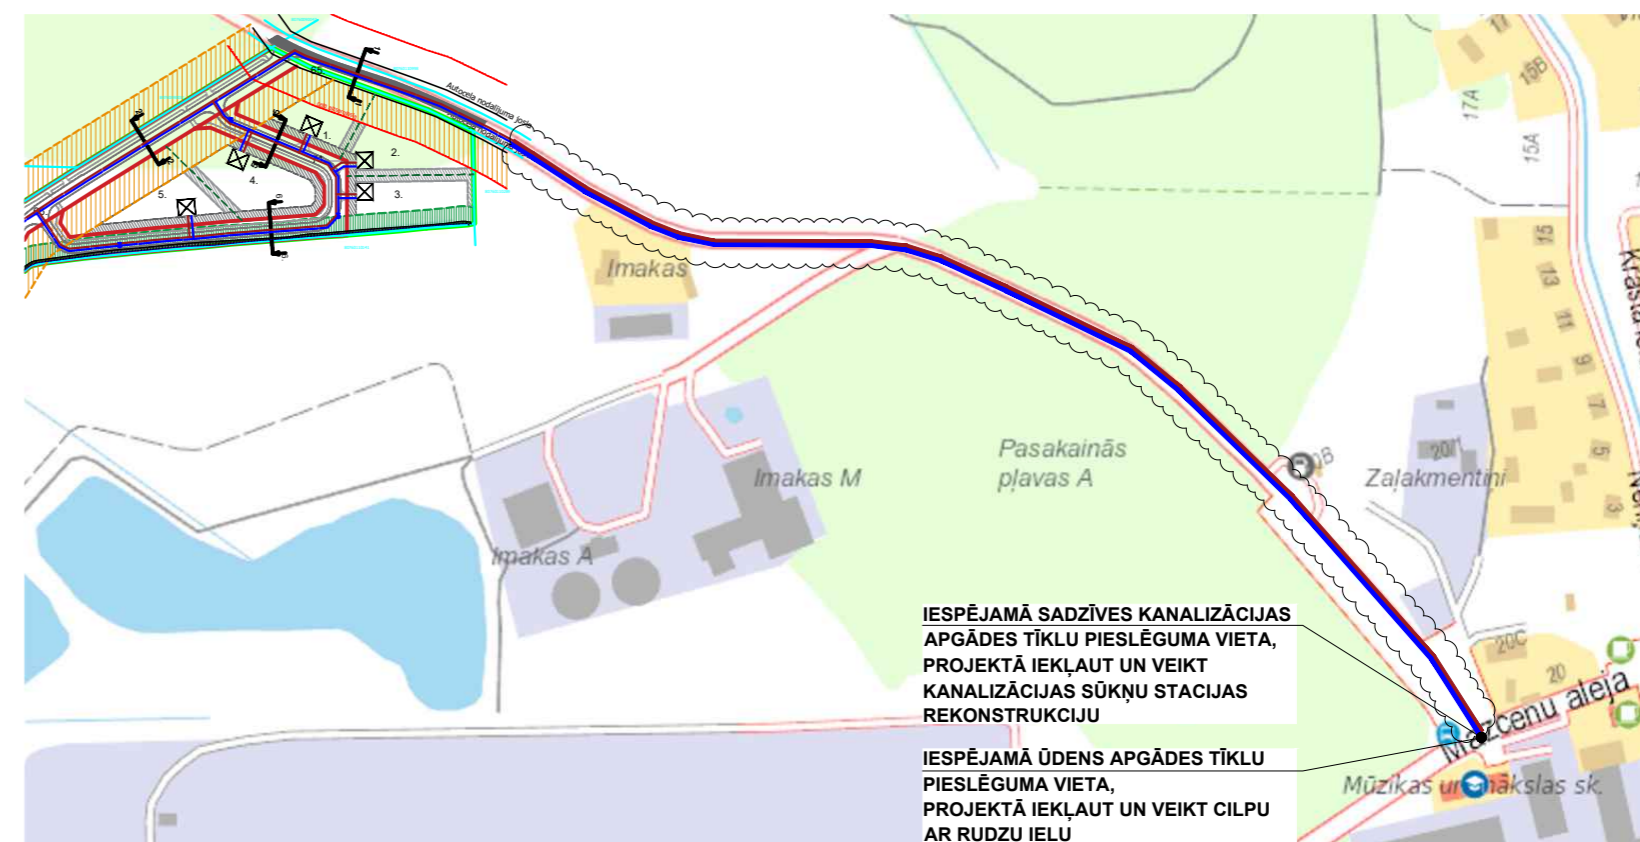

IEPĒJAMĀ SADZĪVES KANALIZĀCIJAS  
APGĀDES TĪKLU PIESLĒGUMA VIETA,  
PROJEKTĀ IEKĻAUT UN VEIKT  
KANALIZĀCIJAS SŪKŅU STACIJAS  
REKONSTRUKCIJU

IEPĒJAMĀ ŪDENS APGĀDES TĪKLU  
PIESLĒGUMA VIETA,  
PROJEKTĀ IEKĻAUT UN VEIKT CILPU  
AR RUDZU IELU