


Adresācijas priekšlikums

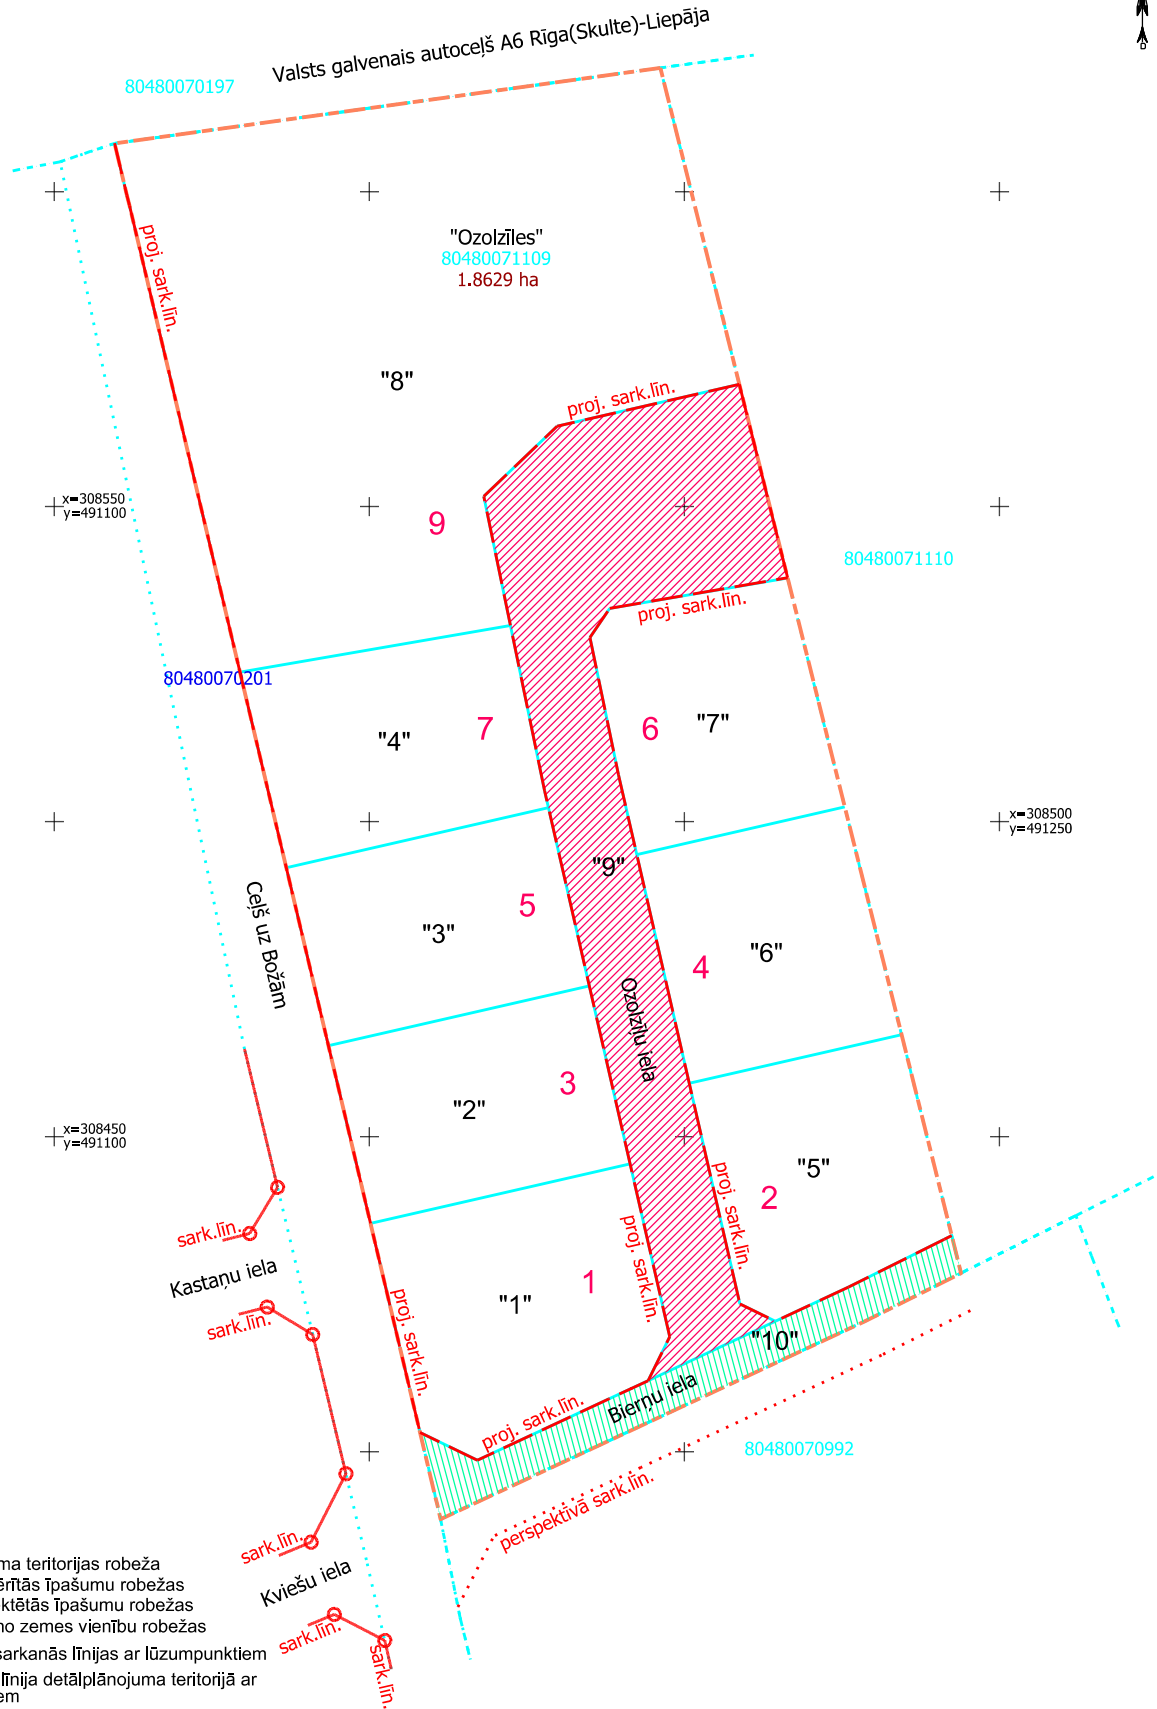

Pieņemtie apzīmējumi:

- detālplānojuma teritorijas robeža
- esošās uzmērītās īpašumu robežas
- esošās projektētās īpašumu robežas
- jaunveidojamo zemes vienību robežas
- esošās ielu sarkanās līnijas ar lūzumpunktiem
- ielu sarkanā līnija detālplānojuma teritorijā ar lūzumpunktiem
- perspektīvā ielu sarkanā līnija ar lūzumpunktiem

"1" jaunveidojamo zemes vienību Nr. pēc kārtas
1.8629ha esošās zemes vienības platība

Ozolziņu iela

Biernu iela

1 ielu Nr. pēc kārtas

Zemes vienības Nr.	Adrese
1	Ozolziņu iela 1, Dzīlnuciems, Babītes pagasts, Mārupes novads
2	Ozolziņu iela 3, Dzīlnuciems, Babītes pagasts, Mārupes novads
3	Ozolziņu iela 5, Dzīlnuciems, Babītes pagasts, Mārupes novads
4	Ozolziņu iela 7, Dzīlnuciems, Babītes pagasts, Mārupes novads
5	Ozolziņu iela 2, Dzīlnuciems, Babītes pagasts, Mārupes novads
6	Ozolziņu iela 4, Dzīlnuciems, Babītes pagasts, Mārupes novads
7	Ozolziņu iela 6, Dzīlnuciems, Babītes pagasts, Mārupes novads
8	Ozolziņu iela 9, Dzīlnuciems, Babītes pagasts, Mārupes novads
9	Ozolziņu iela, Dzīlnuciems, Babītes pagasts, Mārupes novads
10	Biernu iela, Dzīlnuciems, Babītes pagasts, Mārupes novads