


Transporta kustības shēma

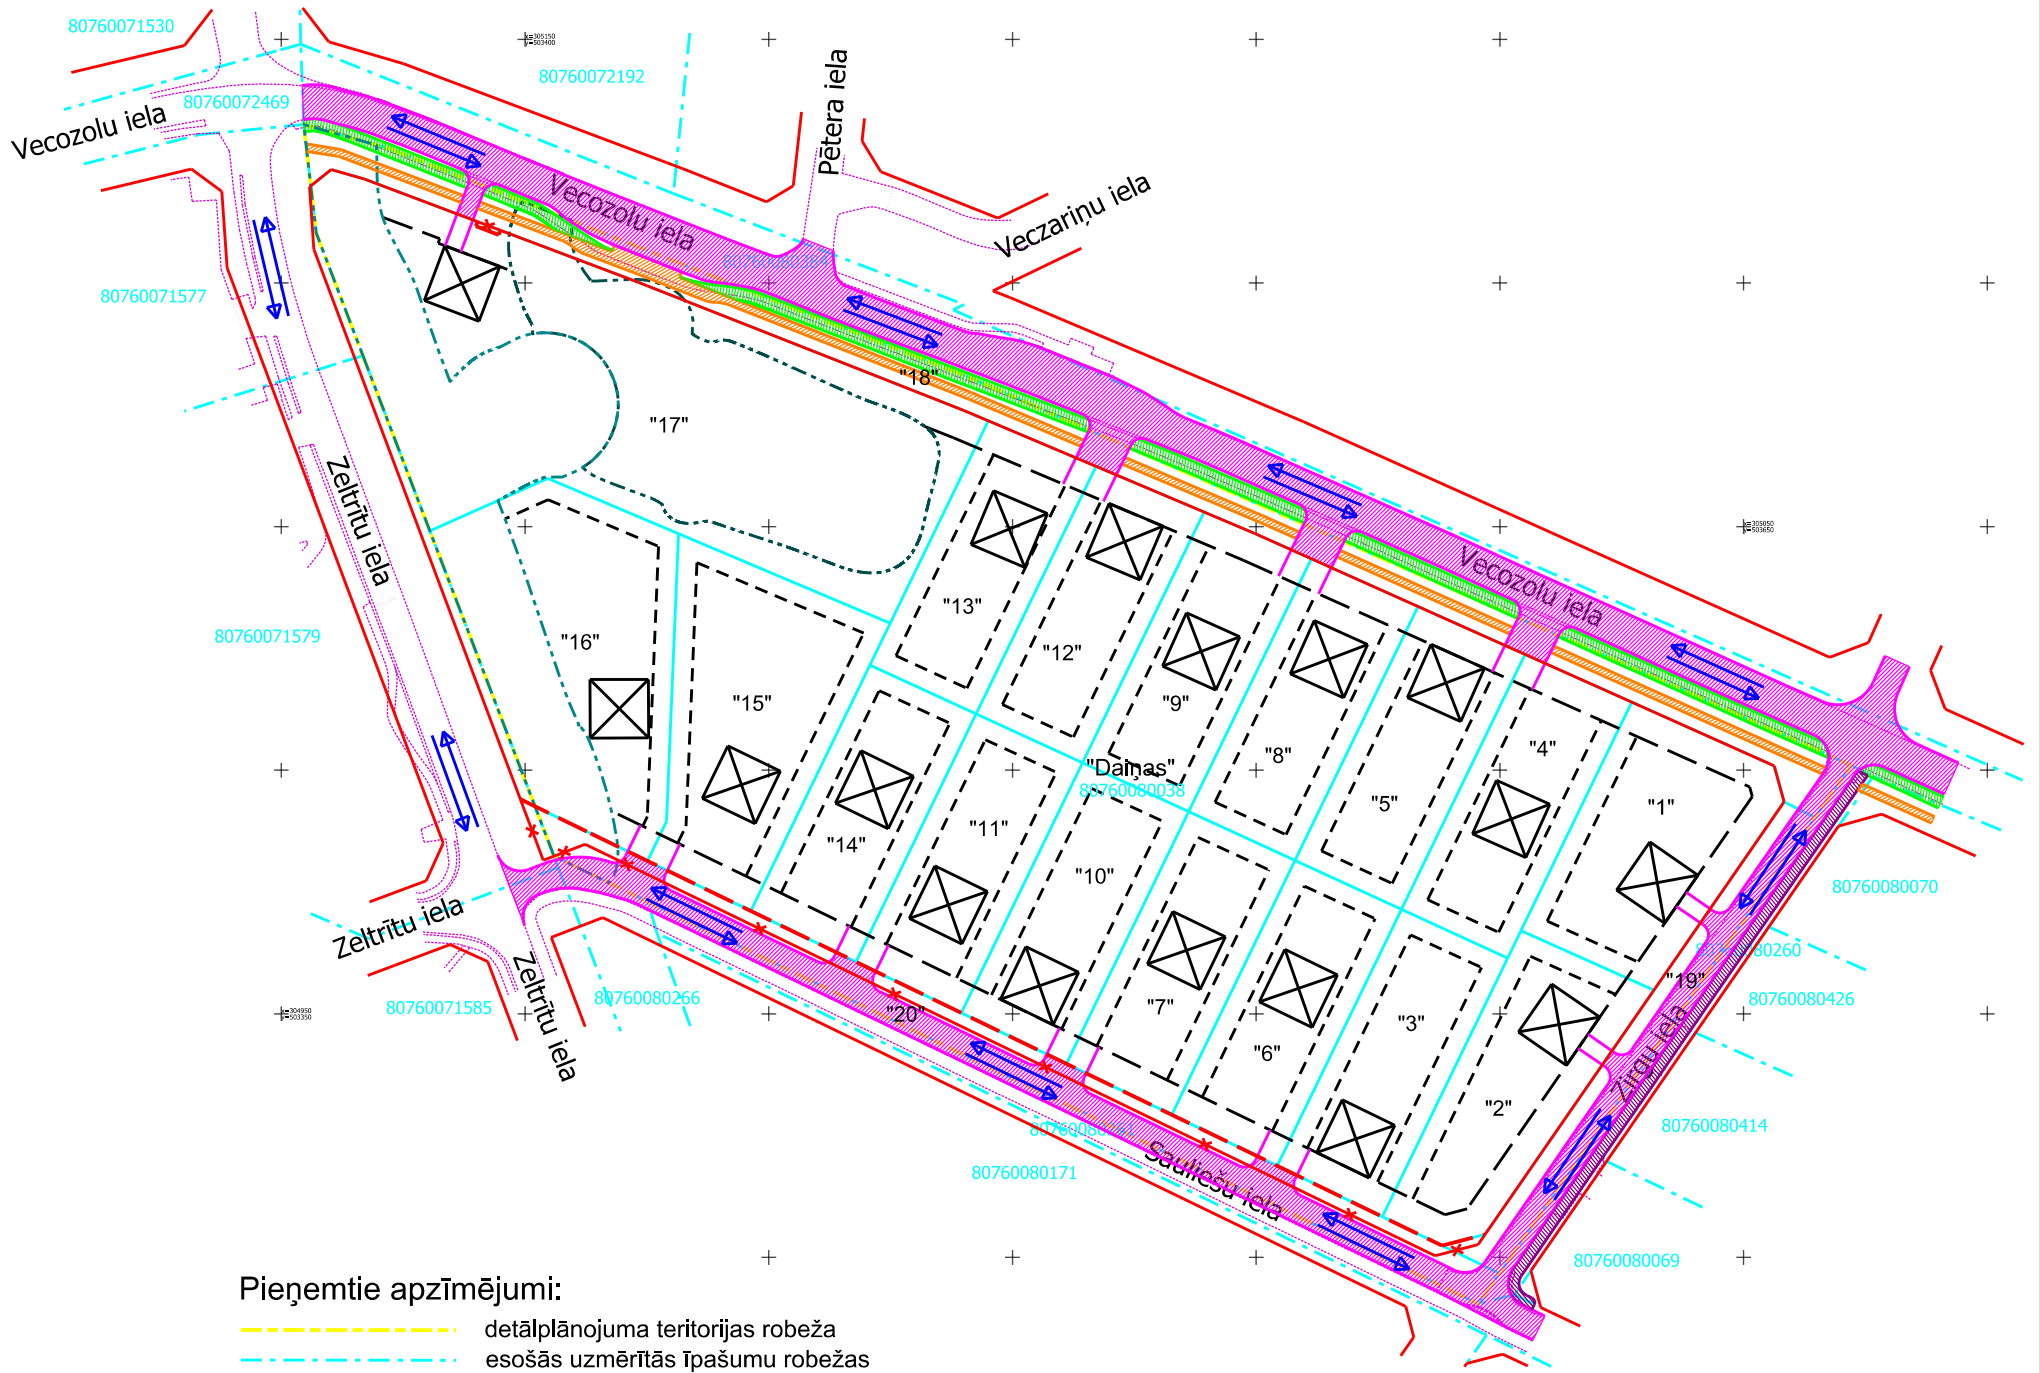

Pieņemtie apzīmējumi:

- - - detālpārplānojuma teritorijas robeža
- - - esošās uzmērītās īpašumu robežas
- jaunveidojamo zemes vienību robežas
- esošās ielu sarkanās līnijas
- x - likvidējamās ielu sarkanās līnijas posms
- - - projektējamās ielu sarkanās līnijas
- "1" jaunveidojamo zemes vienību Nr. pēc kārtas
- - - būvlaide - 6m
- - - apbūves līnija
- perspektīvā ēkas noviente
- projektējamā brauktuve
- projektējamā gājēju ietve
- projektējamo velosloceklis
- projektējamo apvienoto gājēju un velosloceklis
- - - esošās brauktuves un gājēju ceļi mala
- ↔ transporta kustības virziens
- ekspluatācijas aizsargjoslas teritorija ap krājbaseinu (7311040600) - 4m
- ūdensnotekas (ūdensteču regulēta posma un speciāli raktas gultnes), kā arī uz tās esošās hidrotehniskās būves un ierīces ekspluatācijas aizsargjoslas teritorija lauksaimniecībā izmantojamās zemēs (7311041000) - 10m

Piezīmes: