


Ieteicamā meliorācijas drenu pārkātošanas shēma, arhitektoniski racionālam ēku izvietojumam

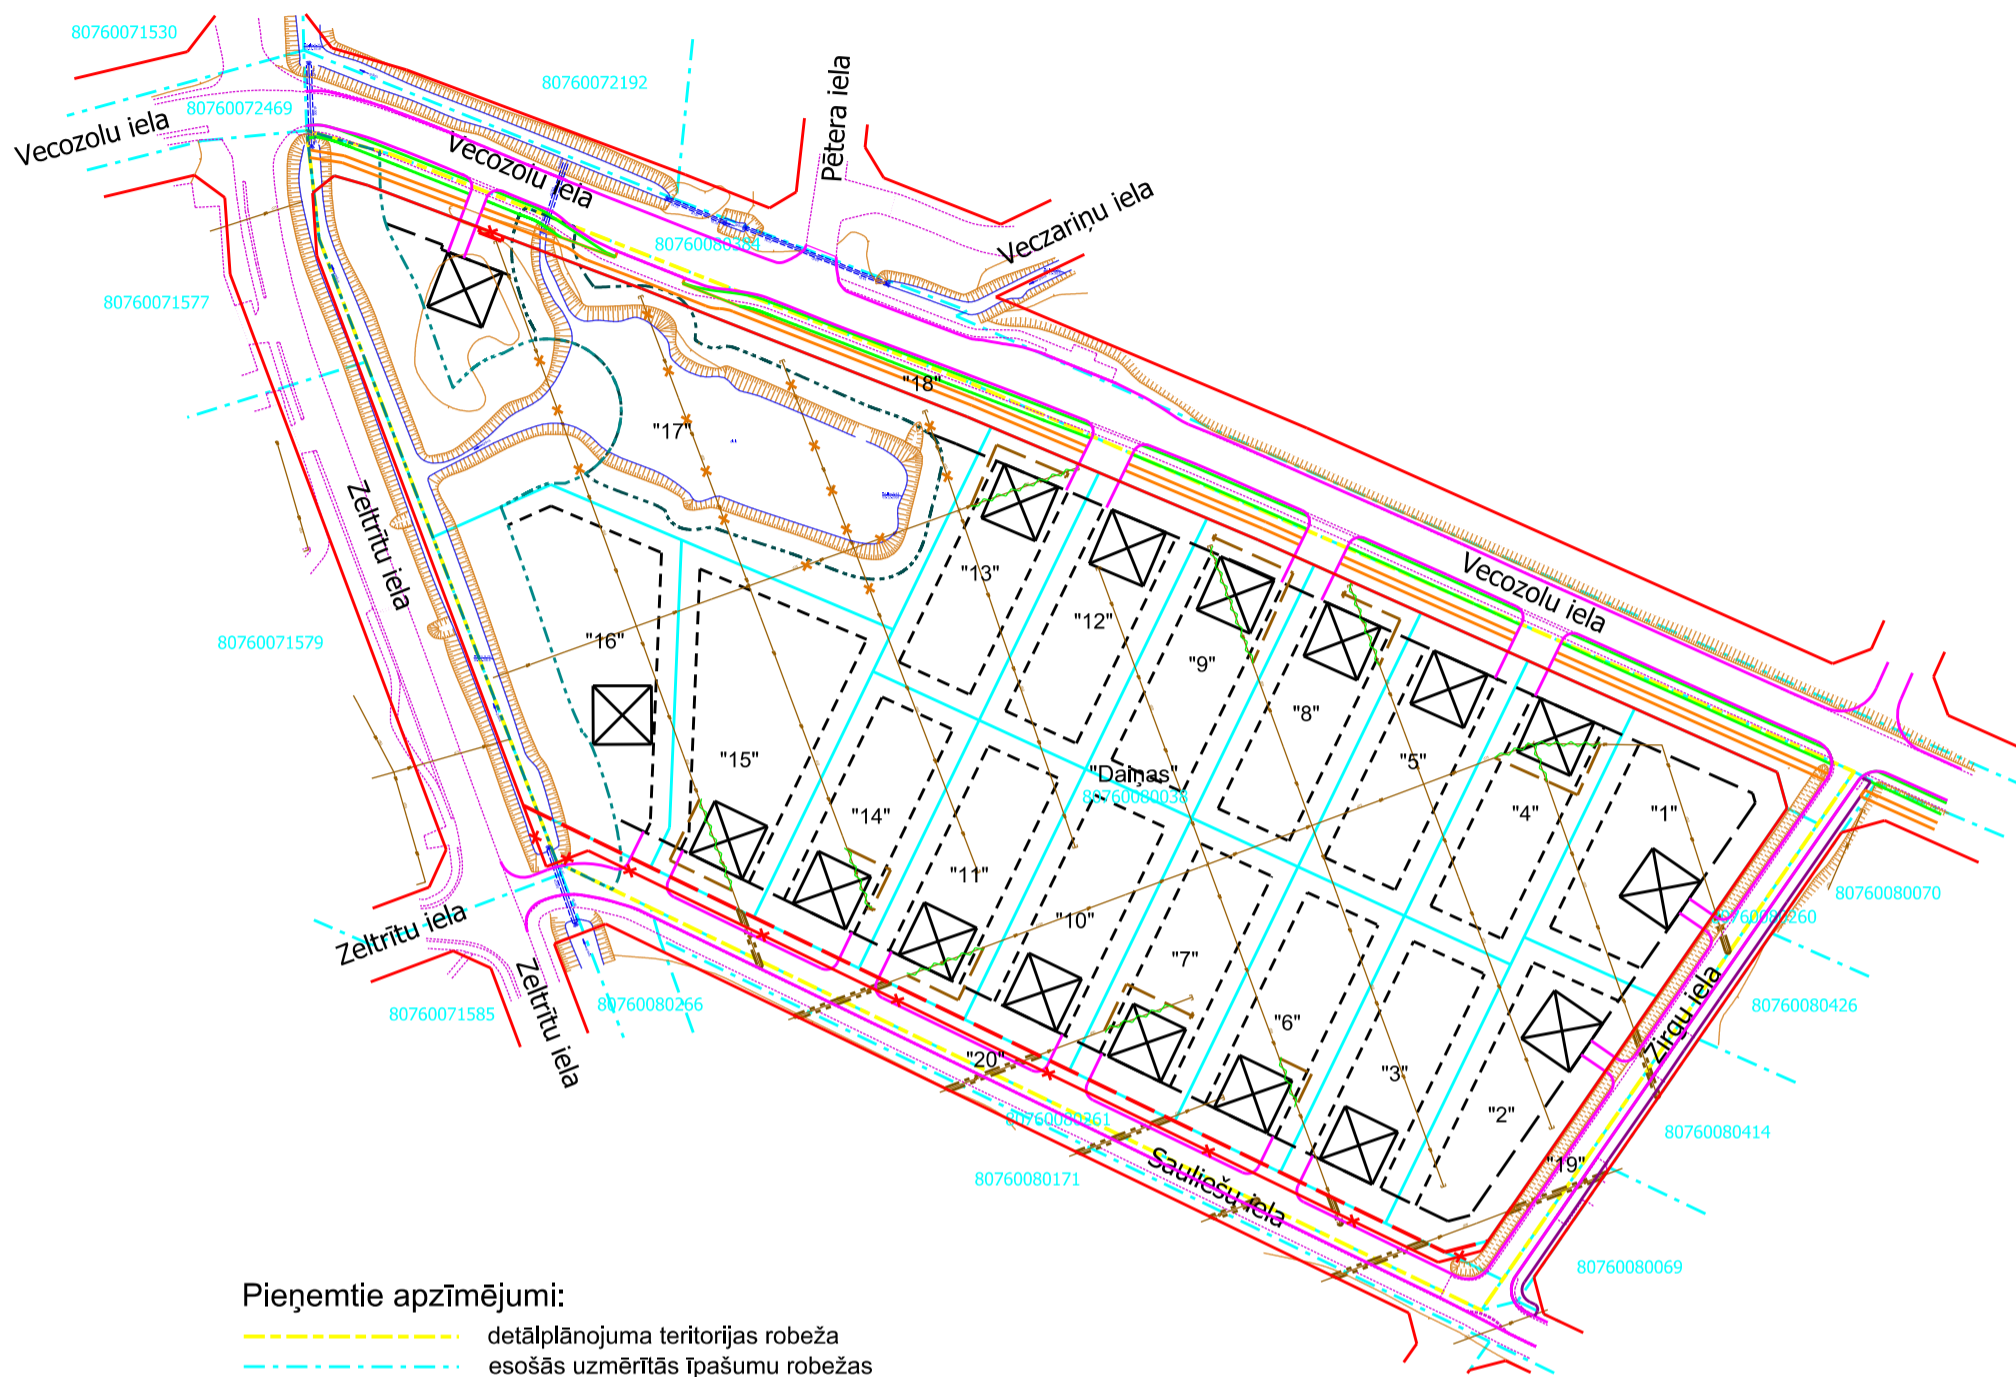

Pieņemtie apzīmējumi:

- - - - - detālpārplānojuma teritorijas robeža
- - - - - esošās uzmērītās īpašumu robežas
- — — — — jaunveidojamo zemes vienību robežas
- — — — — esošās ielu sarkanās līnijas
- x - x - likvidējamās ielu sarkanās līnijas posms
- - - - - projektējamās ielu sarkanās līnijas
- "1" jaunveidojamo zemes vienību Nr. pēc kārtas
- - - - - būvlaide - 6m
- - - - - apbūves līnija
- perspektīvā ēkas noviente
- projektējamā brauktuve
- projektējamā gājēju ietve
- projektējamo velosliedzi
- projektējamo apvienoto gājēju un velosliedzi
- - - - - esošās brauktuves un gājēju celiņa mala
- - - - - esošā drenāža
- x - x - dabā neeksistējošas meliorācijas drenas
- x - x - pārkātojams meliorācijas drenas posms
- - - - - pārkārotā meliorācijas drena (precizējams tehniskajā projektā)
- - - - - tehniskais risinājums - meliorācijas drenu pārsegi
- ekspluatācijas aizsargjoslas teritorija ap krājbaseinu (7311040600) - 4m
- ūdensnotekas (ūdensteču regulēta posma un speciāli raktas gultnes), kā arī uz tās esošas hidrotehniskās būves un ierīces ekspluatācijas aizsargjoslas teritorija lauksaimniecībā izmantojamās zemēs (7311041000) - 10m