


Projektētās teritorijas shēma pirms zemes ierīcības projekta izstrādes

Projektētās teritorijas shēma pēc zemes ierīcības projekta izstrādes

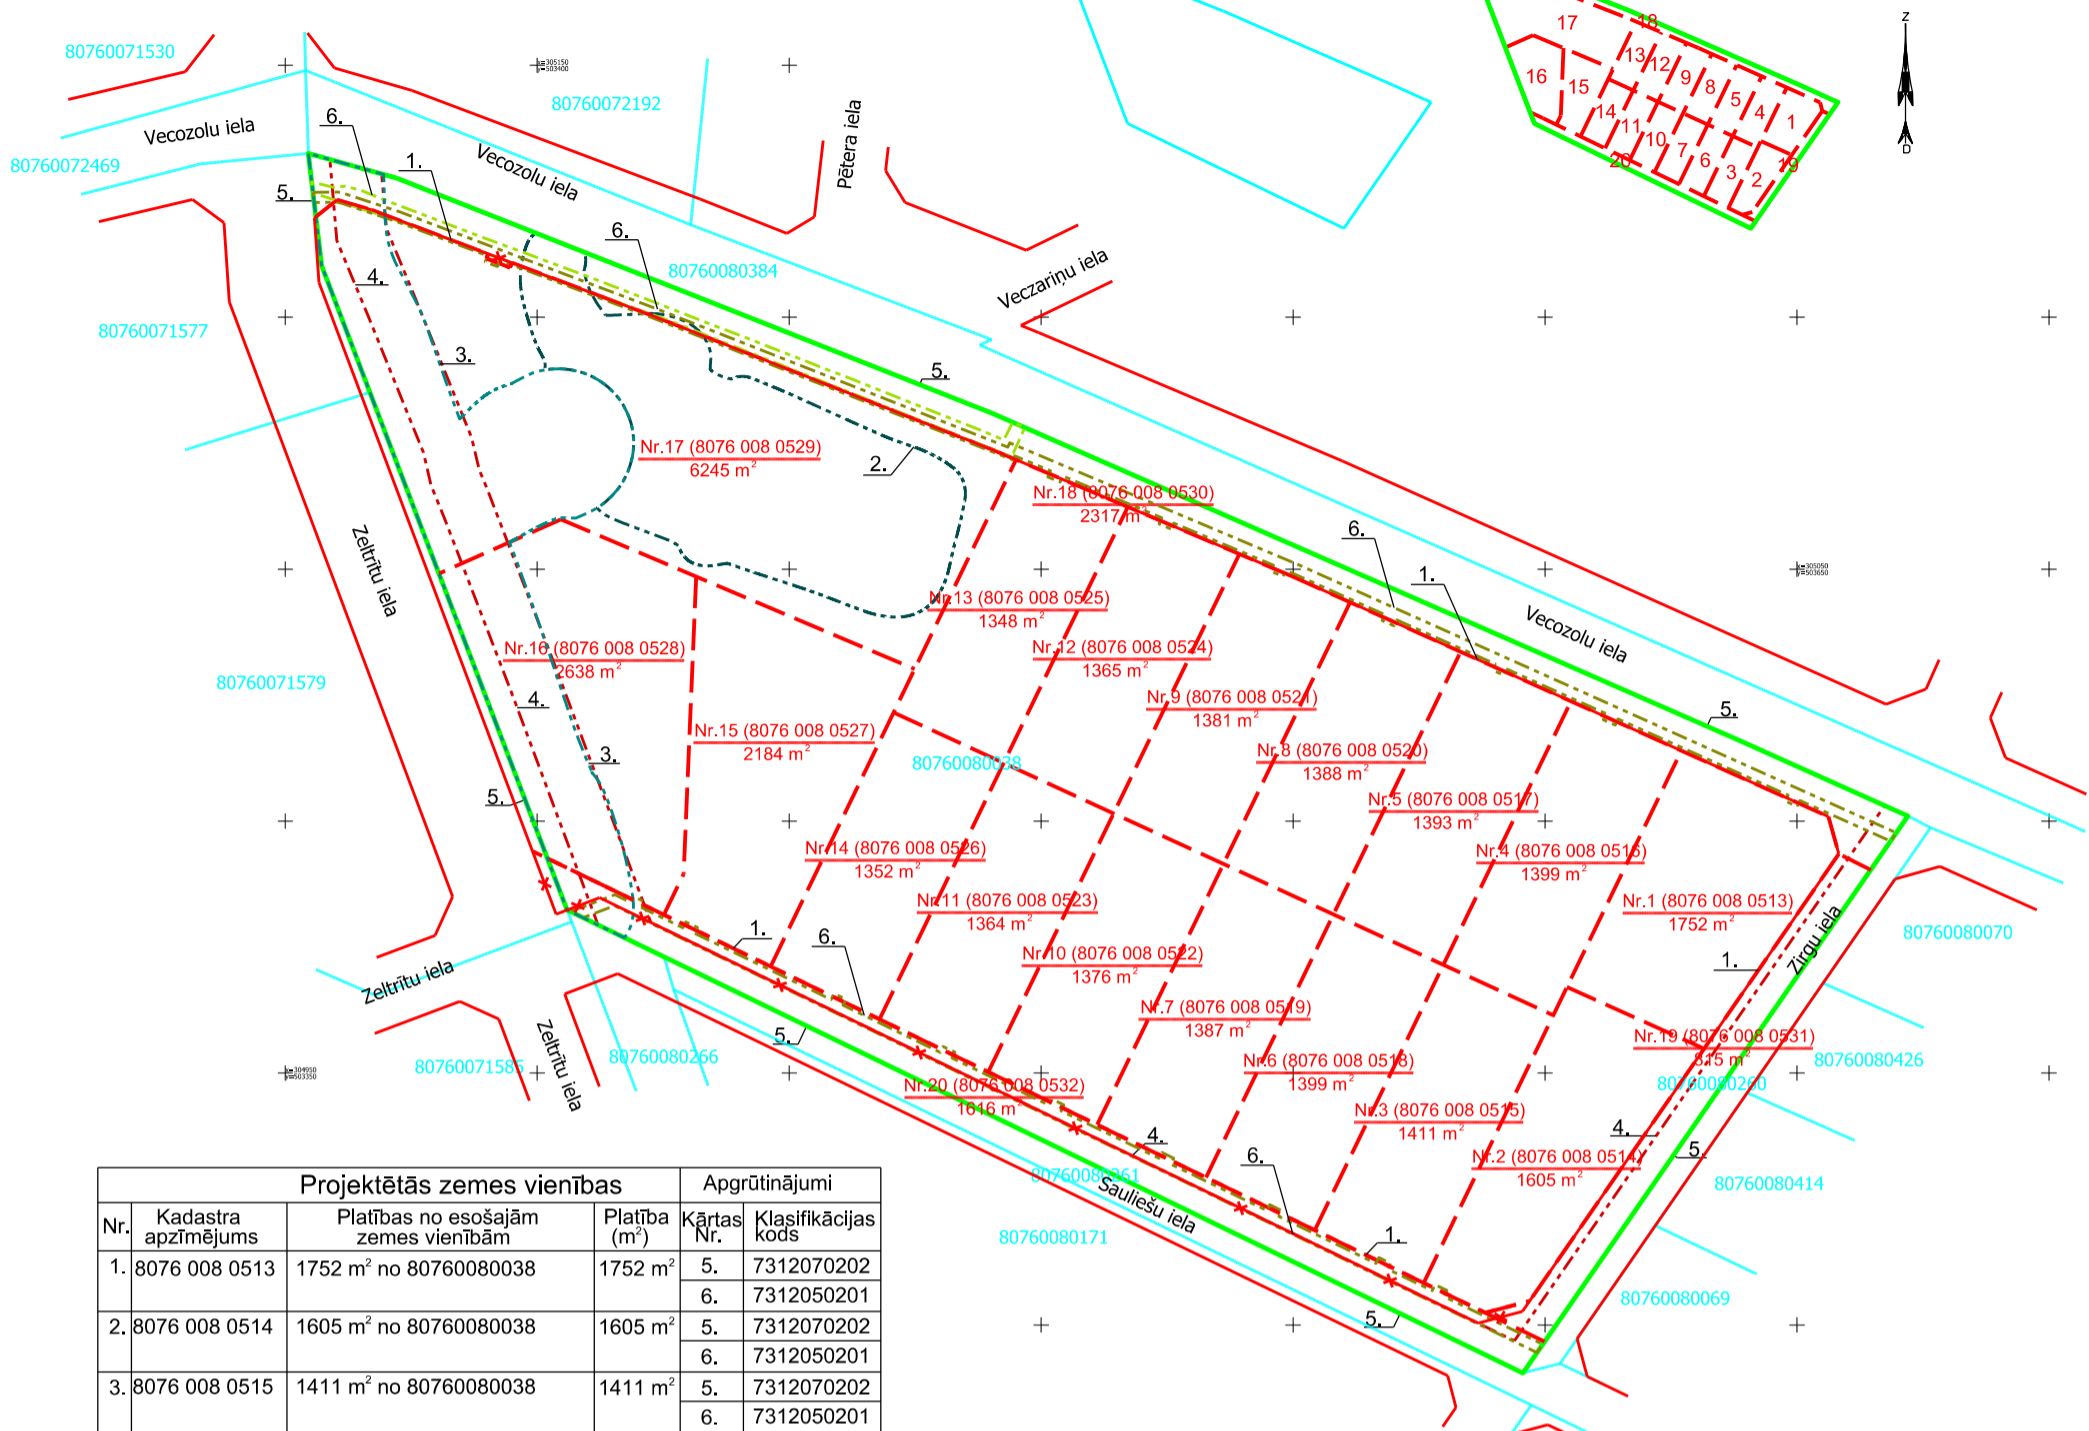

Projektētās zemes vienības			Aprūtinājumi		
Nr.	Kadastra apzīmējums	Platības no esošajām zemes vienībām	Platība (m ²)	Kartas Nr.	Klasifikācijas kods
1.	8076 008 0513	1752 m ² no 80760080038	1752 m ²	5.	7312070202
				6.	7312050201
2.	8076 008 0514	1605 m ² no 80760080038	1605 m ²	5.	7312070202
				6.	7312050201
3.	8076 008 0515	1411 m ² no 80760080038	1411 m ²	5.	7312070202
				6.	7312050201
4.	8076 008 0516	1399 m ² no 80760080038	1399 m ²	5.	7312070202
				6.	7312050201
5.	8076 008 0517	1393 m ² no 80760080038	1393 m ²	5.	7312070202
				6.	7312050201
6.	8076 008 0518	1399 m ² no 80760080038	1399 m ²	5.	7312070202
				6.	7312050201
7.	8076 008 0519	1387 m ² no 80760080038	1387 m ²	5.	7312070202
				6.	7312050201
8.	8076 008 0520	1388 m ² no 80760080038	1388 m ²	5.	7312070202
				6.	7312050201
9.	8076 008 0521	1381 m ² no 80760080038	1381 m ²	5.	7312070202
				6.	7312050201
10.	8076 008 0522	1376 m ² no 80760080038	1376 m ²	5.	7312070202
				6.	7312050201
11.	8076 008 0523	1364 m ² no 80760080038	1364 m ²	5.	7312070202
				6.	7312050201
12.	8076 008 0524	1365 m ² no 80760080038	1365 m ²	5.	7312070202
				6.	7312050201
13.	8076 008 0525	1348 m ² no 80760080038	1348 m ²	5.	7312070202
				6.	7312050201
14.	8076 008 0526	1352 m ² no 80760080038	1352 m ²	5.	7312070202
				6.	7312050201
15.	8076 008 0527	2184 m ² no 80760080038	2184 m ²	5.	7312070202
				6.	7312050201
16.	8076 008 0528	2638 m ² no 80760080038	2638 m ²	3.	7311041000
				4.	7315030100
				5.	7312070202
				6.	7312050201
17.	8076 008 0529	6245 m ² no 80760080038	6250 m ²	2.	7311040600
				3.	7311041000
				4.	7315030100
				5.	7312070202
				6.	7312050201
18.	8076 008 0530	2317 m ² no 80760080038	2321 m ²	1.	7312030100
				2.	7311040600
				3.	7311041000
				4.	7315030100
				5.	7312070202
				6.	7312050201
19.	8076 008 0531	815 m ² no 80760080038	815 m ²	1.	7312030100
				4.	7315030100
				5.	7312070202
20.	8076 008 0532	1616 m ² no 80760080038	1616 m ²	1.	7312030100
				3.	7311041000
				4.	7315030100
				5.	7312070202
				6.	7312050201

Apzīmējumi

- zemes ierīcības projekta robeža
- esošo zemes vienību robežas
- 80560020559 esošās zemes vienības kadastra apzīmējums
- - - projektēto zemes vienību robežas
- 1(8076 008 0513) projektētās zemes vienības numurs (kadastra apzīmējums) un platība
- ||||| nekustamā īpašuma objektu aprūtinājumu robeža
- esošās ielu sarkanās līnijas
- x x likvidējamās ielu sarkanās līnijas posms
- - - projektējamās ielu sarkanās līnijas

Esošās zemes vienības	
Kadastra apzīmējums	Platība (ha)
8076 008 0038	3.5735
Kopā	3.5735

Piezīmes:

1. Esošā detālplānojuma teritorija ar platību 3.5735 ha tiek sadalīta 20 zemes vienībās:
 - * 16 zemes vienības ar platību, ne mazāku par 1200 m²; ar plānoto (atļauto) izmantošanu - Savrupmāju apbūve (DzS), kurās paredzēta dzīvojamā apbūve - savrupmājas (vienas vai divu ģimeņu) ar vai bez saimniecības ēkām, siltumnīcām;
 - * 1 zemes vienība ar platību 6245 m²; ar plānoto (atļauto) izmantošanu Publiska labiekārtota ārtelpa (DA), kurā lielākajā daļā paredzēta labiekārtota ārtelpa vai vietējas nozīmes sporta un atpūtas būves, nelielā daļā paredzēta rekreācijas teritorija ar pieļaujamu vietējās nozīmes tirdzniecības vai pakalpojuma objektu no papildizmantotās (detālplānojuma 1.sējumā grafiskajā daļā „Parcelācijas, apgrūtinājumu un inženierkomunikāciju plānā” iekrāsota brūnā svītrojumā), un no palīdzīgizmantotās ar vai bez inženiertehniskās apgādes tīkliem un objektiem, un nelieliem apkalpes objektiem;
 - * 3 zemes vienības ar plānoto (atļauto) izmantošanu Autotransporta infrastruktūras objektu teritorijas (TR), kur teritorija paredzēta ielu sarkanajās līnijās.
2. Visām projektētājām zemes vienībām ir paredzēta individuāla piekļūšana īpašumam. Projektētājām zemes vienībām Nr. 4; 5; 8; 9; 12; 13; 17 piekļūšana plānota no pašvaldības Vecozolu ielas. Projektētājām zemes vienībām Nr. 1; 2 piekļūšana plānota no pašvaldības Zirgu ielas. Projektētājām zemes vienībām Nr. 3; 6; 7; 10; 11; 14; 15; 16 piekļūšanas plānota no pašvaldības Sauliešu ielas. Piebraucamie ceļi projektā izdalīti kā atsevišķas zemes vienības. Vecozolu un Sauliešu ielās iebrauktuves paredzēts apvienot katrām divām blakus esošām zemes vienībām.
3. Detālplānojumā ietvertajā teritorijā esošo apgrūtinājumu - ceļa servitūta teritoriju (7315030100) zemes vienībās Nr.16 un 17 plānots likvidēt.

Zemes ierīcības plāns		
"Daiņas", Tīraine, Mārupes novads (kadastra apzīmējums 8076 008 0038)		
Zemes ierīcības plāna mērogs M 1:1500 LKS-92 koordinātu sistēma Mēroga koeficients m=0.999600	Kartogrāfiskā pamatne: SIA „Kibīda zemes ierīcības birojs” uzmērītais topogrāfiskais plāns mērogā M 1:500 (2019.01.15. sasankots MDC)	SIA "Detālplānojumī SB" Reģ.Nr. LV40203081595 Jelgavas iela 4A - 15, Līvberze, Līvberzes pag., Jelgavas nov., LV-3014 Tāl. +371 29125515
Nekustamā īpašuma "Daiņas", Tīraine, Mārupes novads īpašnieks - SIA "Tīraines parki"		
Zemes ierīkotājs AIGARS GALZONS Zemes ierīkotāja sertifikāts Nr.AA000000042, izdots 2010.12.01., derīgs līdz 2020.11.30.		
Valdes locekle SINTIJA BATKOVSKA		