
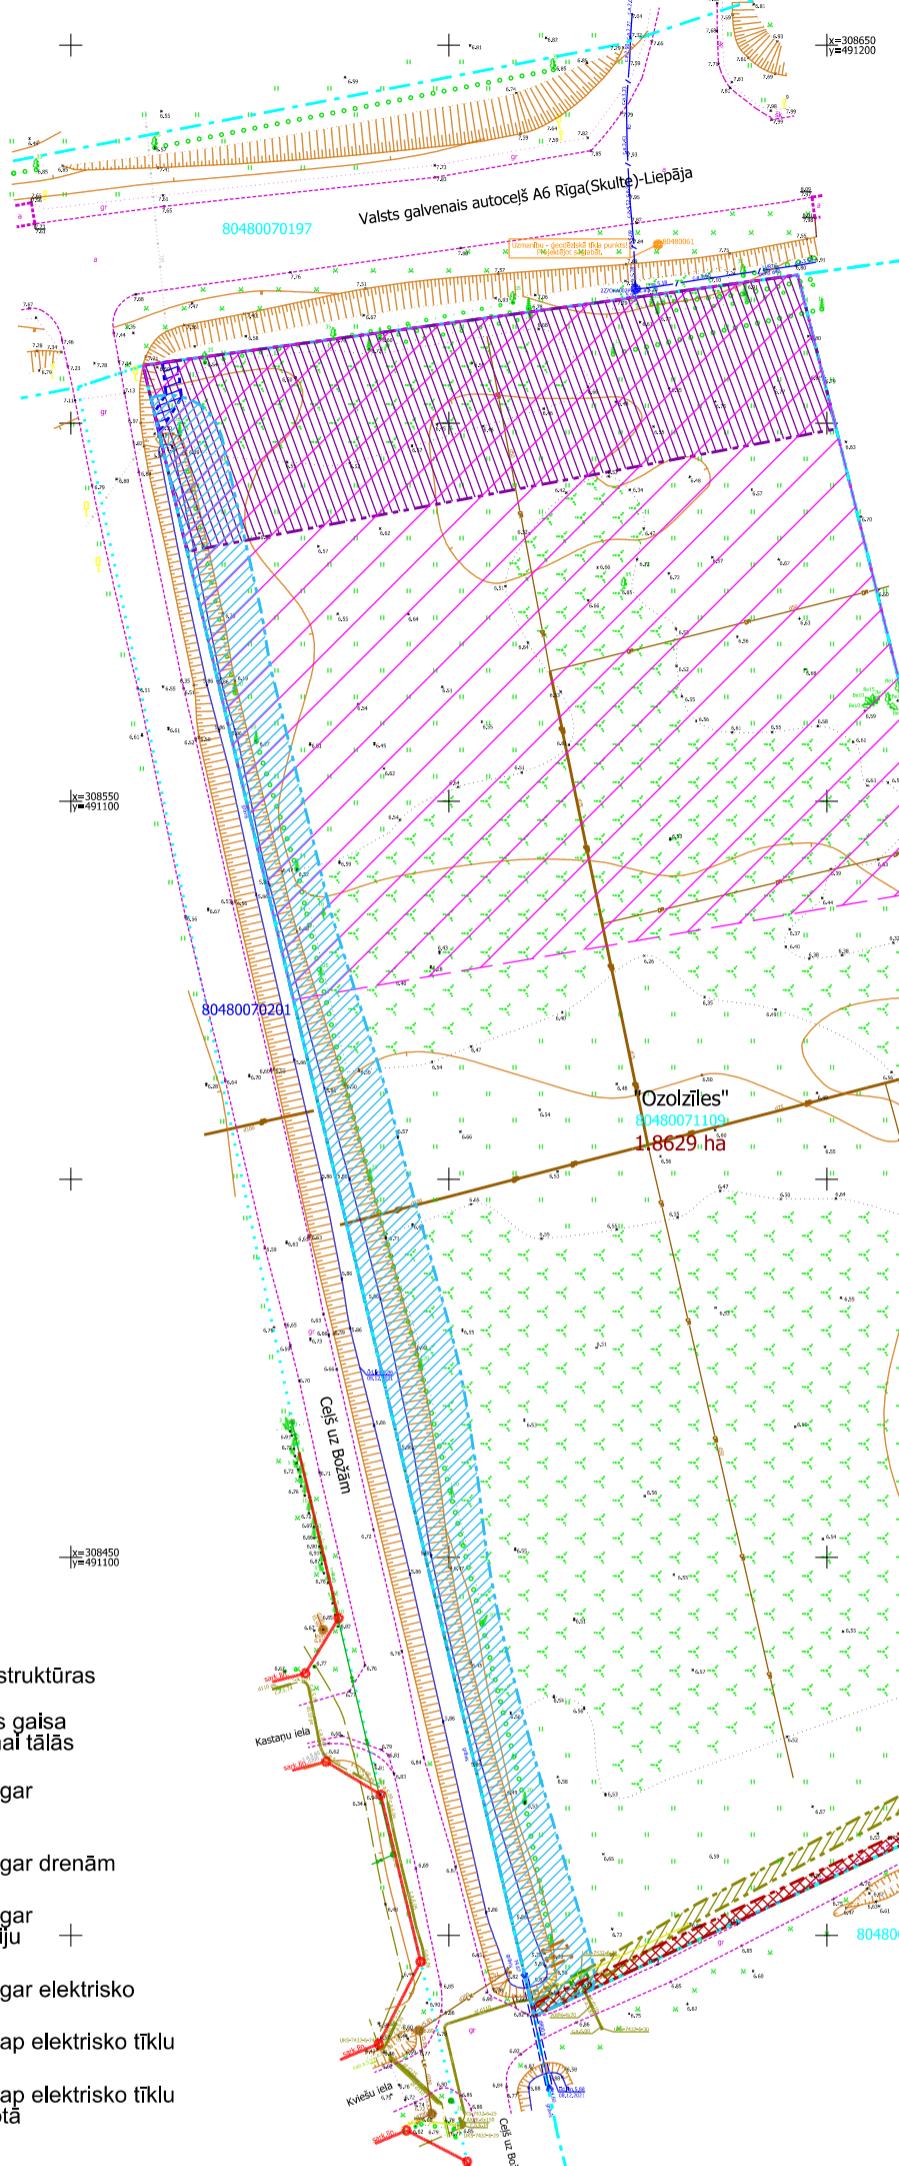


Objekta izvietojuma shēma

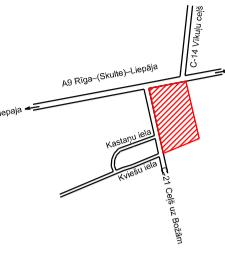

Pieņemtie apzīmējumi:

- esošās uzmērītās īpašumu robežas
- - - esošās projektētās īpašumu robežas
- esošās ielu sarkanās līnijas
- esošās zemes vienības platība
- /□/□ Nacionālās un vietējas nozīmes infrastruktūras attīstības teritorijas - TIN7
- navigācijas tehniskā līdzekļa aviācijas gaisa kuģu lidojumu drošības nodrošināšanai tālās ietekmes zona (7312070202)
- ekspluatācijas aizsargjoslas teritorija gar valsts galvenajiem autoceļiem lauku apvidos (7312030301)
- ekspluatācijas aizsargjoslas teritorija gar drenām un atklātiem grāvjiem (7312010400)
- ekspluatācijas aizsargjoslas teritorija gar pazemes elektronisko sakaru tīklu līniju un kabeļu kanalizāciju (7312040100)
- ekspluatācijas aizsargjoslas teritorija gar elektrisko tīklu kabeļu līniju (7312050201)
- ekspluatācijas aizsargjoslas teritorija ap elektrisko tīklu sadales lekārtu (7312050300)
- ekspluatācijas aizsargjoslas teritorija ap elektrisko tīklu sadales iekārtu (7312050300) - plānotā
- ceļa servitūta teritorija (7315030100)

Topogrāfiskie apzīmējumi:

- elektronisko sakaru gaisvadu optiskais piekarkabelis (Tet)
- pamests elektronisko sakaru kabelis
- 0,4 kV zemsprieguma elektrokabelis ar sadales skapi
- ceļš
- drenu kolektors
- pļava
- krūmi
- skuju koku rinda
- atsevišķs koks
- grāvis

Piezīme:

Saskaņā ar Babītes novada pašvaldības 2020.gada 22.janvāra saistošajiem noteikumiem Nr. 1 "Babītes novada teritorijas plānojums, teritorijas izmantošanas un apbūves noteikumi un grafiskā daļa" funkcionalā zonējuma karte, zemes vienība atrodas:

1. Savrupmāju apbūves teritorijā (DzS);
2. Dabas un apstādījumu teritorijā (DA).

Teritorijas pašreizējās izmantošanas
un apgrūtinājumu plāns

Lapa 1

Kartogrāfiskā materiāla pamatne:
- topogrāfija: SIA "BM-projekts", reģistrēta 30.09.2022. M 1:500, Latvijas normālo augstumā sistēma (LAS-2005.5), LKS-92 TM koordinātu sistēma

Izdrukas mērogs 1:1000 TM projekcijas mēroga koeficients m=0,999600

LKS-92 TM koordinātu sistēma
Latvijas normālo augstumā
sistēma (LAS-2005.5)

SIA "Detālpļānojumi SB"
LV4040203081595
Jelgavas iela 4A - 15, Līvbērze,
Līvbērzes pag., Jelgavas nov.,
LV-3014
Tālr. +371 29125515

Teritorijas pašreizējās izmantošanas un apgrūtinājumu plāns			
Lapā 1			
Tāpnieks:			
Objekta adrese: "Ozolziles", Dzilnuciems, Babītes pagasts, Mārupes novads			
Līguma pielikuma Nr:		Detālpļānojums	
Detālpļānojuma izstrādē paredziētie zemes ierīčības darbi atbilst normatīvo aktu prastībām, kas regulē zemes ierīčības projekta izstrādi.	Valdes iocēle	Sintija Batkovska	21.09.2022.
Zemes ierīkošās Sert. AA0042	Aigars Galzons		21.09.2022.