


Pieņemtie apzīmējumi:

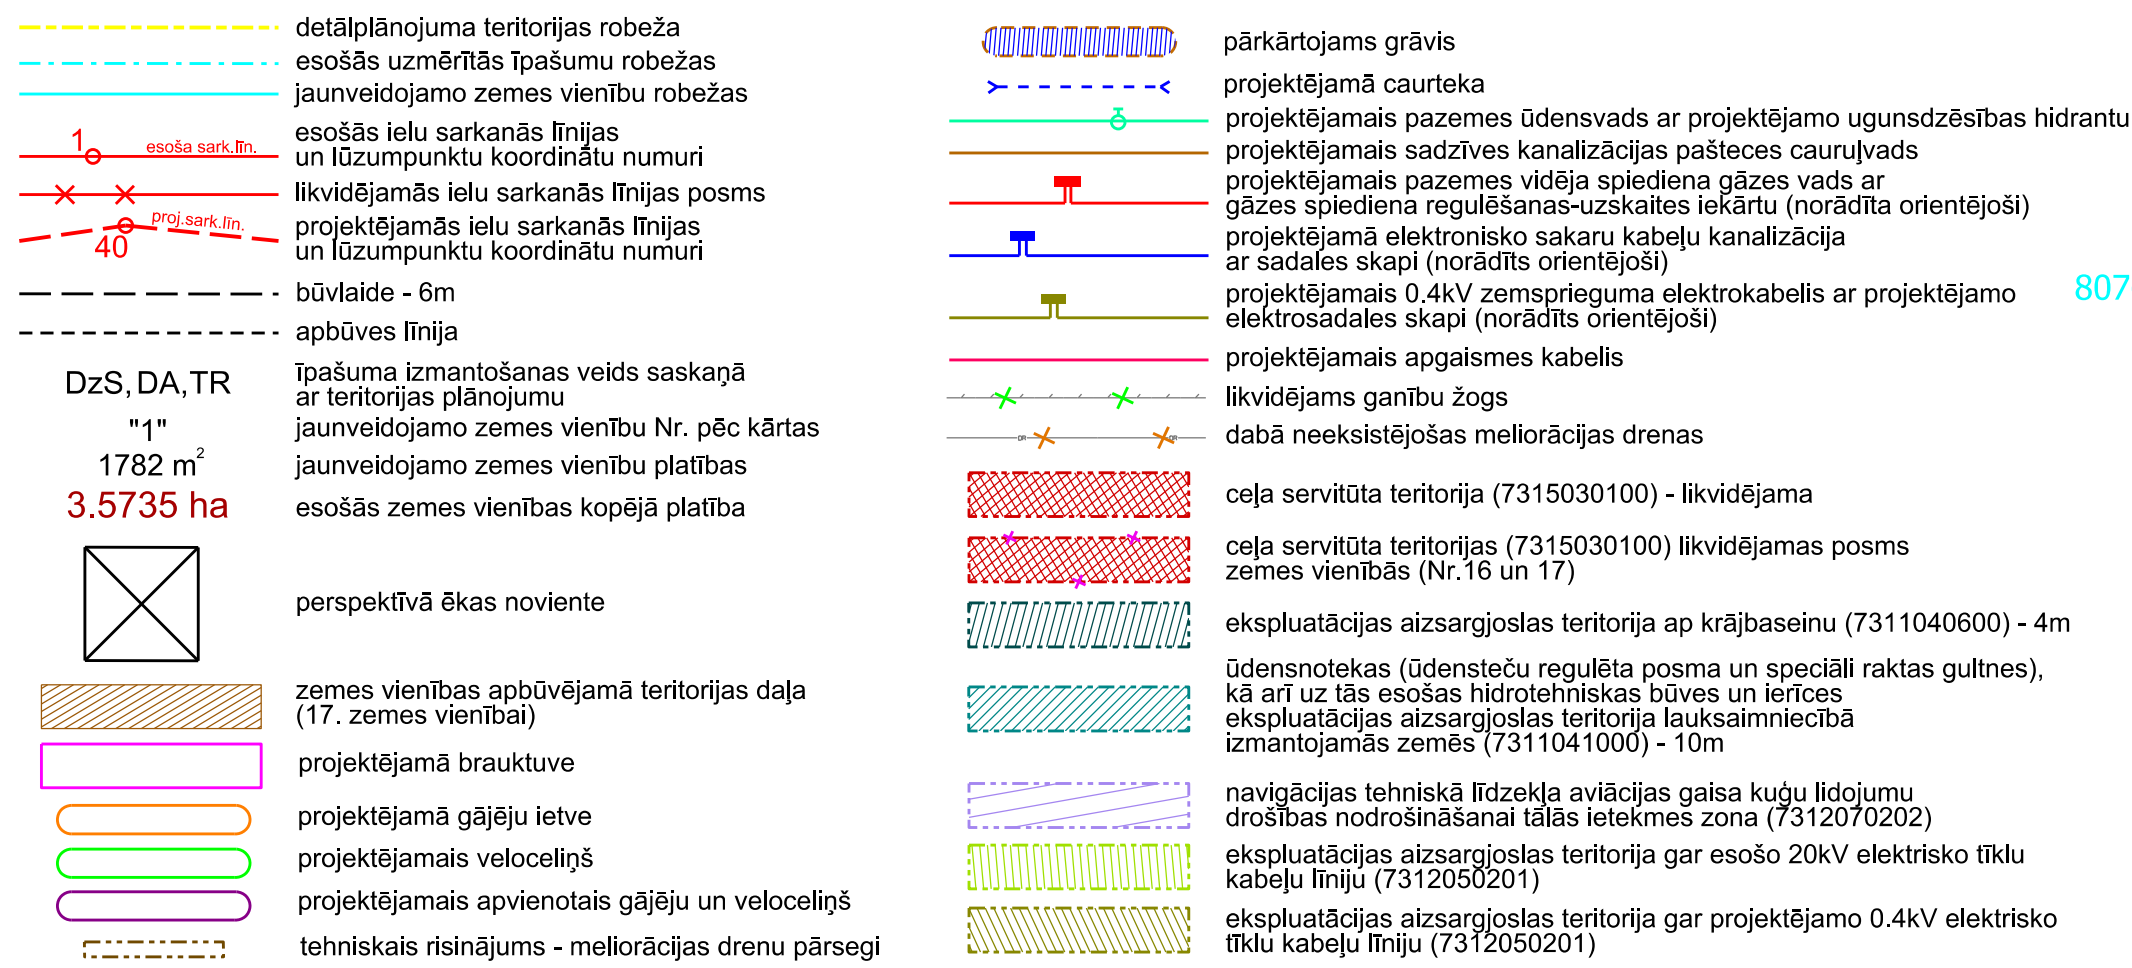



Vecozolu ielas
šķēršprofils 1-1
M 1:200

Zirgu ielas
šķēršprofils 3-3
M 1:200

Vecozolu ielas
šķēršprofils 2-2
M 1:200

Sauļiešu ielas
šķēršprofils 4-4
M 1:200

Objekta izvietojuma shēma

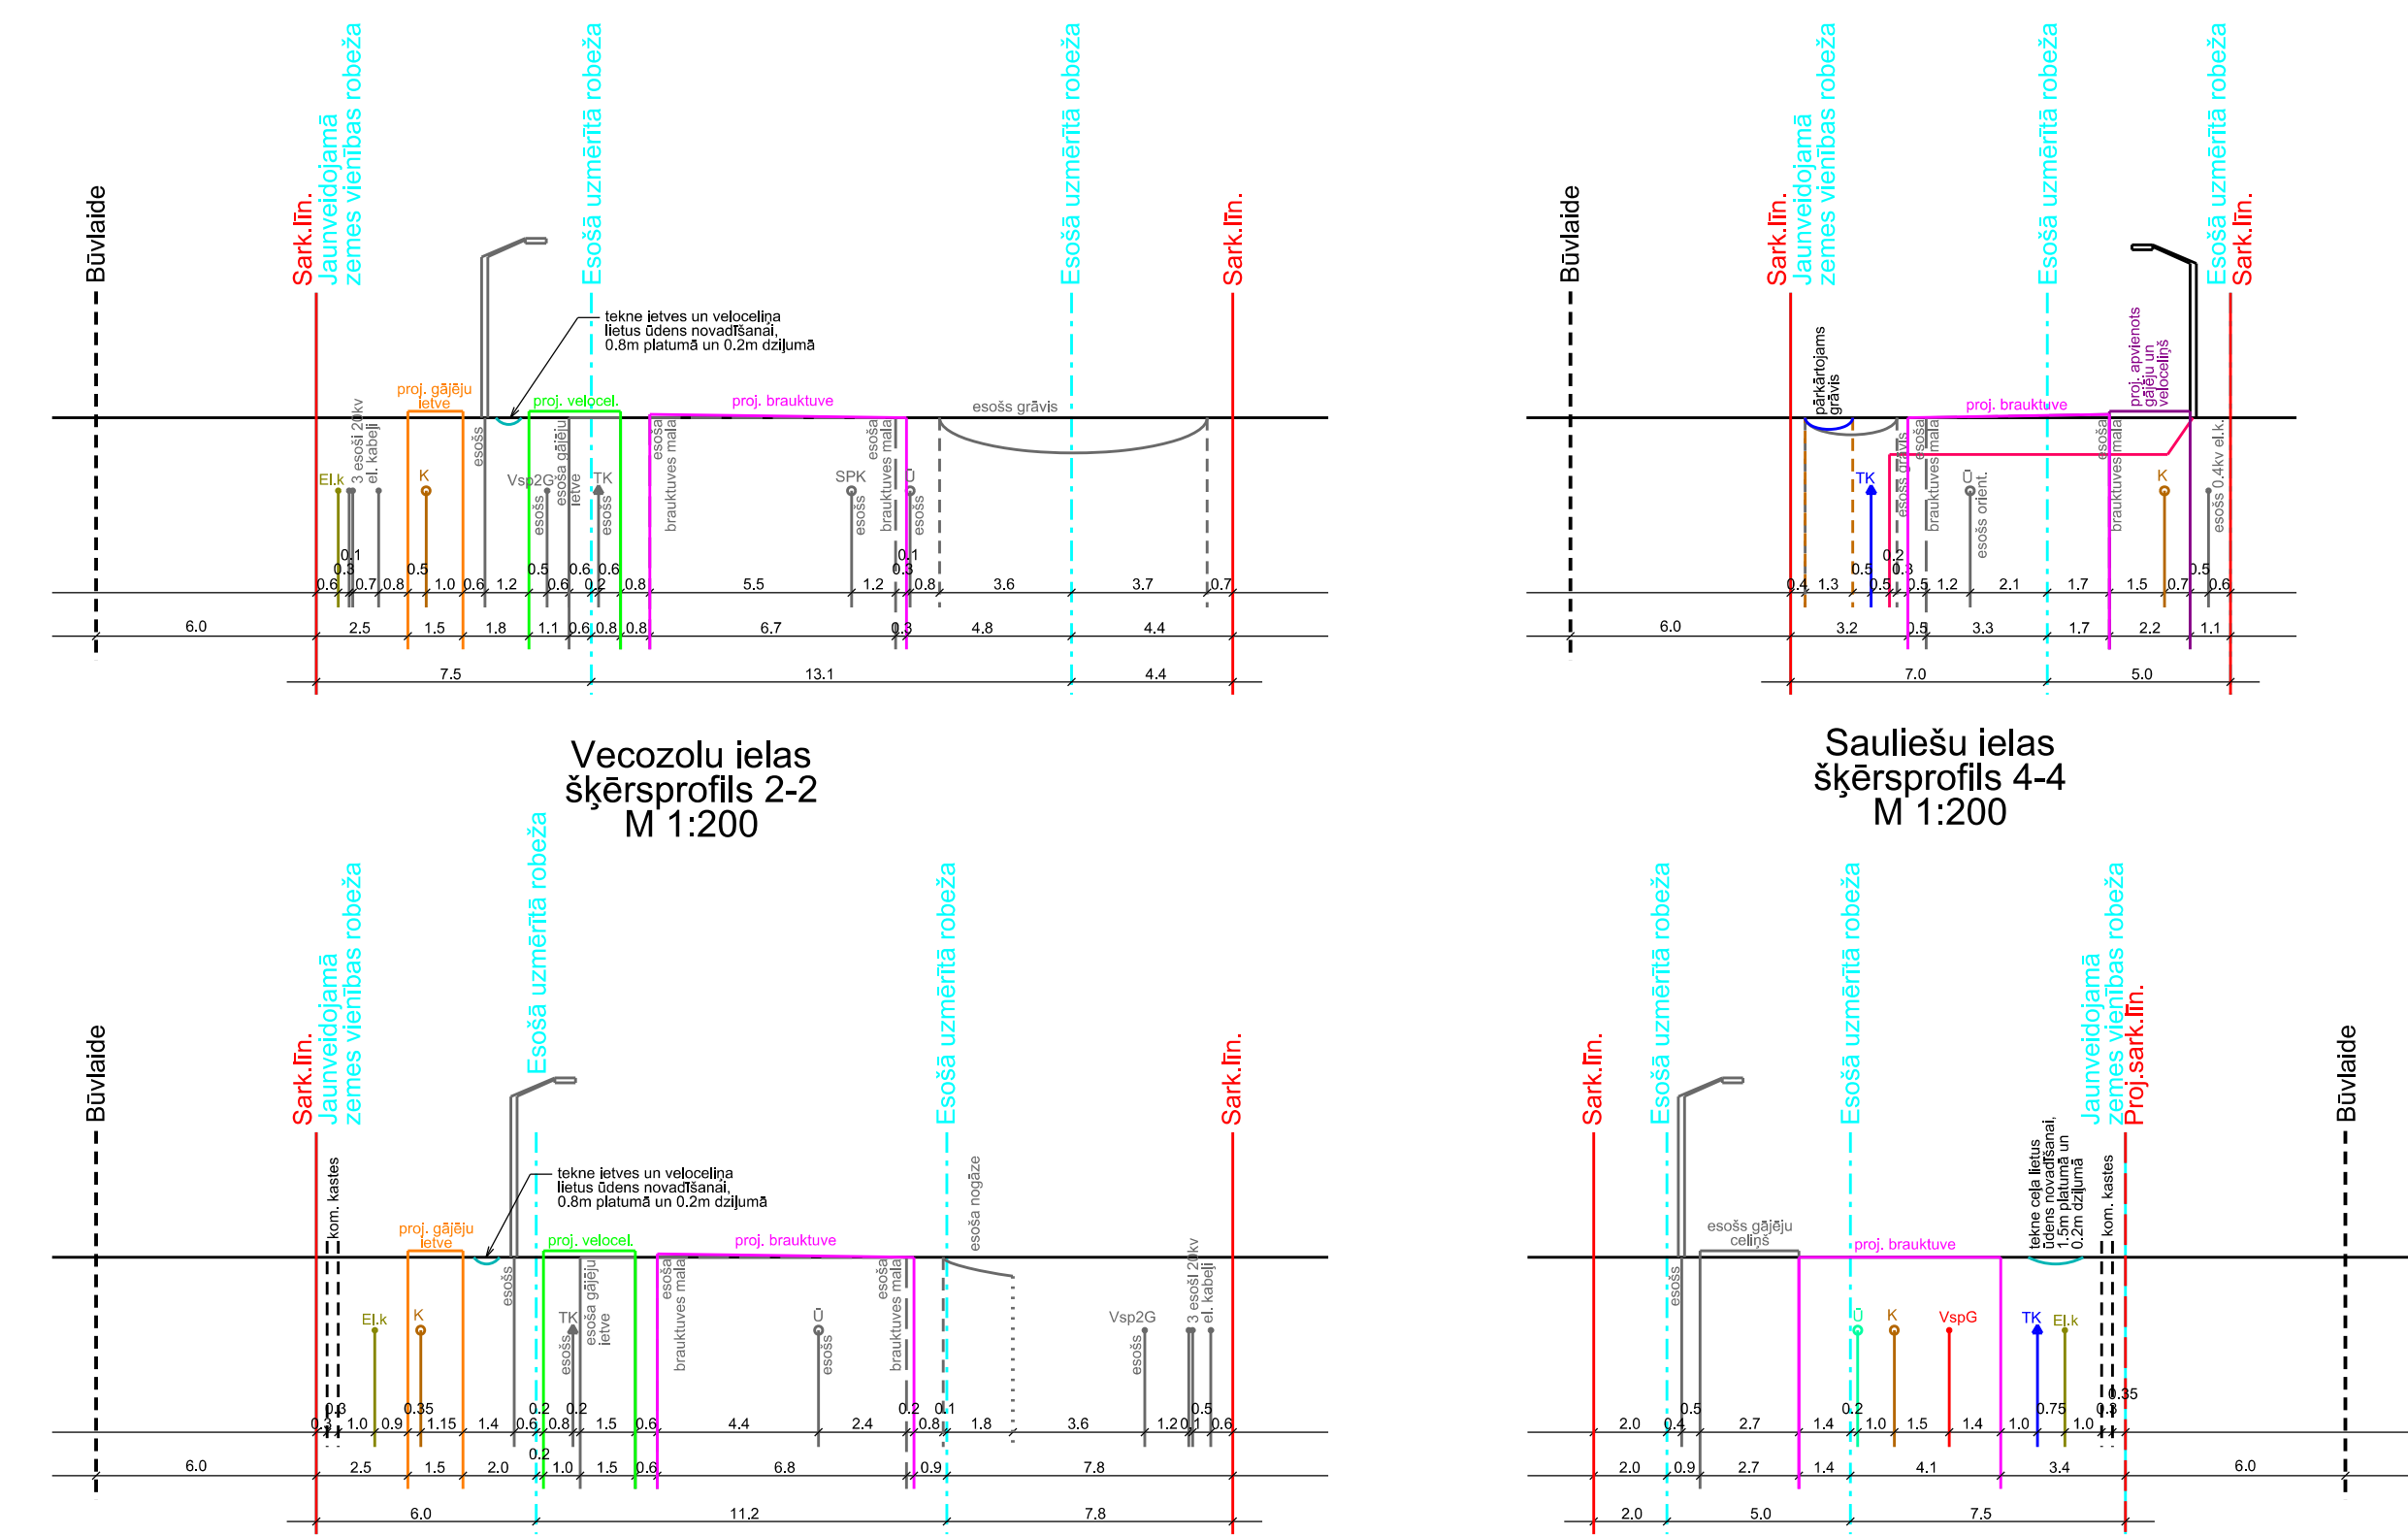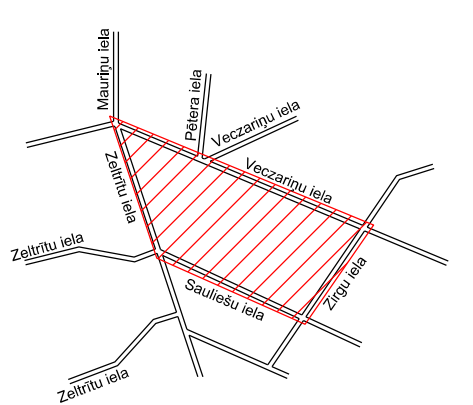

Teritorijas plānotā izmantošana un apgrūtinājumi

Zemes vienības Nr.	Plānotā teritorijas izmantošana	Platība kv.m.	Nekustamā īpašuma lietošanas mērķa kods	Maksimālais atļautais apbūves blīvums	Minimālā brīvā zāja teritorija	Nekustamā īpašuma objekta apgrūtinājumi kv.m					
						Esošie apgrūtinājumi kv.m			Plānotie apgrūtinājumi kv.m		
						Navigācijas tehniskā līdzekļa aviācijas gaisa kuģu lidojumu drošības nodrošināšanai tālās ietekmes zona (7312070202)	Ūdensnotekas (ūdensvadu regulēta posma un speciāli rakts gultnes), kā arī uz tās esošās hidrotehniskās būves un ierīces ekspluatācijas aizsargjoslas teritorija lauksaimniecībā izmantojamās zemēs (7311041000) - 10m	Ekspluatācijas aizsargjoslas teritorija ap krājbaseinu (7311040600) - 4m	Ceļa servitūta teritorija (7315030100)	Ekspluatācijas aizsargjoslas teritorija gar ielu vai ceļu - sarkanā līnija (7312030100)	Ekspluatācijas aizsargjoslas teritorija gar elektrisko tīklu kabeļu līniju (7312050201)
1	Savrupmāju apbūve - DzS	1752	0601	40%	50%	1752	---	---	---	---	1,8
2	Savrupmāju apbūve - DzS	1605	0601	40%	50%	1605	---	---	---	---	1,7
3	Savrupmāju apbūve - DzS	1411	0601	40%	50%	1411	---	---	---	---	1,7
4	Savrupmāju apbūve - DzS	1399	0601	40%	50%	1399	---	---	---	---	1,8
5	Savrupmāju apbūve - DzS	1393	0601	40%	50%	1393	---	---	---	---	1,8
6	Savrupmāju apbūve - DzS	1399	0601	40%	50%	1399	---	---	---	---	1,7
7	Savrupmāju apbūve - DzS	1387	0601	40%	50%	1387	---	---	---	---	1,7
8	Savrupmāju apbūve - DzS	1388	0601	40%	50%	1388	---	---	---	---	1,8
9	Savrupmāju apbūve - DzS	1381	0601	40%	50%	1381	---	---	---	---	1,8
10	Savrupmāju apbūve - DzS	1376	0601	40%	50%	1376	---	---	---	---	1,7
11	Savrupmāju apbūve - DzS	1364	0601	40%	50%	1364	---	---	---	---	1,8
12	Savrupmāju apbūve - DzS	1365	0601	40%	50%	1365	---	---	---	---	1,8
13	Savrupmāju apbūve - DzS	1348	0601	40%	50%	1348	---	---	---	---	1,8
14	Savrupmāju apbūve - DzS	1352	0601	40%	50%	1352	---	---	---	---	1,7
15	Savrupmāju apbūve - DzS	2184	0601	40%	50%	2184	---	---	---	---	1,7
16	Savrupmāju apbūve - DzS	2638	0601	40%	50%	2638	1009	---	714	---	1,7
17	Publiskas labiekārtotas ārtelpas - DA	6245	0801	5%	80%	6245	1901	2805	735	---	5,8
18	Autotransporta infrastruktūras objektu teritorijas - TR	2317	1101	---	---	2317	123	102	144	2317	636
19	Autotransporta infrastruktūras objektu teritorijas - TR	815	1101	---	---	815	---	---	570	815	---
20	Autotransporta infrastruktūras objektu teritorijas - TR	1616	1101	---	---	1616	122	---	1084	---	---
Kopā		35735	---	---	---	35735	3155	2907	3247	3132	1161,9

Ielu sarkano līniju
lūzumpunktu koordinātes

Nr.	X	Y	Nr.	X	Y
1	305148.73	503330.14	28	305020.47	503688.36
2	305156.11	503335.84	29	305012.54	503691.38
3	305123.37	503331.57	30	304990.99	503678.34
4	305118.77	503337.81	31	304988.51	503669.46
5	305119.70	503355.79	32	305000.89	503656.25
6	305123.29	503360.25	33	304993.50	503658.32
7	305121.28	503367.15	34	304897.27	503606.37
8	305149.49	503359.72	35	304889.75	503608.37
9	305145.01	503375.07	36	304880.18	503600.55
10	305112.58	503390.26	37	304878.23	503593.19
11	305111.64	503389.90	38	304883.64	503582.33
12	305109.88	503394.58	39	304889.92	503580.68
13	305110.81	503394.94	40	304904.75	503596.95
14	305100.13	503423.30	41	304902.43	503588.14
15	305123.47	503432.25	42	304987.06	503413.43
16	305116.66	503449.55	43	304994.03	503399.05
17	305119.94	503455.01	44	304969.73	503415.95
18	305129.11	503469.13	45	304965.72	503405.41
19	305122.81	503473.00	46	304960.70	503392.34
20	305113.33	503497.01	47	304964.20	503384.62
21	305098.39	503495.94	48	304957.86	503367.72
22	305096.97	503499.53	49	304972.95	503368.10
23	305073.82	503490.10	50	304977.31	503379.69
24	305048.59	503549.77	51	304985.04	503383.20
25	305071.50	503559.78	52	305103.06	503338.87
26	305023.17	503667.66	53	305106.91	503356.65
27	305026.19	503675.59			



Parcelācijas, apgrūtinājumu un inženierkomunikāciju plāns				Kartogrāfiskā materiāla pamatne: - topogrāfija; SIA "Kibla zemes ierīcības birojs", 15.01.2019., M 1:500, Latvijas normālo augstumu sistēma (LAS-2005.5), LKS-92 TM koordinātu sistēma	
Lapa 2				Izdrukas mērogs 1:800	TM projekcijas mēroga koeficients m=0.999600
Īpašnieks: SIA "TTrains parki"				LKS-92 TM koordinātu sistēma Latvijas normālo augstumu sistēma (LAS-2005.5)	
Objekta adrese: "Daiņas", Ttraine, Mārupes novads				SIA "Detālplānojumi SB" LV4040203081595 Jelgavas iela 4A - 15, Līvžērce, Līvžērzes pag., Jelgavas nov., LV-3014 Tālr. +371 29125515	
Līguma pielikuma Nr:		Detālplānojuma projekts - 1.redakcija			
Detālplānojuma izstrādē paredzētie zemes ierīcības darbi atbilst normatīvo aktu prasībām, kas regulē zemes ierīcības projekta izstrādi.		Valdes locekle	Sintija Batkovska	29.05.2019.	
		Zemes ierīkotājs Sert.- AA000000042	Aigars Galzons	29.05.2019.	