


Elektroapgādes nodrošinājuma shēma

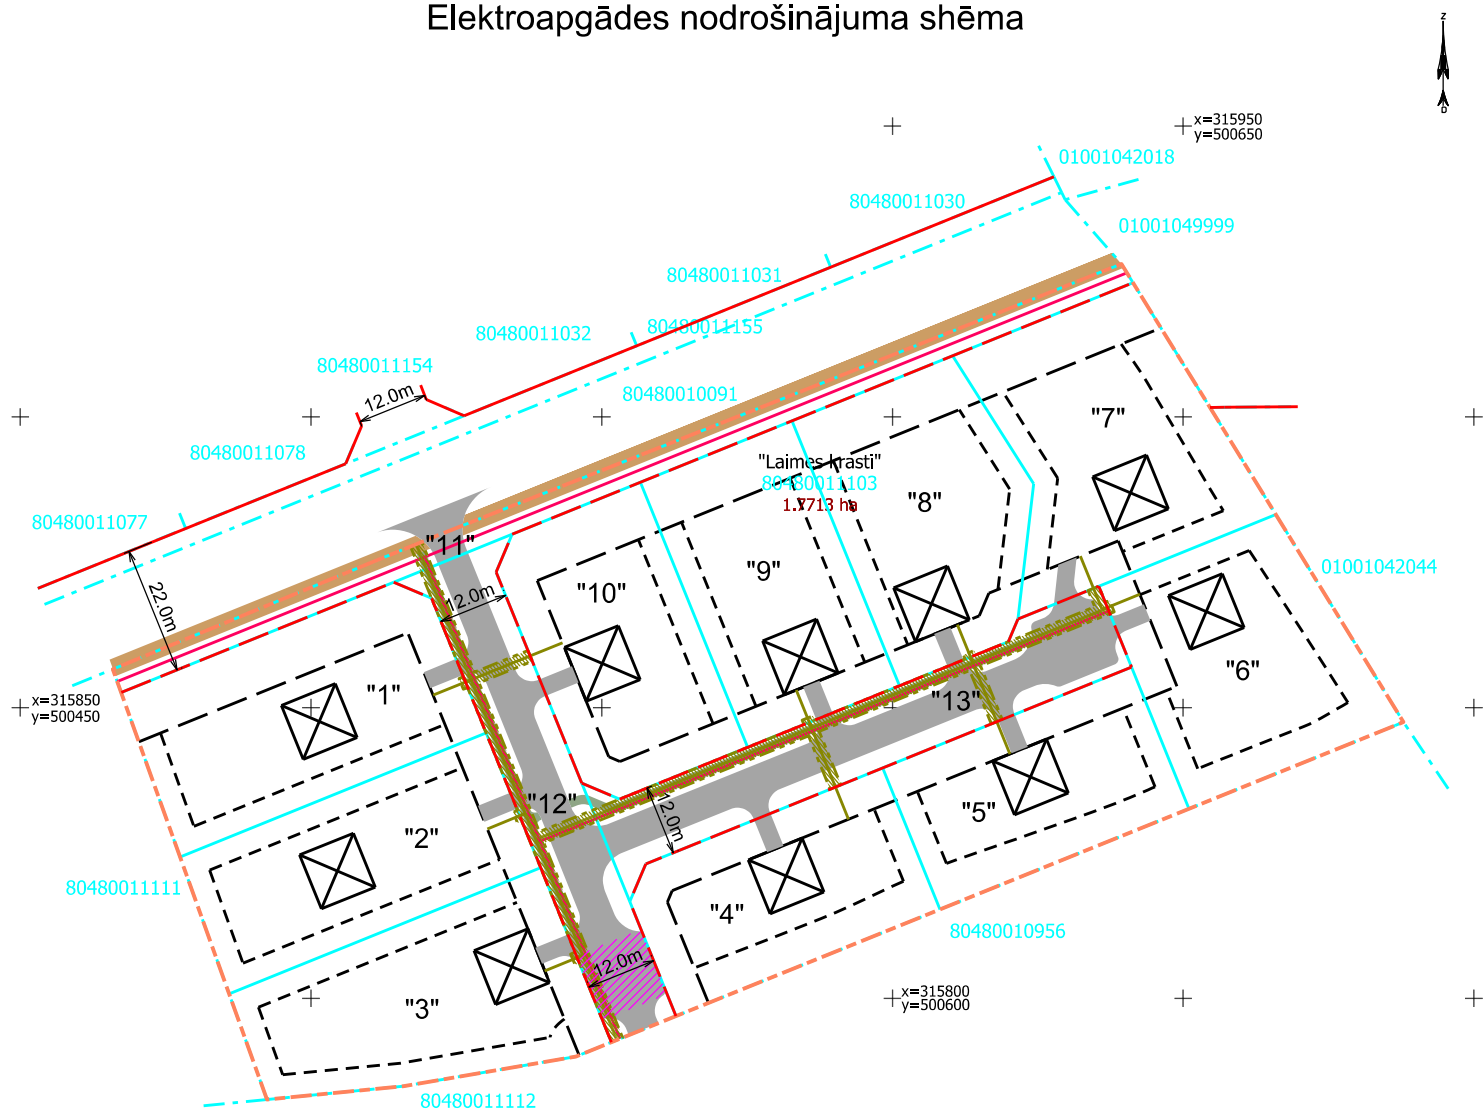

Pieņemtie apzīmējumi:

- - - - - detālplānojuma teritorijas robeža
- - - - - esošās uzmērītās tpašumu robežas
- — — — — jaunveidojamo zemes vienību robežas
- — — — — esošās ielu sarkanās līnijas
- — — — — ielu sarkanā līnija detālplānojuma teritorijā
- "1"
1.7713 ha jaunveidojamo zemes vienību Nr. pēc kārtas esošās zemes vienības platība
- būvlaide
- apbūves līnija
- projektējamā brauktuve
- projektējamo gājēju ietve
- projektējamo apvienotais gājēju/velo ceļiņš
- X perspektīvā ēkas novietne
- pagaidu apgrīšanās laukums
- ekspluatācijas aizsargjoslas teritorija gar elektrisko tīklu kabeļu līniju (7312050201)
- — — — — projektējamo 0.4kV zemsprieguma elektrokabelis ar projektējamo elektrosādales skapi (norādīts orientējoši)
- — — — — projektējamā ārējā apgaismojuma elektrības kabeļa līnija