


Elektroapgādes nodrošinājuma shēma



Valsts galvenais autoceļš A6 Rīga(Skulte)-Liepāja

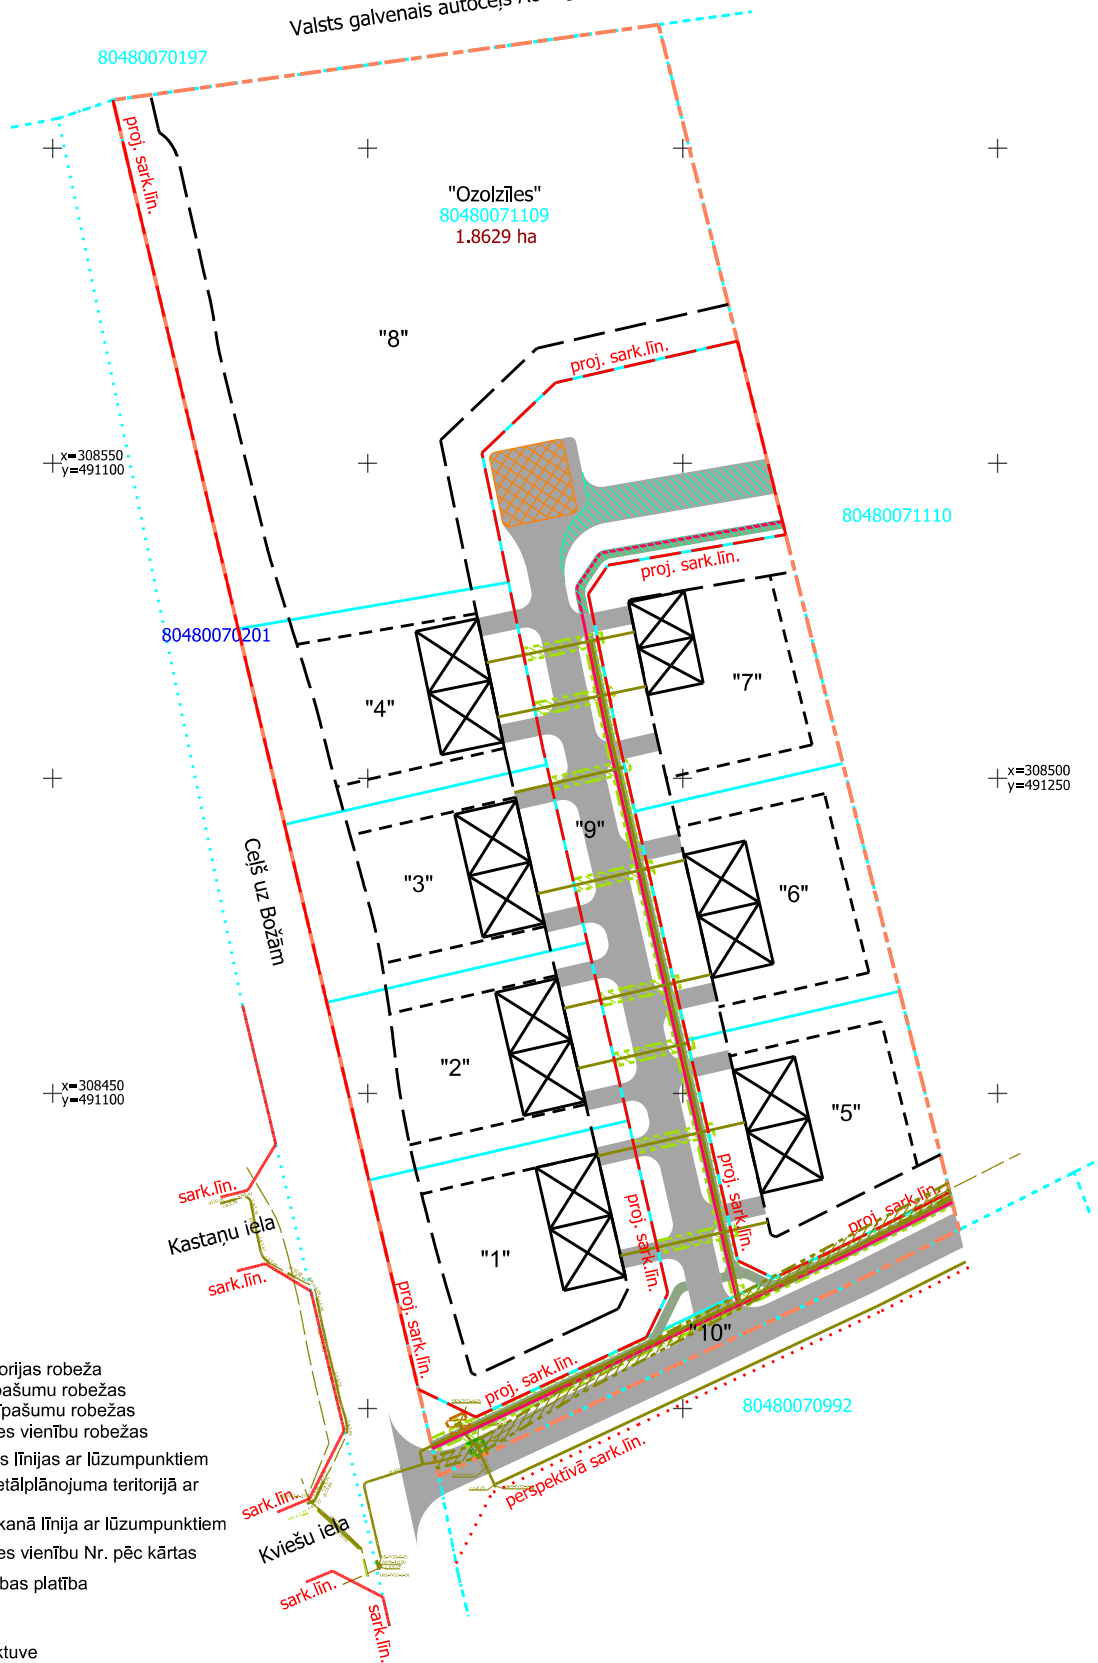

Pieņemtie apzīmējumi:

- detālplānojuma teritorijas robeža
- esošās uzmērītās īpašumu robežas
- esošās projektētās īpašumu robežas
- jaunveidojamo zemes vienību robežas
- esošās ielu sarkanās līnijas ar lūzumpunktiem
- ielu sarkanā līnija detālplānojuma teritorijā ar lūzumpunktiem
- perspektīvā ielu sarkanā līnija ar lūzumpunktiem
- "1"** jaunveidojamo zemes vienību Nr. pēc kārtas
- 1.8629 ha** esošās zemes vienības platība
- būvlaide
- apbūves līnija
- projektējamā brauktuve
- projektējamā gājēju ietve
- projektējamā brauktuve, kas projektējama un izbūvējama pie nosacījuma, ka kaimiņu nekustamajā īpašumā "Biernāres" (kad. apz. 8048 007 1110) tiek izstrādāts un apstiprināts detālplānojums ar plānotu ielas savienojumu
- projektējamā gājēju ietve, kas projektējama un izbūvējama pie nosacījuma, ka kaimiņu nekustamajā īpašumā "Biernāres" (kad. apz. 8048 007 1110) tiek izstrādāts un apstiprināts detālplānojums ar plānotu ielas savienojumu
- X perspektīvā ēkas novietne
- projektējamais 0.4kV zemsprieguma elektrokabelis ar projektējamo elektrosadales skapi (norādīts orientējoši)
- projektējamā ārējā apgaismojuma elektrības kabeļa līnija

- ekspluatācijas aizsargjoslas teritorija gar elektrisko tīklu kabeļu līniju (7312050201)
- ekspluatācijas aizsargjoslas teritorija ap elektrisko tīklu sadales iekārtu (7312050300)
- ekspluatācijas aizsargjoslas teritorija gar elektrisko tīklu kabeļu līniju (7312050201) - plānotā
- ekspluatācijas aizsargjoslas teritorija ap elektrisko tīklu sadales iekārtu (7312050300) - plānotā
- 12.0m apgriešanās laukums
- 0,4 kV zemsprieguma elektrokabelis ar sadales skapi