


Adresācijas priekšlikums

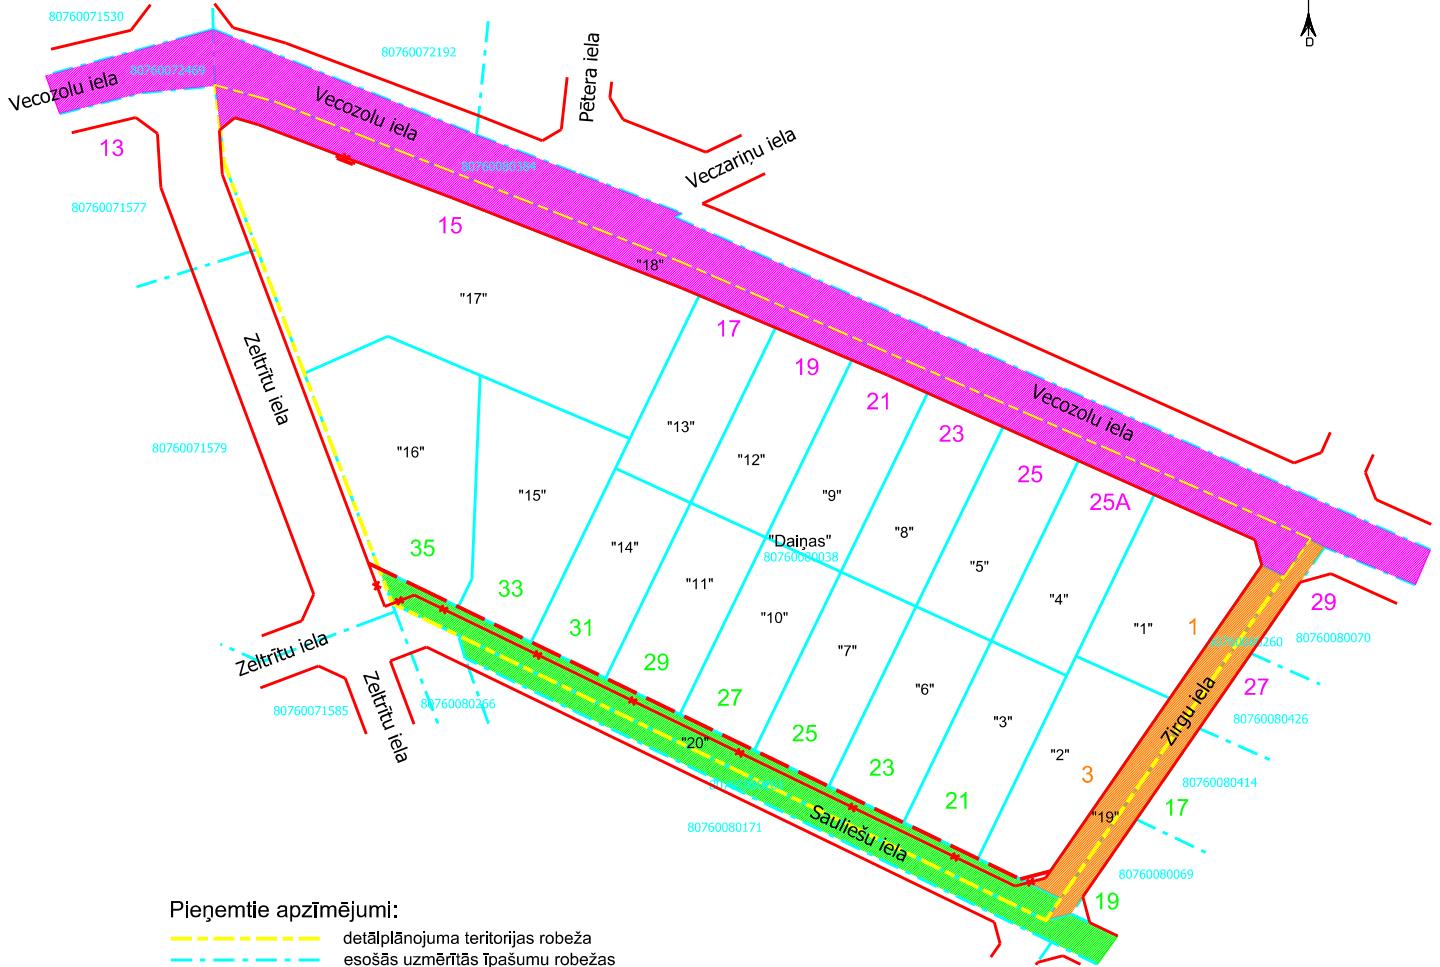

Pieņemtie apzīmējumi:

- detālplānojuma teritorijas robeža
- esošās uzmērītās īpašumu robežas
- jaunveidojamo zemes vienību robežas
- esošās ielu sarkanās līnijas
- likvidējamās ielu sarkanās līnijas posms
- projektējamās ielu sarkanās līnijas
- "1" jaunveidojamo zemes vienību Nr. pēc kārtas
- Vecozolu iela
- Zirgu iela
- Sauliešu iela
- 13 17 1 piedāvātie ielu numuri

| Zemes vienības Nr. | Plānotā teritorijas izmantošana | Adrese |
|--------------------|---|--|
| 1 | Savrupmāju apbūve - DzS | Zirgu iela 1, Tīraine, Mārupes novads |
| 2 | Savrupmāju apbūve - DzS | Zirgu iela 3, Tīraine, Mārupes novads |
| 3 | Savrupmāju apbūve - DzS | Sauliešu iela 21, Tīraine, Mārupes novads |
| 4 | Savrupmāju apbūve - DzS | Vecozolu iela 25A, Tīraine, Mārupes novads |
| 5 | Savrupmāju apbūve - DzS | Vecozolu iela 25, Tīraine, Mārupes novads |
| 6 | Savrupmāju apbūve - DzS | Sauliešu iela 23, Tīraine, Mārupes novads |
| 7 | Savrupmāju apbūve - DzS | Sauliešu iela 25, Tīraine, Mārupes novads |
| 8 | Savrupmāju apbūve - DzS | Vecozolu iela 23, Tīraine, Mārupes novads |
| 9 | Savrupmāju apbūve - DzS | Vecozolu iela 21, Tīraine, Mārupes novads |
| 10 | Savrupmāju apbūve - DzS | Sauliešu iela 27, Tīraine, Mārupes novads |
| 11 | Savrupmāju apbūve - DzS | Sauliešu iela 29, Tīraine, Mārupes novads |
| 12 | Savrupmāju apbūve - DzS | Vecozolu iela 19, Tīraine, Mārupes novads |
| 13 | Savrupmāju apbūve - DzS | Vecozolu iela 17, Tīraine, Mārupes novads |
| 14 | Savrupmāju apbūve - DzS | Sauliešu iela 31, Tīraine, Mārupes novads |
| 15 | Savrupmāju apbūve - DzS | Sauliešu iela 33, Tīraine, Mārupes novads |
| 16 | Savrupmāju apbūve - DzS | Sauliešu iela 35, Tīraine, Mārupes novads |
| 17 | Publiskas labiekārotas ārtelpas - DA | Vecozolu iela 15, Tīraine, Mārupes novads |
| 18 | Autotransporta infrastruktūras objektu teritorijas - TR | Vecozolu iela, Tīraine, Mārupes novads |
| 19 | Autotransporta infrastruktūras objektu teritorijas - TR | Zirgu iela, Tīraine, Mārupes novads |
| 20 | Autotransporta infrastruktūras objektu teritorijas - TR | Sauliešu iela, Tīraine, Mārupes novads |