


Pazemes elektronisko sakaru tīklu kabelu kanalizācijas nodrošinājuma shēma



Valsts galvenais autoceļš A6 Rīga (Skulte)-Liepāja

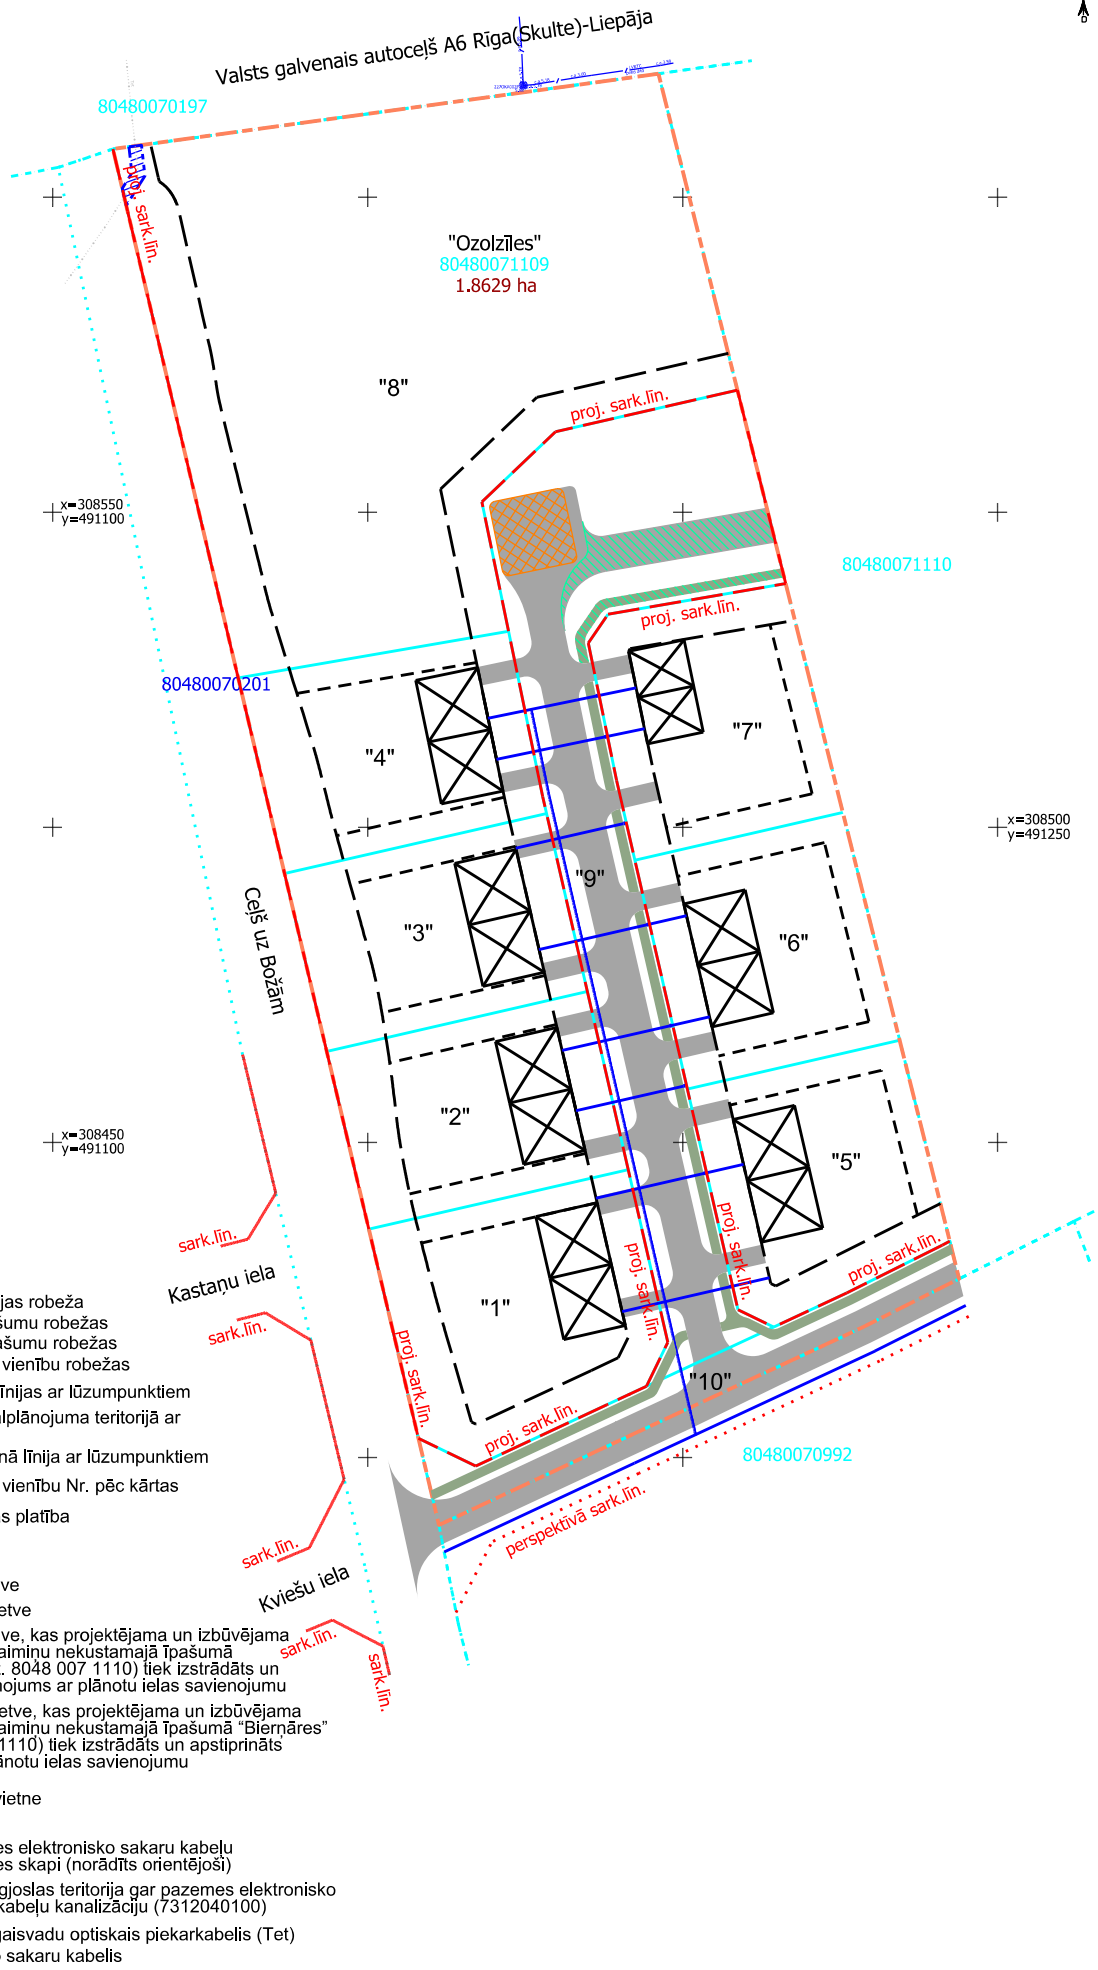

Pieņemtie apzīmējumi:

- detālplānojuma teritorijas robeža
- esošās uzmērītās īpašumu robežas
- esošās projektētās īpašumu robežas
- jaunveidojamo zemes vienību robežas
- esošās ielu sarkanās līnijas ar lūzumpunktiem
- ielu sarkanā līnija detālplānojuma teritorijā ar lūzumpunktiem
- perspektīvā ielu sarkanā līnija ar lūzumpunktiem
- "1" jaunveidojamo zemes vienību Nr. pēc kārtas
- 1.8629 ha esošās zemes vienības platība
- būvlaide
- apbūves līnija
- projektējamā brauktuve
- projektējamā gājēju ietve
- projektējamā brauktuve, kas projektējama un izbūvējama pie nosacījuma, ka kaimiņu nekustamajā īpašumā "Birnāres" (kad. apz. 8048 007 1110) tiek izstrādāts un apstiprināts detālplānojums ar plānotu ielas savienojumu
- projektējamā gājēju ietve, kas projektējama un izbūvējama pie nosacījuma, ka kaimiņu nekustamajā īpašumā "Birnāres" (kad. apz. 8048 007 1110) tiek izstrādāts un apstiprināts detālplānojums ar plānotu ielas savienojumu
- perspektīvā ēkas novietne
- projektējamā pazemes elektronisko sakaru kabelu kanalizācija ar sadales skapi (norādīts orientējoši)
- ekspluatācijas aizsargjoslas teritorija gar pazemes elektronisko sakaru tīklu līniju un kabelu kanalizāciju (7312040100)
- elektronisko sakaru gaisvadu optiskais piekarkabelis (Tet)
- pamests elektronisko sakaru kabelis
- 12,0m apgriešanās laukums