


Adresācijas priekšlikums

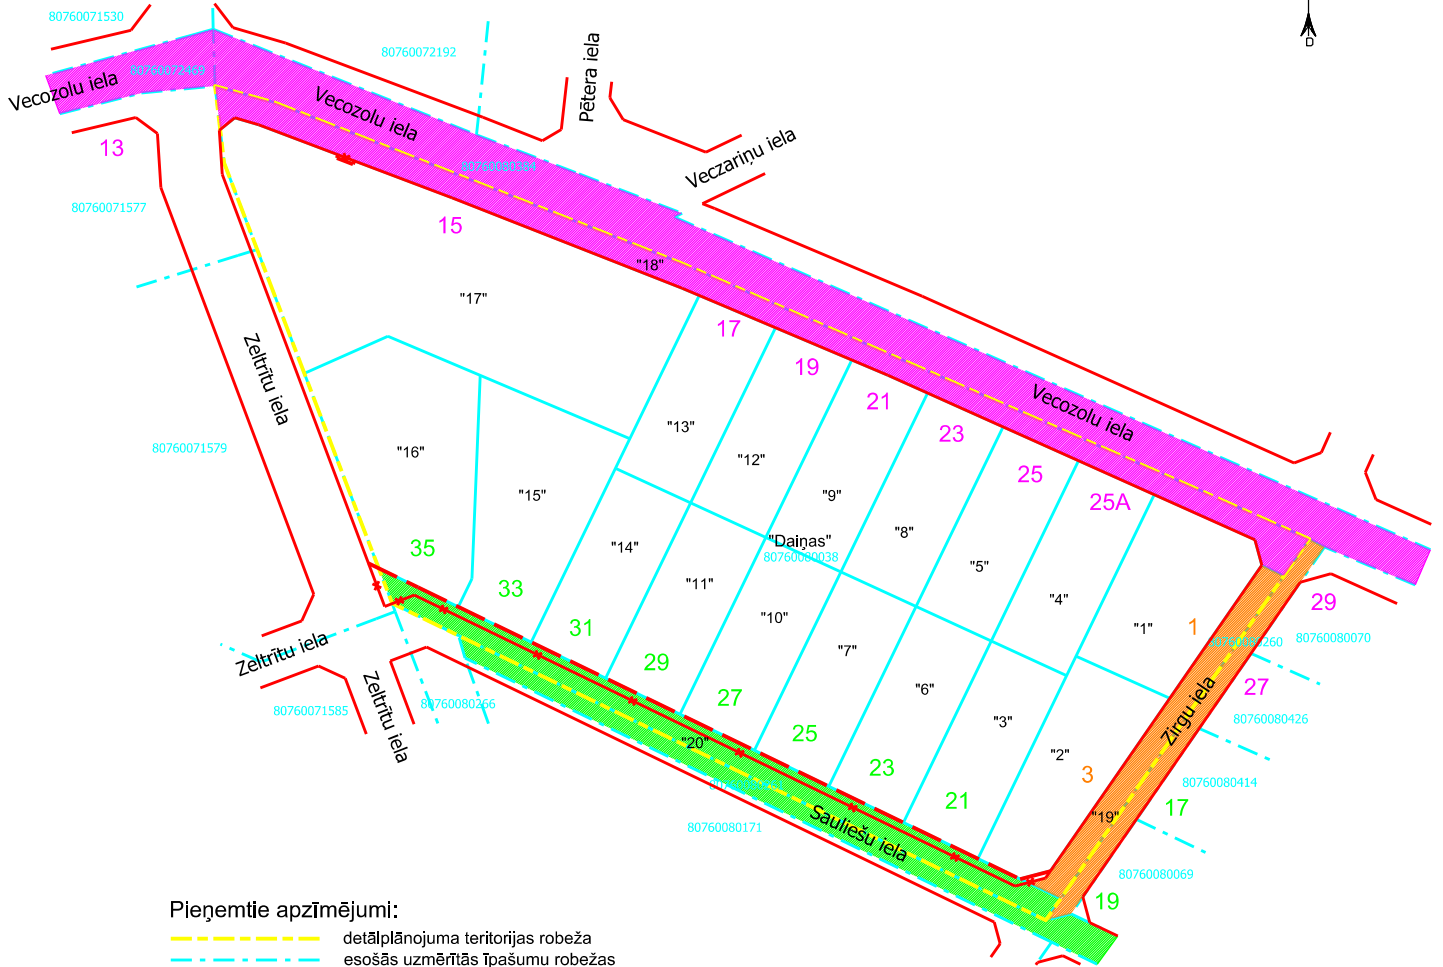

Pieņemtie apzīmējumi:

- detālpārplānojuma teritorijas robeža
- esošās uzmērītās īpašumu robežas
- jaunveidojamo zemes vienību robežas
- esošās ielu sarkanās līnijas
- likvidējamās ielu sarkanās līnijas posms
- projektējamās ielu sarkanās līnijas
- "1"
- jaunveidojamo zemes vienību Nr. pēc kārtas
- Vecozolu iela
- Zirgu iela
- Sauliešu iela
- 13 17 1 piedāvātie ielu numuri

Zemes vienības Nr.	Plānotā teritorijas izmantošana	Adrese
1	Savrupmāju apbūve - DzS	Zirgu iela 1, Tīraine, Mārupes novads
2	Savrupmāju apbūve - DzS	Zirgu iela 3, Tīraine, Mārupes novads
3	Savrupmāju apbūve - DzS	Sauliešu iela 21, Tīraine, Mārupes novads
4	Savrupmāju apbūve - DzS	Vecozolu iela 25A, Tīraine, Mārupes novads
5	Savrupmāju apbūve - DzS	Vecozolu iela 25, Tīraine, Mārupes novads
6	Savrupmāju apbūve - DzS	Sauliešu iela 23, Tīraine, Mārupes novads
7	Savrupmāju apbūve - DzS	Sauliešu iela 25, Tīraine, Mārupes novads
8	Savrupmāju apbūve - DzS	Vecozolu iela 23, Tīraine, Mārupes novads
9	Savrupmāju apbūve - DzS	Vecozolu iela 21, Tīraine, Mārupes novads
10	Savrupmāju apbūve - DzS	Sauliešu iela 27, Tīraine, Mārupes novads
11	Savrupmāju apbūve - DzS	Sauliešu iela 29, Tīraine, Mārupes novads
12	Savrupmāju apbūve - DzS	Vecozolu iela 19, Tīraine, Mārupes novads
13	Savrupmāju apbūve - DzS	Vecozolu iela 17, Tīraine, Mārupes novads
14	Savrupmāju apbūve - DzS	Sauliešu iela 31, Tīraine, Mārupes novads
15	Savrupmāju apbūve - DzS	Sauliešu iela 33, Tīraine, Mārupes novads
16	Savrupmāju apbūve - DzS	Sauliešu iela 35, Tīraine, Mārupes novads
17	Publiskas labiekārotas ārtelpas - DA	Vecozolu iela 15, Tīraine, Mārupes novads
18	Autotransporta infrastruktūras objektu teritorijas - TR	Vecozolu iela, Tīraine, Mārupes novads
19	Autotransporta infrastruktūras objektu teritorijas - TR	Zirgu iela, Tīraine, Mārupes novads
20	Autotransporta infrastruktūras objektu teritorijas - TR	Sauliešu iela, Tīraine, Mārupes novads