


Elektroapgādes nodrošinājuma shēma

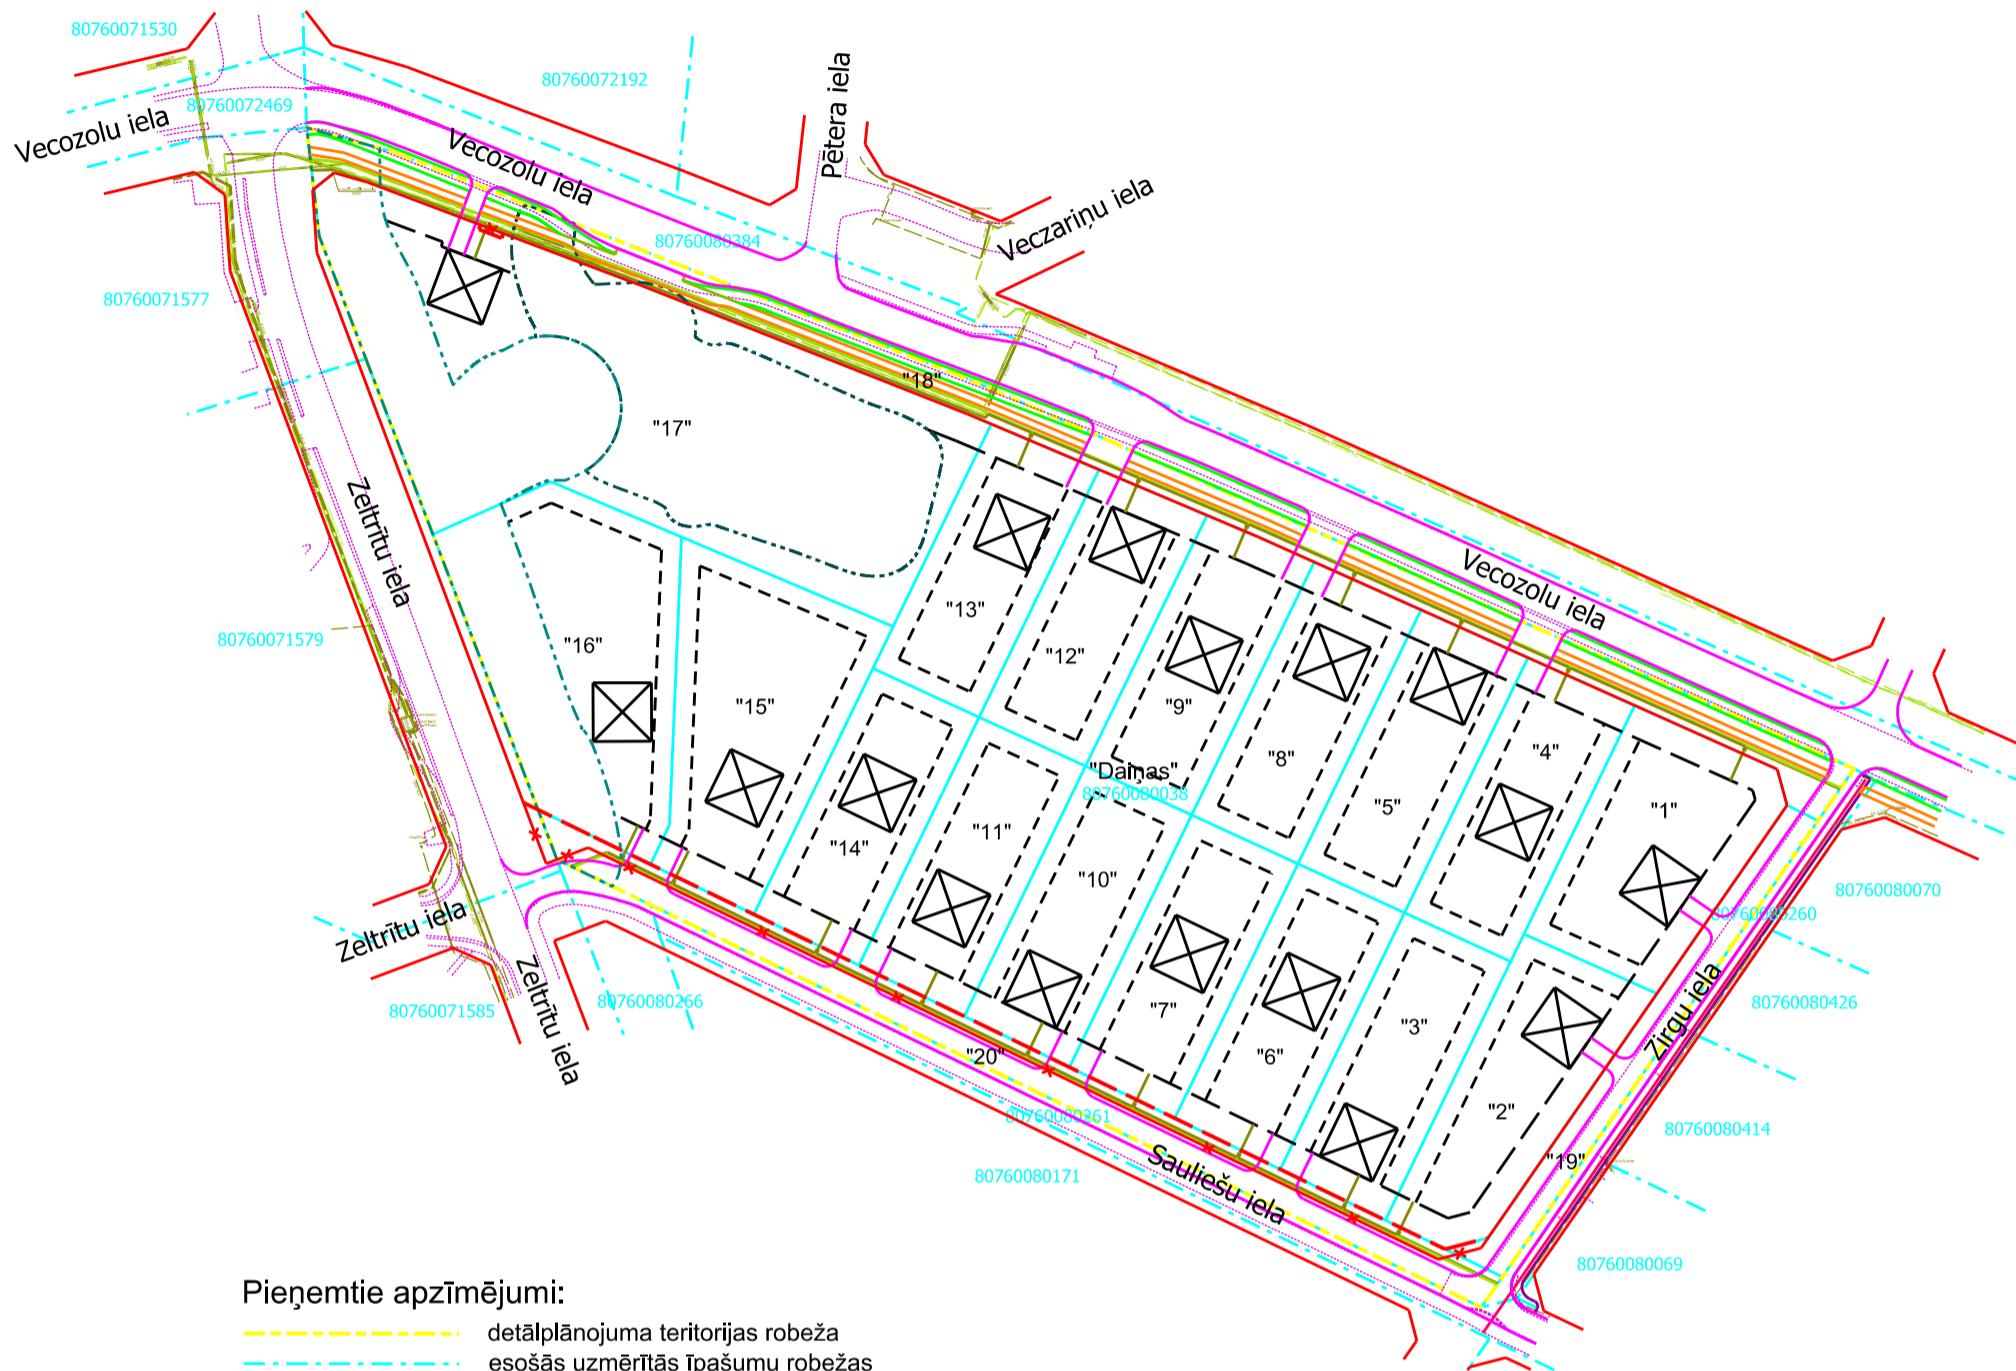

Pieņemtie apzīmējumi:

-  detālpārplānojuma teritorijas robeža
-  esošās uzmērītās īpašumu robežas
-  jaunveidojamo zemes vienību robežas
-  esošās ielu sarkanās līnijas
-  likvidējamās ielu sarkanās līnijas posms
-  projektējamās ielu sarkanās līnijas
-  jaunveidojamo zemes vienību Nr. pēc kārtas
-  būvlaide - 6m
-  apbūves līnija
-  perspektīvā ēkas noviente
-  projektējamā brauktuve
-  projektējamā gājēju ietve
-  projektējamo velosceļu
-  projektējamo apvienoto gājēju un velosceļu
-  esošās brauktuves un gājēju ceļu mala
-  projektējamo 0.4kV zemsprieguma elektrokabelis ar projektējamo elektrosadales skapi (norādīts orientējoši)
-  projektējamo 20kV vidsprieguma elektrokabelis
-  projektējamo apgaismes kabelis
-  esošs 20kV vidsprieguma elektrokabelis
-  esošs 0.4kV zemsprieguma elektrokabelis ar esošiem elektrosadales skapiem
-  esošs transformators
-  ekspluatācijas aizsargjoslas teritorija ap krājbaseinu (7311040600) - 4m
-  ūdensnotekas (ūdensteču regulēta posma un speciāli raktas gultnes), kā arī uz tās esošas hidrotehniskas būves un ierīces ekspluatācijas aizsargjoslas teritorija lauksaimniecībā izmantojamās zemēs (7311041000) - 10m