


Vidēja spiediena gāzes apgādes nodrošinājuma shēma



Valsts galvenais autoceļš A6 Rīga(Skulde)-Liepāja

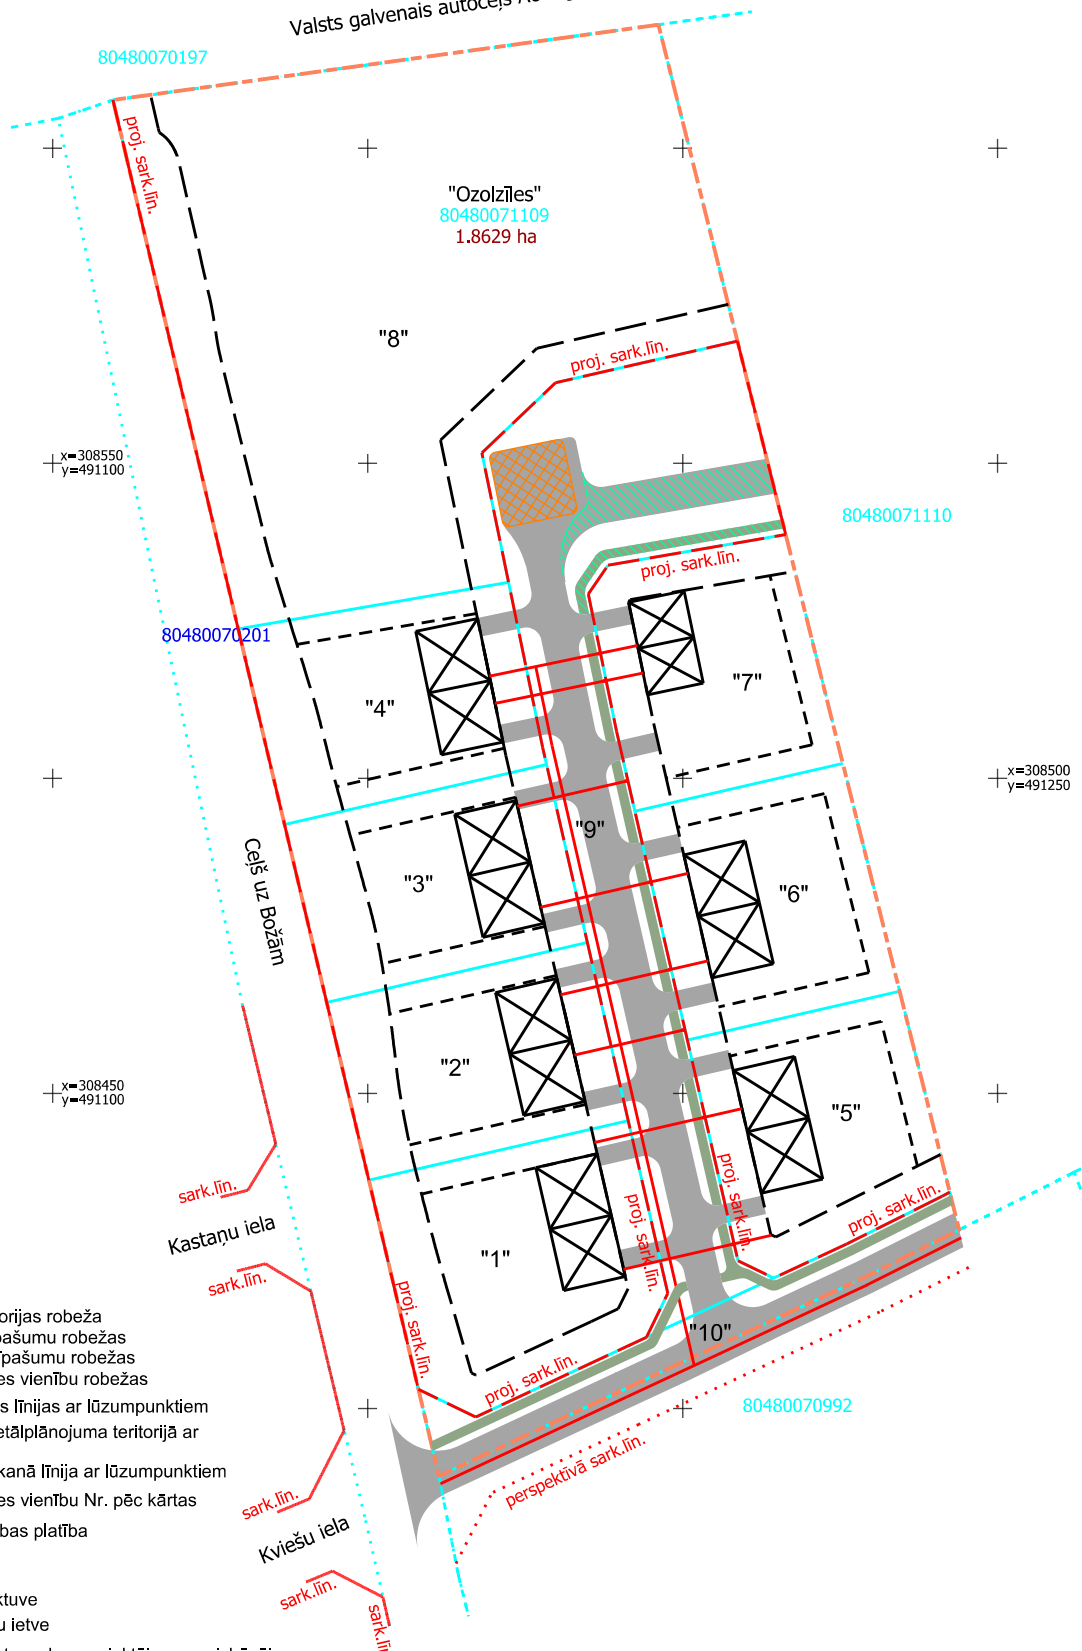

Pieņemtie apzīmējumi:

- detālplānojuma teritorijas robeža
- esošās uzmērītās īpašumu robežas
- esošās projektētās īpašumu robežas
- jaunveidojamo zemes vienību robežas
- esošās ielu sarkanās līnijas ar lūzumpunktiem
- ielu sarkanā līnija detālplānojuma teritorijā ar lūzumpunktiem
- perspektīvā ielu sarkanā līnija ar lūzumpunktiem
- "1"** jaunveidojamo zemes vienību Nr. pēc kārtas
- 1.8629 ha** esošās zemes vienības platība
- būvlaide
- apbūves līnija
- projektējamā brauktuve
- projektējamā gājēju ietve
- projektējamā brauktuve, kas projektējama un izbūvējama pie nosacījuma, ka kaimiņu nekustamajā īpašumā "Bierņāres" (kad. apz. 8048 007 1110) tiek izstrādāts un apstiprināts detālplānojums ar plānotu ielas savienojumu
- projektējamā gājēju ietve, kas projektējama un izbūvējama pie nosacījuma, ka kaimiņu nekustamajā īpašumā "Bierņāres" (kad. apz. 8048 007 1110) tiek izstrādāts un apstiprināts detālplānojums ar plānotu ielas savienojumu
- perspektīvā ēkas novietne
- projektējamais pazemes vidēja spiediena gāzes vads ar gāzes spiediena regulēšanas-uzskaites iekārtu (norādīta orientējoši)
- apgriešanās laukums