


Elektroapgādes nodrošinājuma shēma

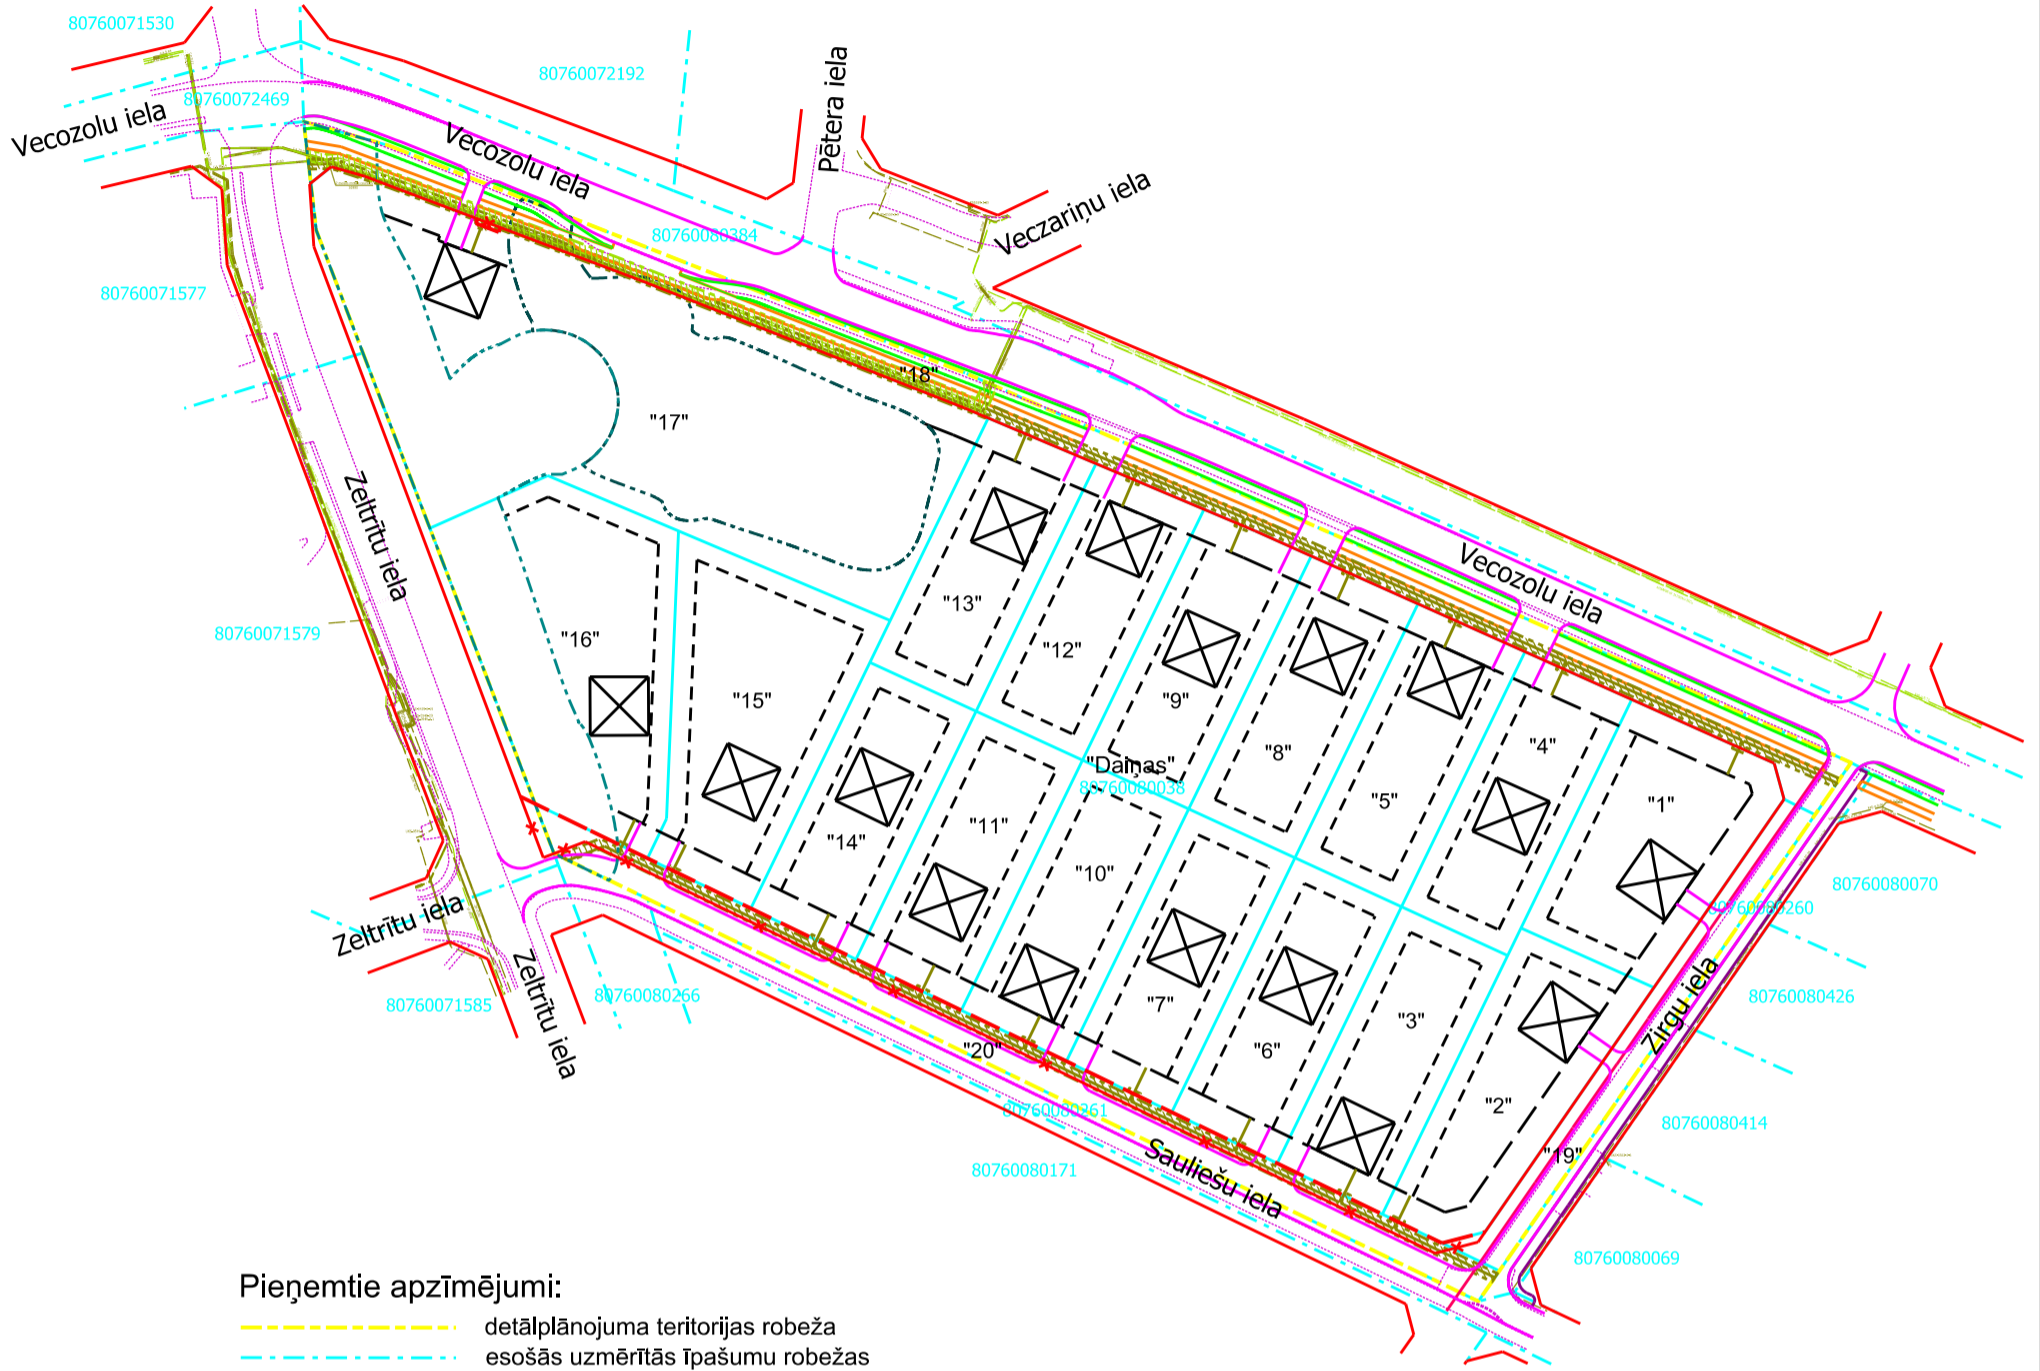

Pieņemtie apzīmējumi:

- detālplānojuma teritorijas robeža
- esošās uzmērītās īpašumu robežas
- jaunveidojamo zemes vienību robežas
- esošās ielu sarkanās līnijas
- likvidējamās ielu sarkanās līnijas posms
- projektējamās ielu sarkanās līnijas
- jaunveidojamo zemes vienību Nr. pēc kārtas
- būvlaide - 6m
- apbūves līnija
- perspektīvā ēkas noviente
- projektējamā brauktuve
- projektējamā gājēju ietve
- projektējamais veloceliņš
- projektējamais apvienotais gājēju un veloceliņš
- esošās brauktuves un gājēju celiņa mala
- projektējamais 0.4kV zemsprieguma elektrokabelis ar projektējamo elektrosadales skapi (norādīts orientējoši)
- projektējamais apgaismes kabelis
- esošs 20kV vidsprieguma elektrokabelis
- esošs 0.4kV zemsprieguma elektrokabelis ar esošiem elektrosadales skapiem
- esošs transformators
- ekspluatācijas aizsargjoslas teritorija ap krājbaseinu (7311040600) - 4m
- ūdensnotekas (ūdensteču regulēta posma un speciāli raktas gultnes), kā arī uz tās esošas hidrotehniskās būves un ierīces ekspluatācijas aizsargjoslas teritorija lauksaimniecībā izmantojamās zemēs (7311041000) - 10m
- ekspluatācijas aizsargjoslas teritorija gar esošo 20kV elektrisko tīklu kabelu līniju (7312050201)
- ekspluatācijas aizsargjoslas teritorija gar projektējamo 0.4kV elektrisko tīklu kabelu līniju (7312050201)