



Vietējo ūdens un kanalizācijas sistēmu izvietojuma shēma

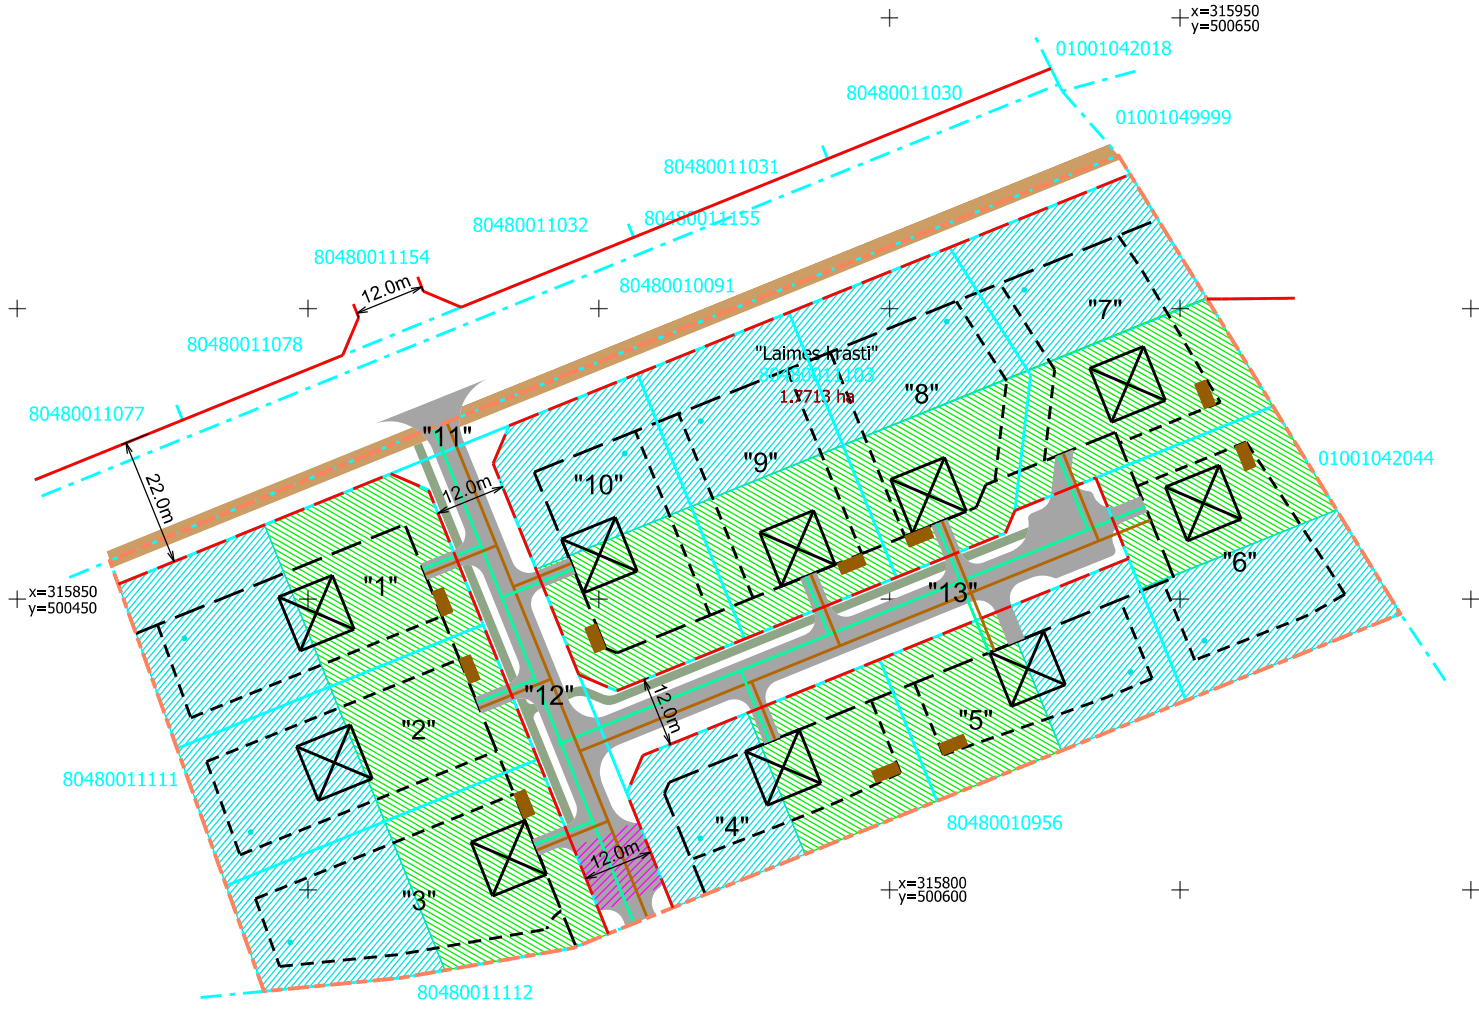

Pieņemtie apzīmējumi:

- detālplānojuma teritorijas robeža
- esošās uzmērītās īpašumu robežas
- jaunveidojamo zemes vienību robežas
- esošās ielu sarkanās līnijas
- ielu sarkanā līnija detālplānojuma teritorijā
- "1"**
1.7713 ha
jaunveidojamo zemes vienību Nr. pēc kārtas
esošās zemes vienības platība
- būvlaide
- apbūves līnija
- projektējamā brauktuve
- projektējamais gājēju ietve
- projektējamais apvienotais gājēju/velo celiņš
- X perspektīvā ēkas novietne
- //// pagaidu apgriešanās laukums
- projektējamais pazemes ūdensvads ar projektējamo ugunsdzēsības hidrantu
- projektējamais sadzīves kanalizācijas paštesces cauruļvads

Piemērs lokālo ūdensapgādes ietaišu (grodu, iedzītās vai urbtās akas) un lokālo notekūdeņu bioloģisko attīrīšanas ietaišu vai slēgto hermētisko kanalizācijas notekūdeņu krājbedru bez iesūcināšanas gruntī orientējošam novietnes izvietojumam:

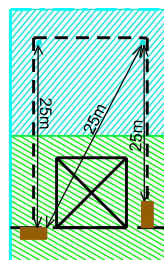

Minimālajam attālumam starp dažādām iekārtām jābūt vismaz 25m!