


Vietējo ūdens un kanalizācijas sistēmu izvietojuma shēma

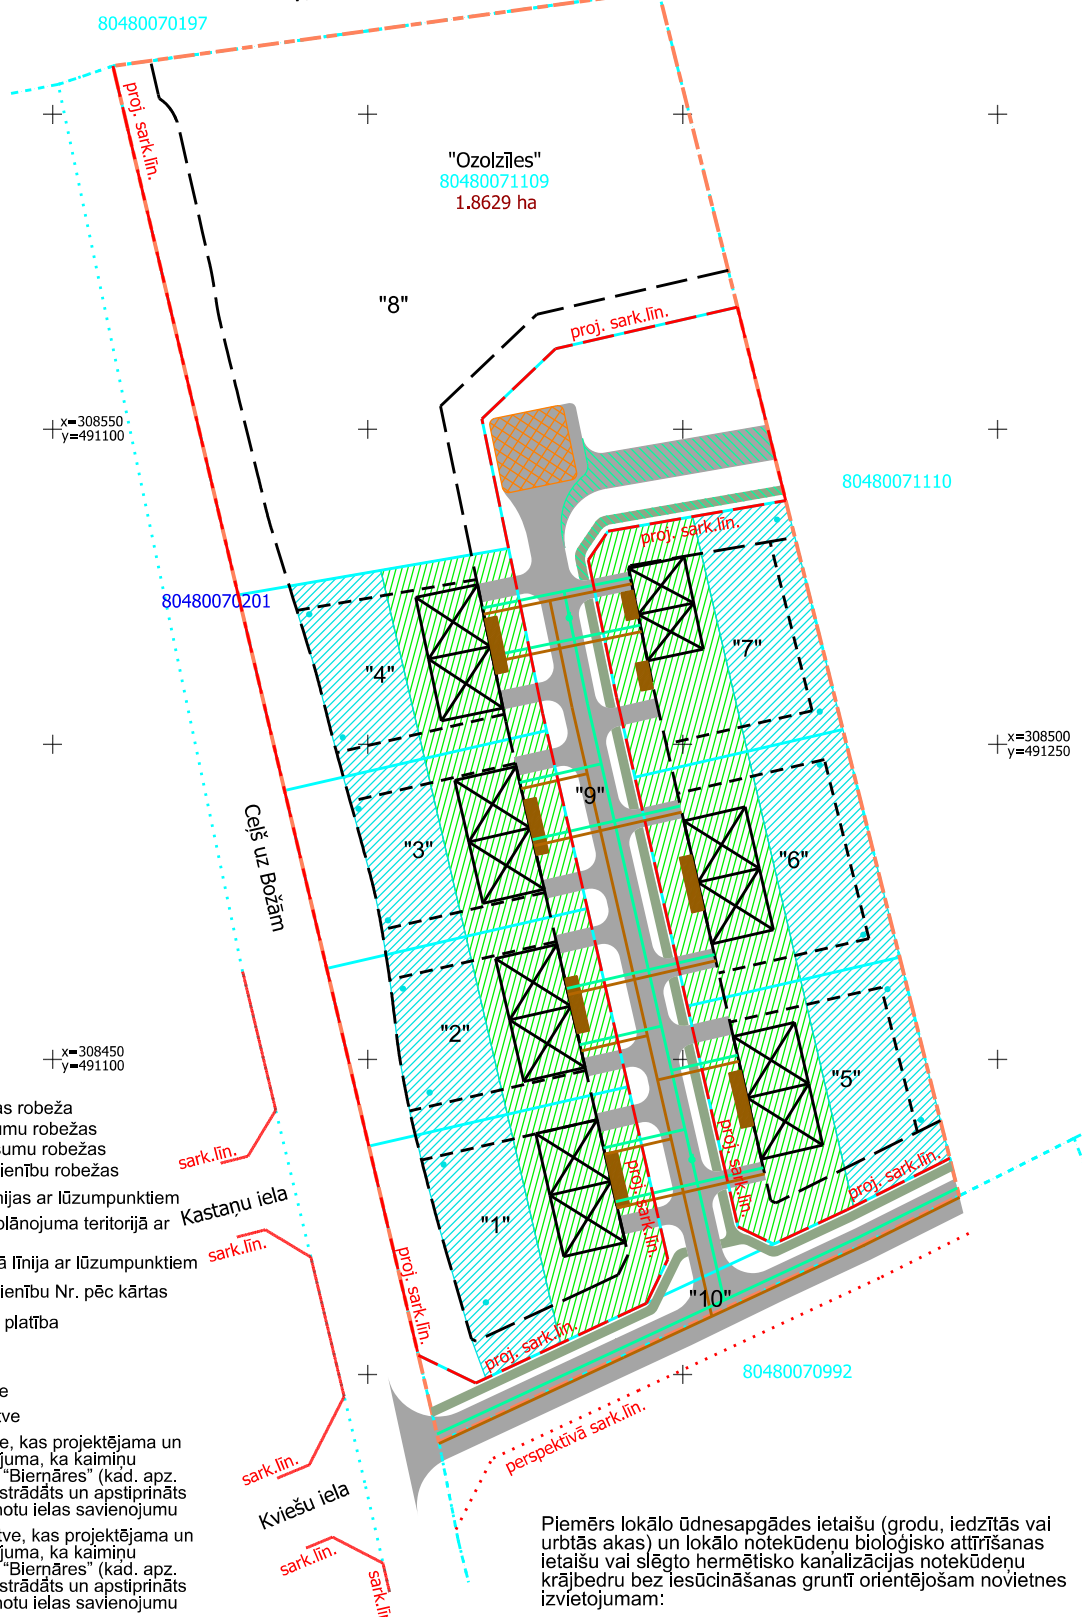


Valsts galvenais autoceļš A6 Rīga(Skulte)-Liepāja



Pieņemtie apzīmējumi:

- detālplānojuma teritorijas robeža
- esošās uzmērītās īpašumu robežas
- esošās projektētās īpašumu robežas
- jaunveidojamo zemes vienību robežas
- esošās ielu sarkanās līnijas ar lūzumpunktiem
- ielu sarkanā līnija detālplānojuma teritorijā ar lūzumpunktiem
- perspektīvā ielu sarkanā līnija ar lūzumpunktiem
- "1" jaunveidojamo zemes vienību Nr. pēc kārtas
- 1.8629 ha esošās zemes vienības platība
- būvlaide
- apbūves līnija
- projektējamā brauktuve
- projektējamā gājēju ietve
- projektējamā brauktuve, kas projektējama un izbūvējama pie nosacījuma, ka kaimiņu nekustamajā īpašumā "Biedrāres" (kad. apz. 8048 007 1110) tiek izstrādāts un apstiprināts detālplānojums ar plānotu ielas savienojumu
- projektējamā gājēju ietve, kas projektējama un izbūvējama pie nosacījuma, ka kaimiņu nekustamajā īpašumā "Biedrāres" (kad. apz. 8048 007 1110) tiek izstrādāts un apstiprināts detālplānojums ar plānotu ielas savienojumu
- perspektīvā ēkas novietne
- projektējamais pazemes ūdensvads ar projektējamo ugunsdzēsības hidrantu
- projektējamais sadzīves kanalizācijas paštesces cauruļvads
- teritorija, kas paredzēta attīrīšanas iekārtu ievietošanai
- teritorija, kas paredzēta ūdens ņemšanas vietām
- vietējo decentralizētās kanalizācijas sistēmu orientējošā novietne (4.5m x 2m)
- vietējo ūdens ņemšanas vietu iekārtu orientējošā novietne
- 12.0m apgriešanās laukums

Piemērs lokālo ūdensapgādes ietaišu (grodu, iedzītās vai urbtās akas) un lokālo notekūdeņu bioloģisko attīrīšanas ietaišu vai slēgto hermētisko kanalizācijas notekūdeņu krājbedru bez iesūcināšanas gruntī orientējošam novietnes izvietojumam:

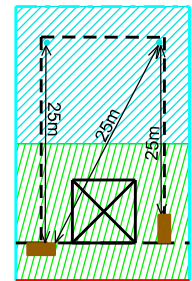

Minimālajam attālumam starp dažādām iekārtām jābūt vismaz 25m!