


Pazemes elektronisko sakaru tīklu kabeļu kanalizācijas nodrošinājuma shēma

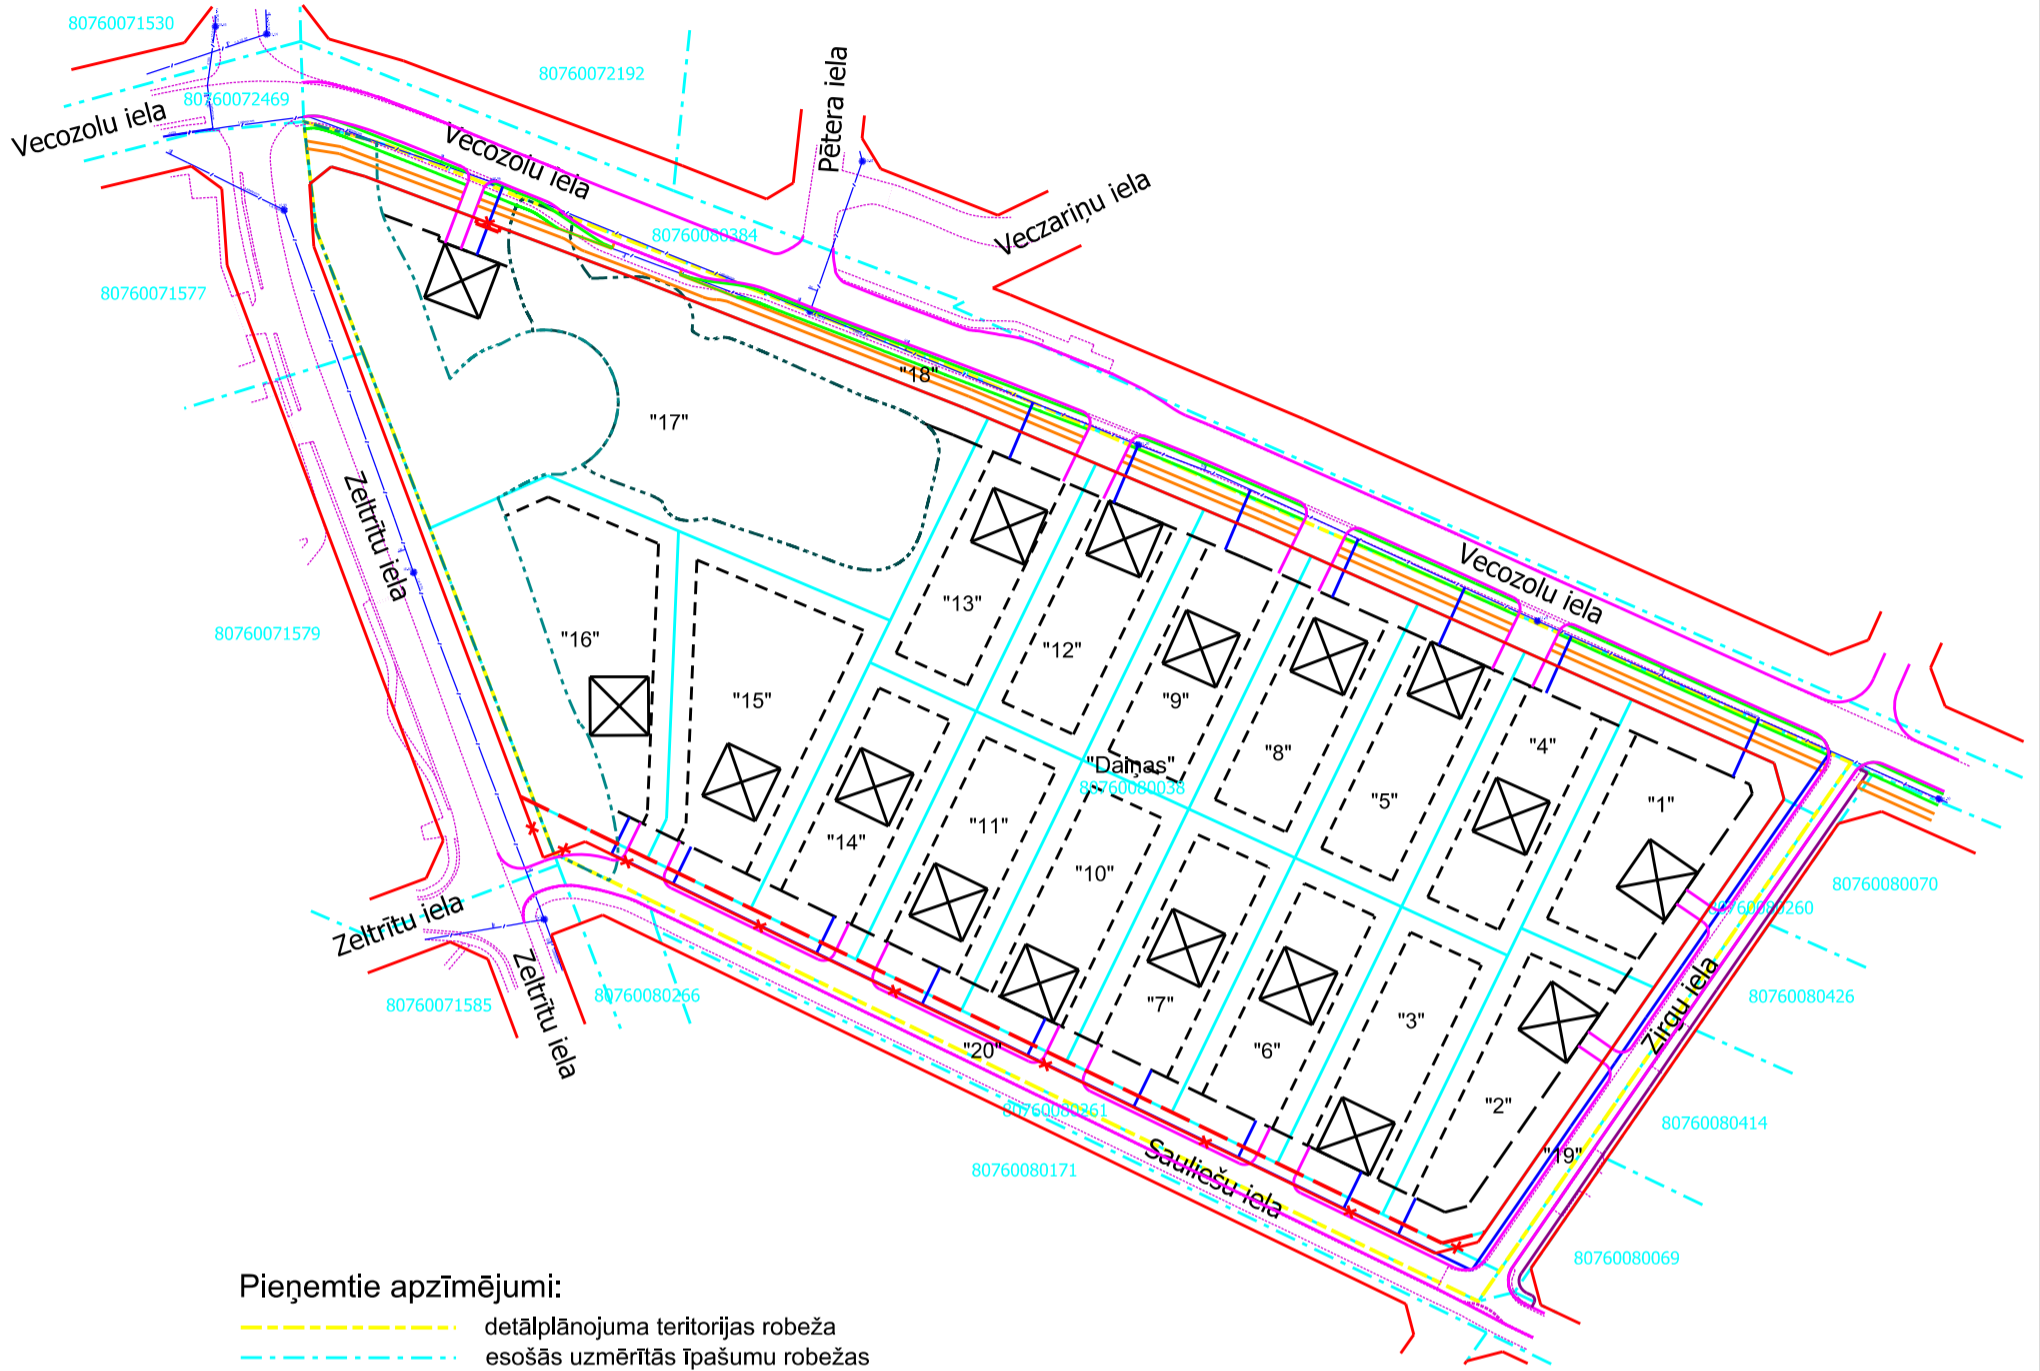

Pieņemtie apzīmējumi:

- - - - - detālpārplānojuma teritorijas robeža
- - - - - esošās uzmērītās īpašumu robežas
- — — — — jaunveidojamo zemes vienību robežas
- — — — — esošās ielu sarkanās līnijas
- x - x - likvidējamās ielu sarkanās līnijas posms
- - - - - projektējamās ielu sarkanās līnijas
- "1" jaunveidojamo zemes vienību Nr. pēc kārtas
- būvlaide - 6m
- apbūves līnija
- perspektīvā ēkas noviente
- projektējamā brauktuve
- projektējamā gājēju ietve
- projektējamais veloceliņš
- projektējamais apvienotais gājēju un veloceliņš
- esošās brauktuves un gājēju celiņa mala
- projektējamā pazemes elektronisko sakaru kabeļu kanalizācija ar sadales skapi (norādīts orientējoši)
- esošā pazemes elektronisko sakaru kabeļu kanalizācija
- ekspluatācijas aizsargjoslas teritorija ap krājbaseinu (7311040600) - 4m
- ūdensnotekas (ūdensteču regulēta posma un speciāli raktas gultnes), kā arī uz tās esošas hidrotehniskas būves un ierīces ekspluatācijas aizsargjoslas teritorija lauksaimniecībā izmantojamās zemēs (7311041000) - 10m