


Vidēja spiediena gāzes apgādes nodrošinājuma shēma

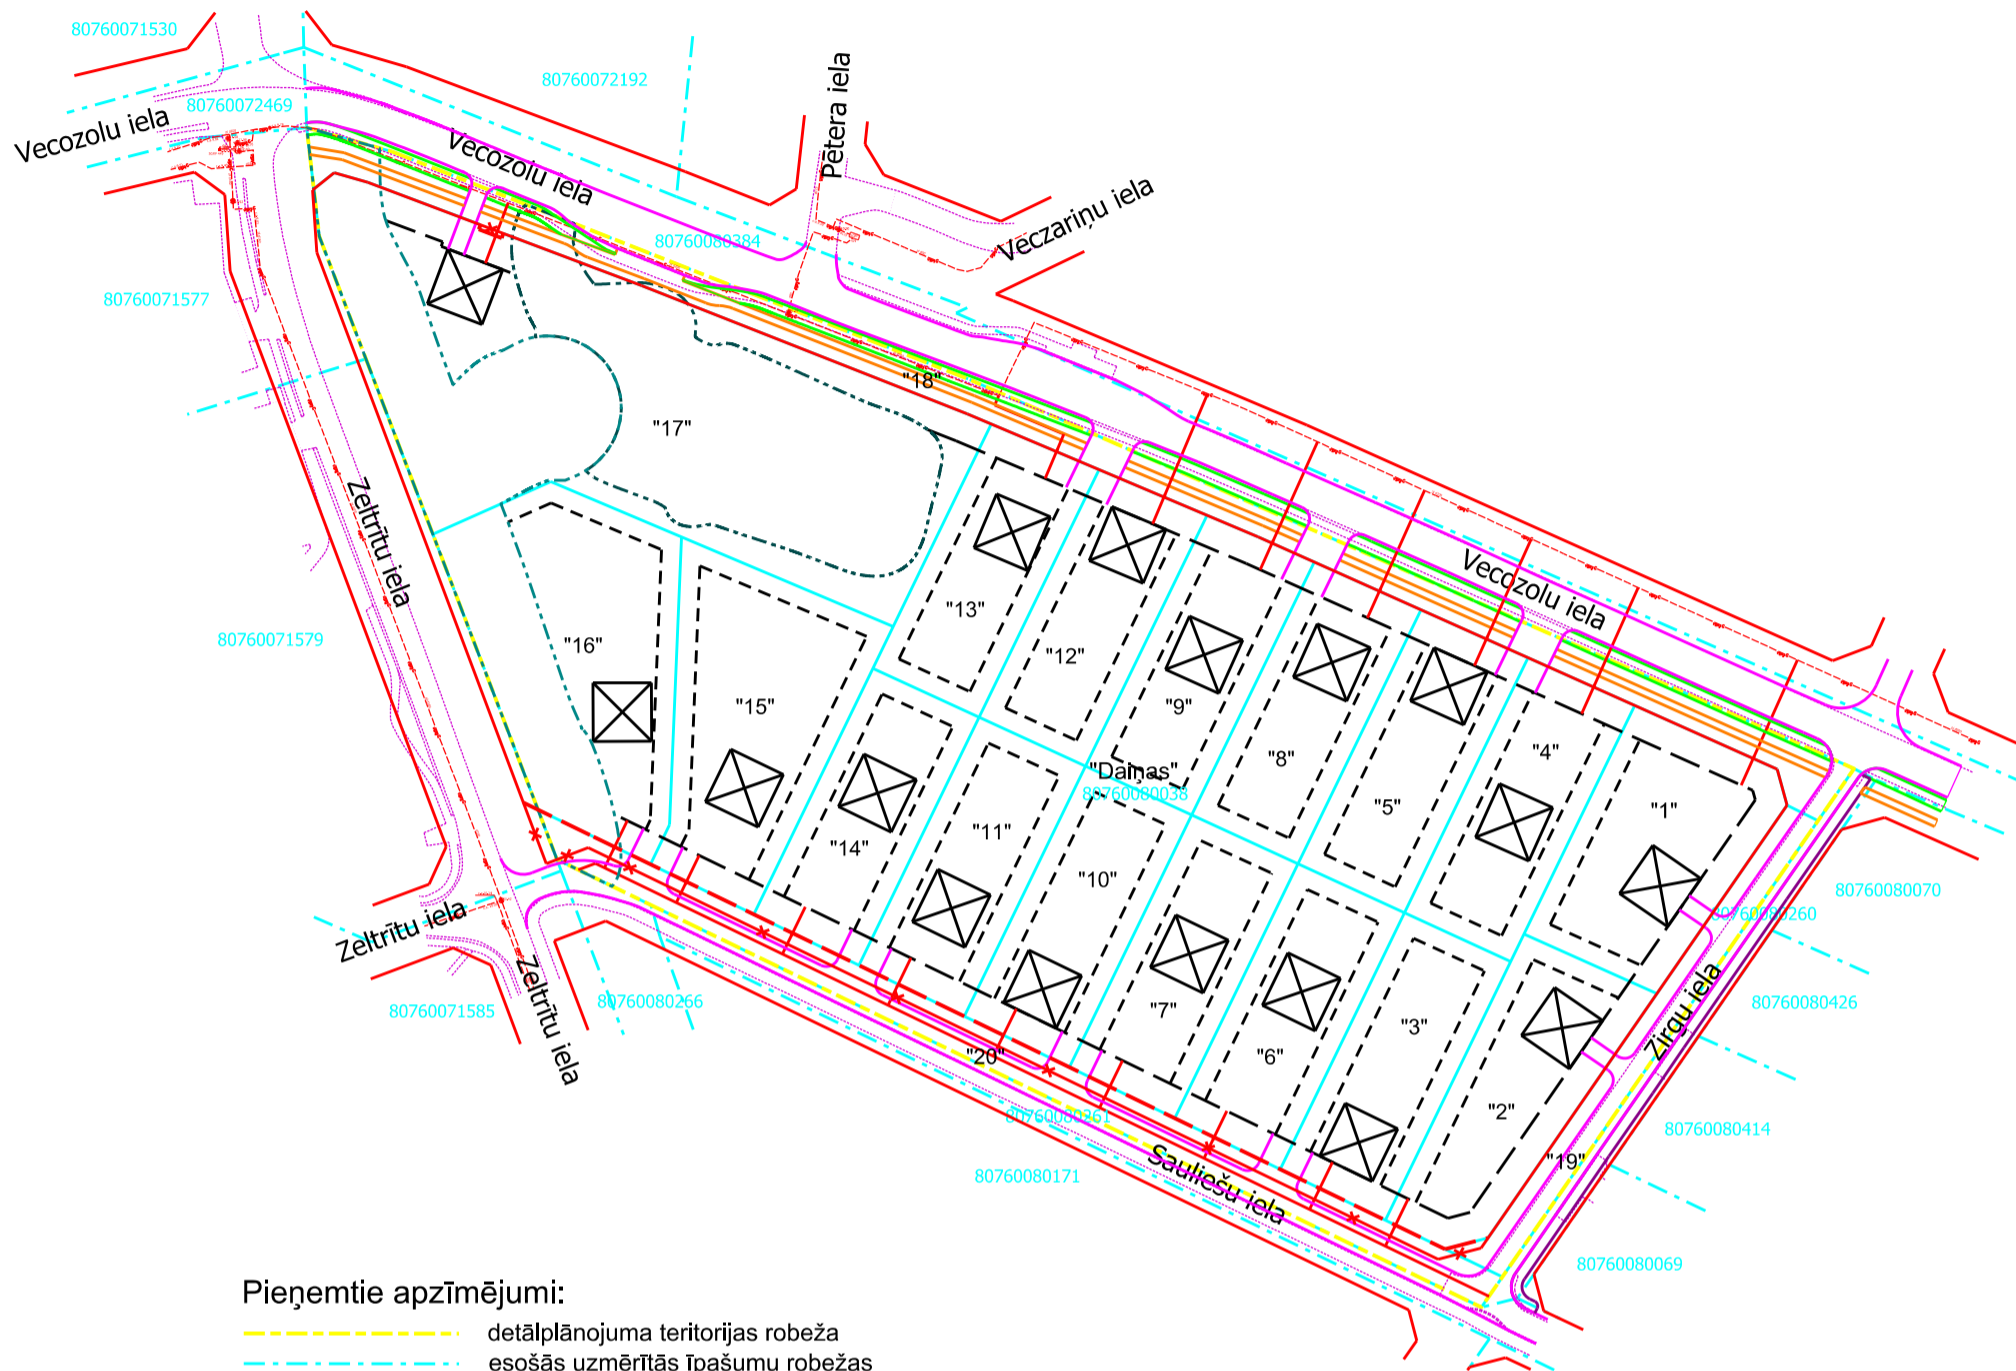

Pieņemtie apzīmējumi:

- detālplānojuma teritorijas robeža
- esošās uzmērītās īpašumu robežas
- jaunveidojamo zemes vienību robežas
- esošās ielu sarkanās līnijas
- likvidējamās ielu sarkanās līnijas posms
- projektējamās ielu sarkanās līnijas
- jaunveidojamo zemes vienību Nr. pēc kārtas
- būvlaide - 6m
- apbūves līnija
- perspektīvā ēkas noviente
- projektējamā brauktuve
- projektējamā gājēju ietve
- projektējamo velosliedzi
- projektējamo apvienoto gājēju un velosliedzi
- esošās brauktuves un gājēju celiņa mala
- projektējamo pazemes vidēja spiediena gāzes vads ar gāzes spiediena regulēšanas-uzskaites iekārtu (norādīta orientējoši)
- esošs pazemes vidēja spiediena gāzes vads
- ekspluatācijas aizsargjoslas teritorija ap krājbaseinu (7311040600) - 4m
- ūdensnotekas (ūdensteču regulēta posma un speciāli raktas gultnes), kā arī uz tās esošas hidrotehniskas būves un ierīces ekspluatācijas aizsargjoslas teritorija lauksaimniecībā izmantojamās zemēs (7311041000) - 10m