


Transporta kustības shēma

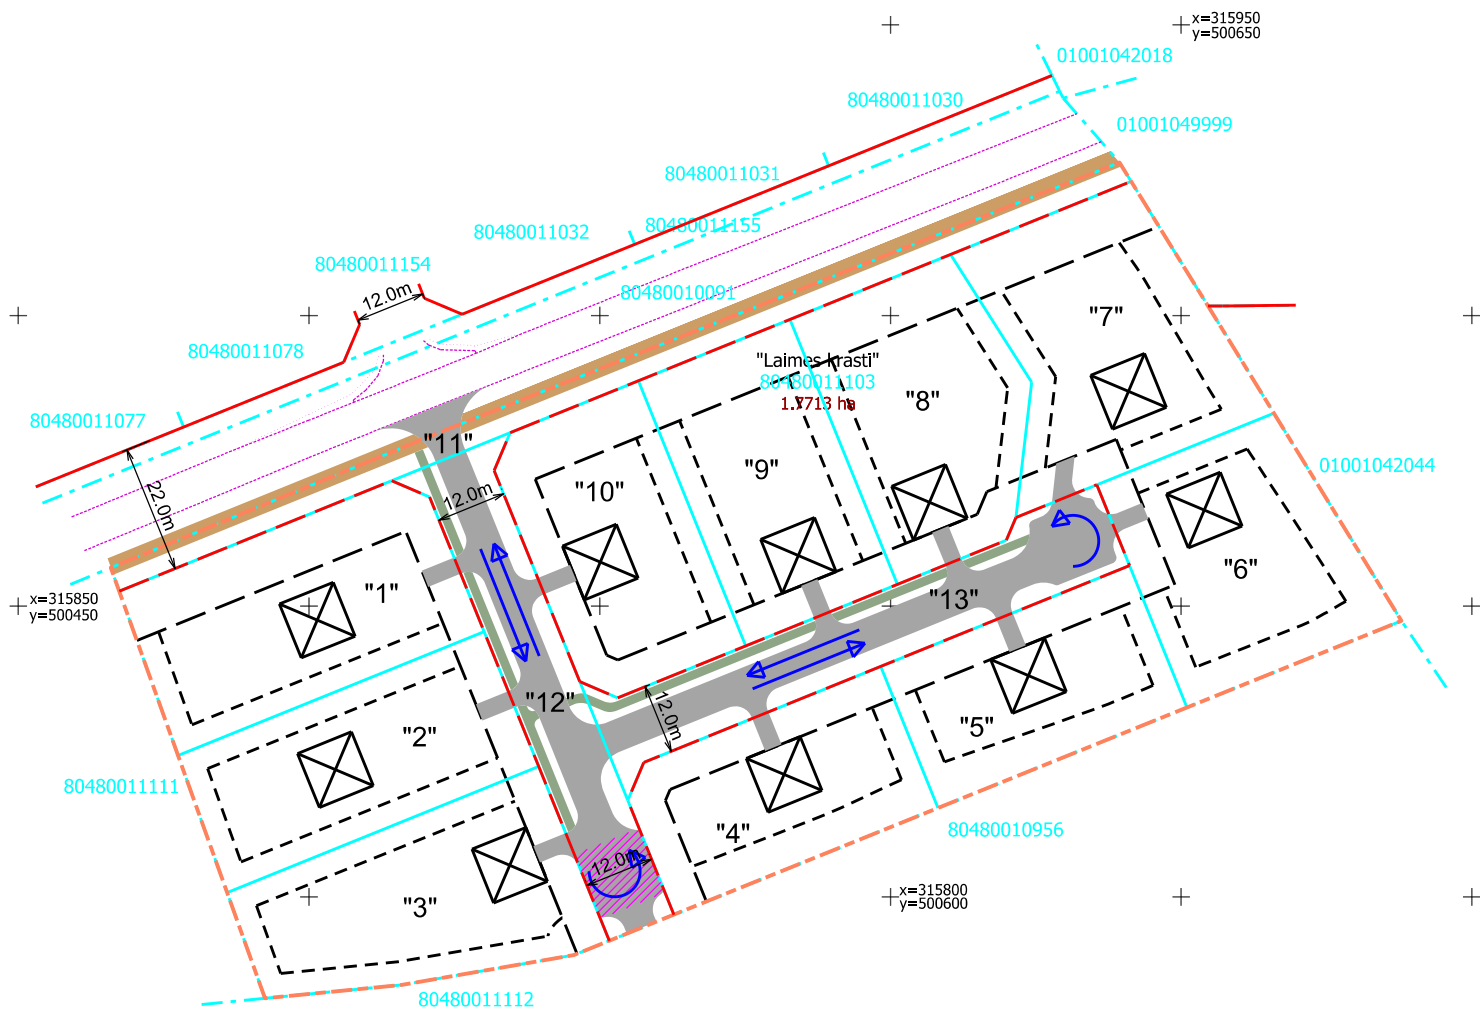

- detālplānojuma teritorijas robeža
- esošās uzmērītās īpašumu robežas
- jaunveidojamo zemes vienību robežas
- esošās ielu sarkanās līnijas
- ielu sarkanā līnija detālplānojuma teritorijā
- "1"**
1.7713 ha jaunveidojamo zemes vienību Nr. pēc kārtas
esošās zemes vienības platība
- būvlaide
- apbūves līnija
- projektējamā brauktuve
- projektējamo gājēju ietve
- projektējamo apvienotais gājēju/velo celiņš
- X perspektīvā ēkas novietne
- pagaidu apgriešanās laukums
- esošā brauktuve
- ⇄ transporta kustības virziens