


# Transporta kastības shēma

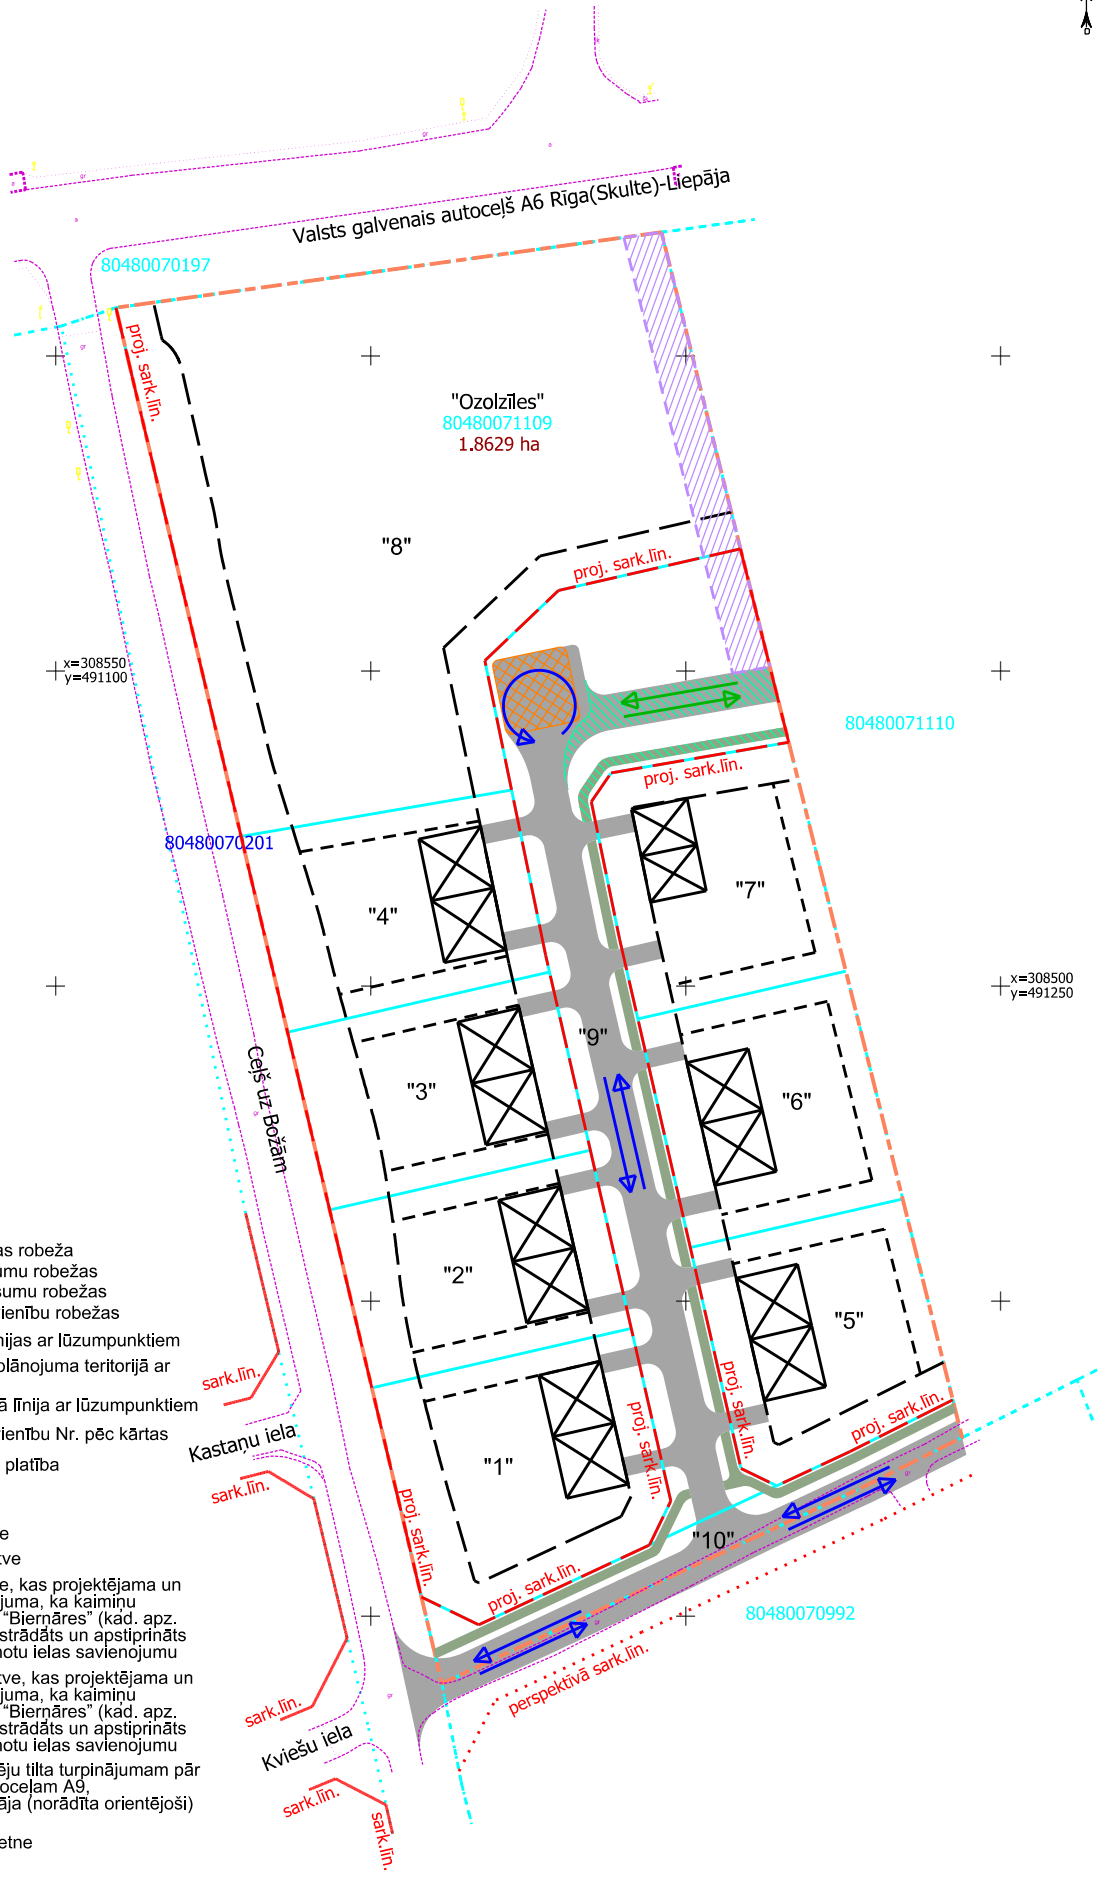

## Pieņemtie apzīmējumi:

- detālplānojuma teritorijas robeža
- esošās uzmērītās īpašumu robežas
- esošās projektētās īpašumu robežas
- jaunveidojamo zemes vienību robežas
- esošās ielu sarkanās līnijas ar lūzumpunktiem
- ielu sarkanā līnija detālplānojuma teritorijā ar lūzumpunktiem
- perspektīvā ielu sarkanā līnija ar lūzumpunktiem
- "1" jaunveidojamo zemes vienību Nr. pēc kārtas
- esošās zemes vienības platība
- būvlaide
- apbūves līnija
- projektējamā brauktuve
- projektējamā gājēju ietve
- projektējamā brauktuve, kas projektējama un izbūvējama pie nosacījuma, ka kaimiņu nekustamajā īpašumā "Biernāres" (kad. apz. 8048 007 1110) tiek izstrādāts un apstiprināts detālplānojums ar plānotu ielas savienojumu
- projektējamā gājēju ietve, kas projektējama un izbūvējama pie nosacījuma, ka kaimiņu nekustamajā īpašumā "Biernāres" (kad. apz. 8048 007 1110) tiek izstrādāts un apstiprināts detālplānojums ar plānotu ielas savienojumu
- rezervētā teritorija gājēju tilta turpinājumam pār Valsts galvenajam autoceļam A9, Rīga – (Skulte) – Liepāja (norādīta orientējoši)
- perspektīvā ēkas novietne
- ceļš
- transporta kustības virziens
- transporta kustības virziens, kad brauktuve izbūvēta
- apgriešanās laukums