


# Ūdens un sadzīves kanalizācijas sistēmu izvietojuma shēma

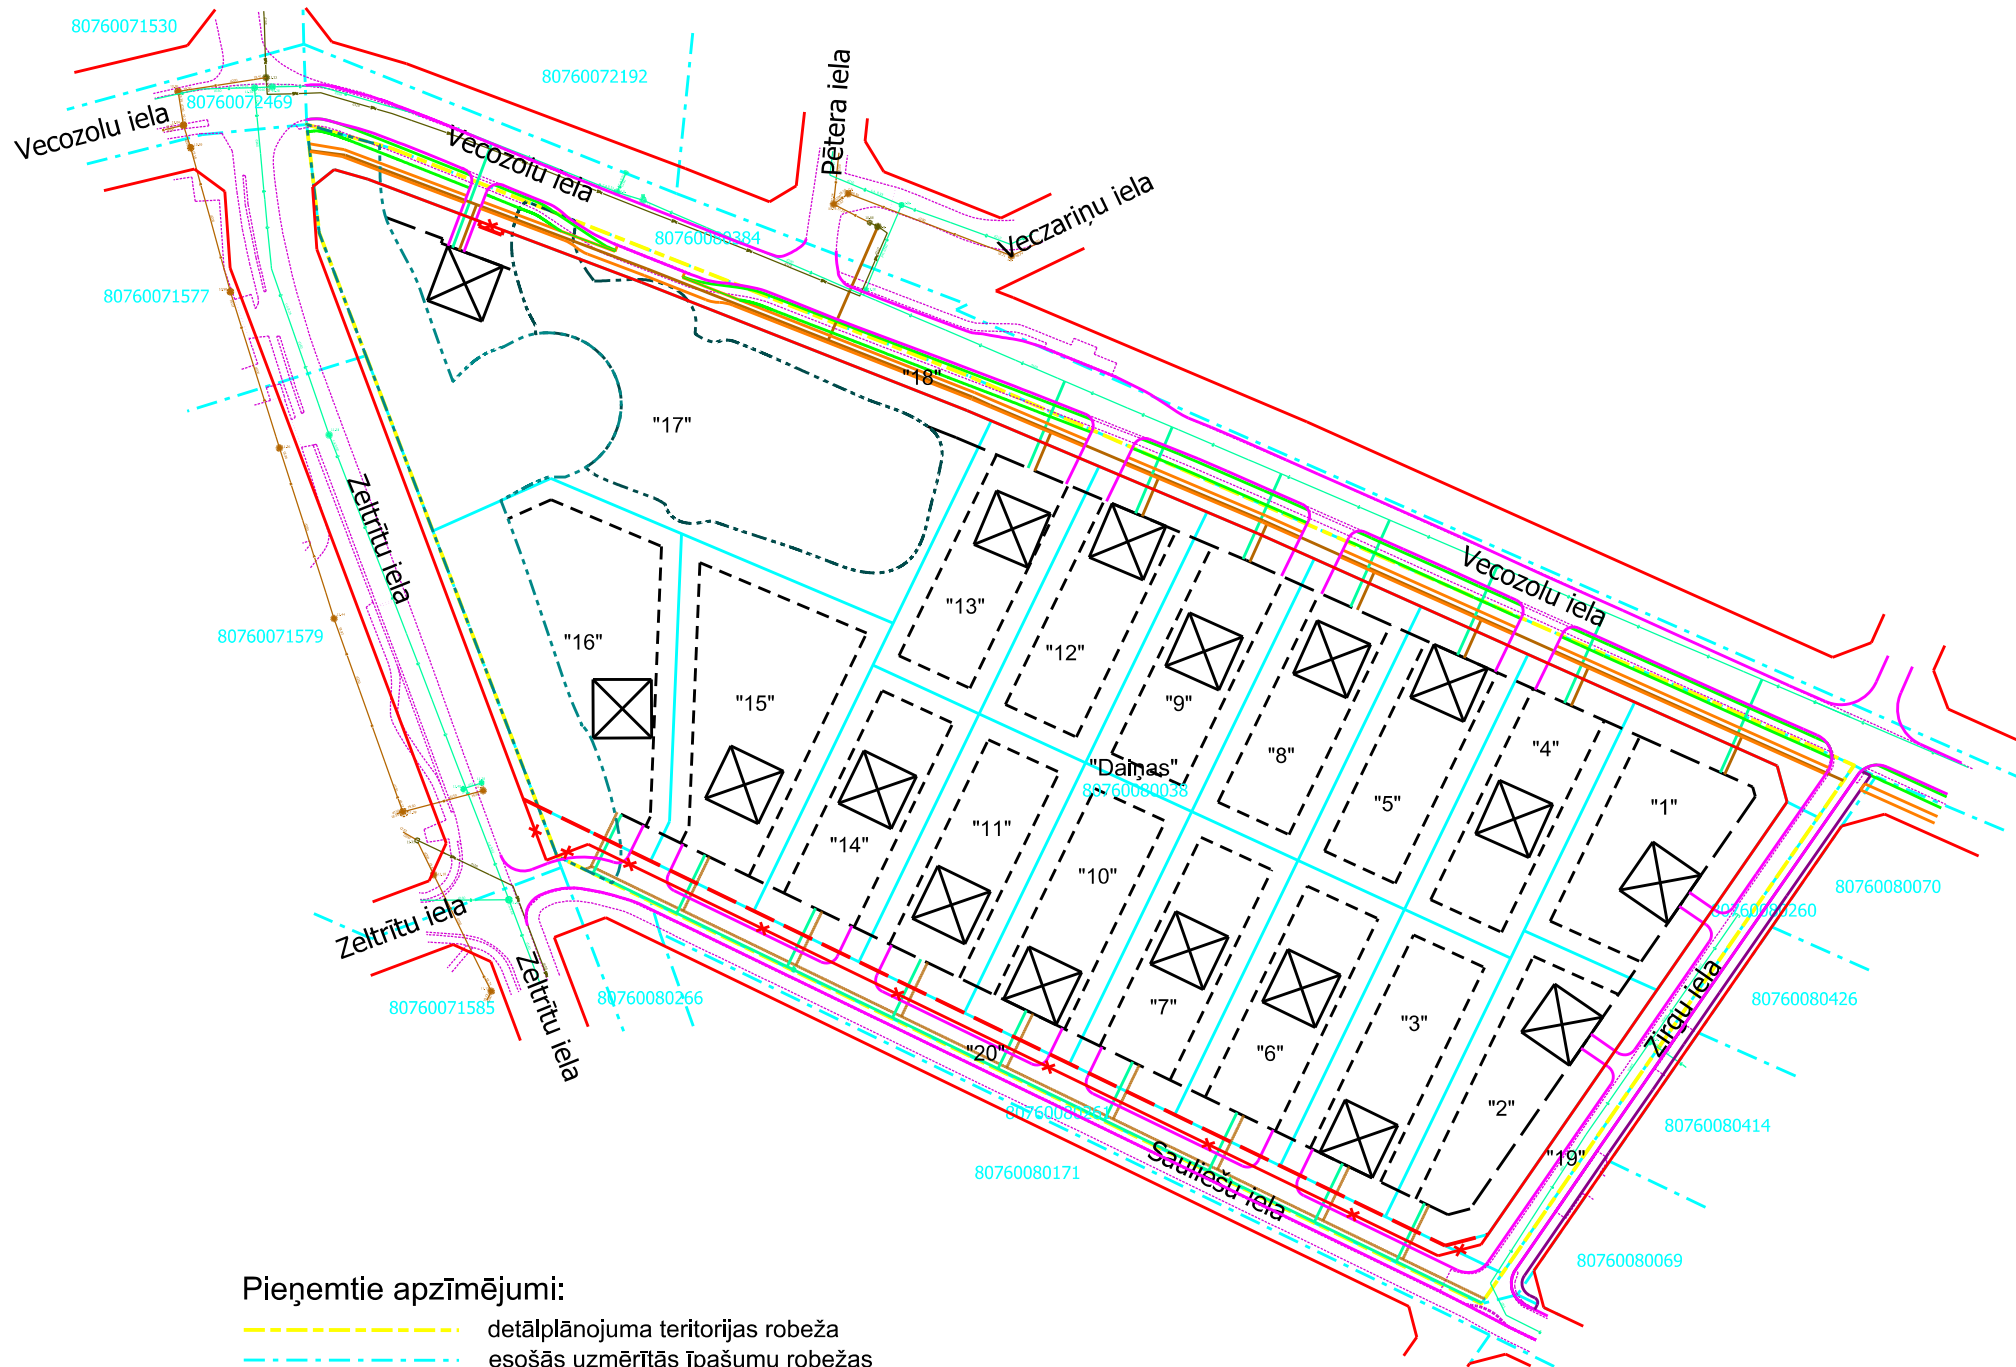

## Pieņemtie apzīmējumi:

- - - - - detālpārplānojuma teritorijas robeža
- - - - - esošās uzmērītās īpašumu robežas
- — — — — jaunveidojamo zemes vienību robežas
- — — — — esošās ielu sarkanās līnijas
- x - x - likvidējamās ielu sarkanās līnijas posms
- - - - - projektējamās ielu sarkanās līnijas
- "1" jaunveidojamo zemes vienību Nr. pēc kārtas
- - - - - būvlaide - 6m
- - - - - apbūves līnija
- perspektīvā ēkas noviente
- projektējamā brauktuve
- projektējamā gājēju ietve
- projektējamo velosliedzi
- projektējamo apvienoto gājēju un velosliedzi
- - - - - esošās brauktuves un gājēju celiņa mala
- — — — — projektējamo pazemes ūdensvads ar projektējamo ugunsdzēsības hidrantu
- — — — — projektējamo sadzīves kanalizācijas paštecē cauruļvads
- — — — — esošs pazemes ūdensvads
- — — — — esošs sadzīves kanalizācijas spiedvads
- — — — — esošs sadzīves kanalizācijas paštecē cauruļvads
- ekspluatācijas aizsargjoslas teritorija ap krājbaseinu (7311040600) - 4m
- ūdensnotekas (ūdensteču regulēta posma un speciāli raktas gultnes), kā arī uz tās esošas hidrotehniskas būves un ierīces ekspluatācijas aizsargjoslas teritorija lauksaimniecībā izmantojamās zemēs (7311041000) - 10m