
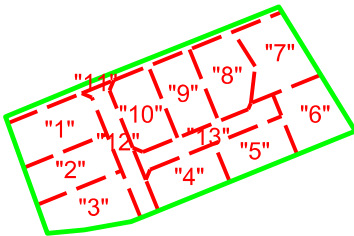


Projektētās teritorijas shēma
pirms zemes ierīcības plāna izstrādes


Projektētās teritorijas shēma
pēc zemes ierīcības plāna izstrādes

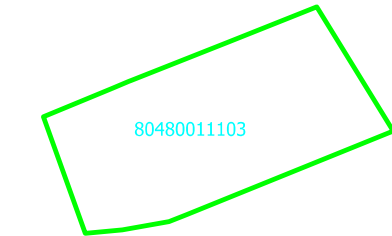

Esošās zemes vienības	
Kadastra apzīmējums	Platība (ha)
8048 001 1103	1.7713
Kopā	1.7713

Apzīmējumi

- zemes ierīcības projekta robeža
- esošo zemes vienību robežas
- esošās zemes vienības kadastra apzīmējums
- projektēto zemes vienību robežas
- projektētās zemes vienības numurs un platība
- nekustamā īpašuma objektu apgrūtinājumu robeža
- būvlaide
- ielu sarkanās līnijas

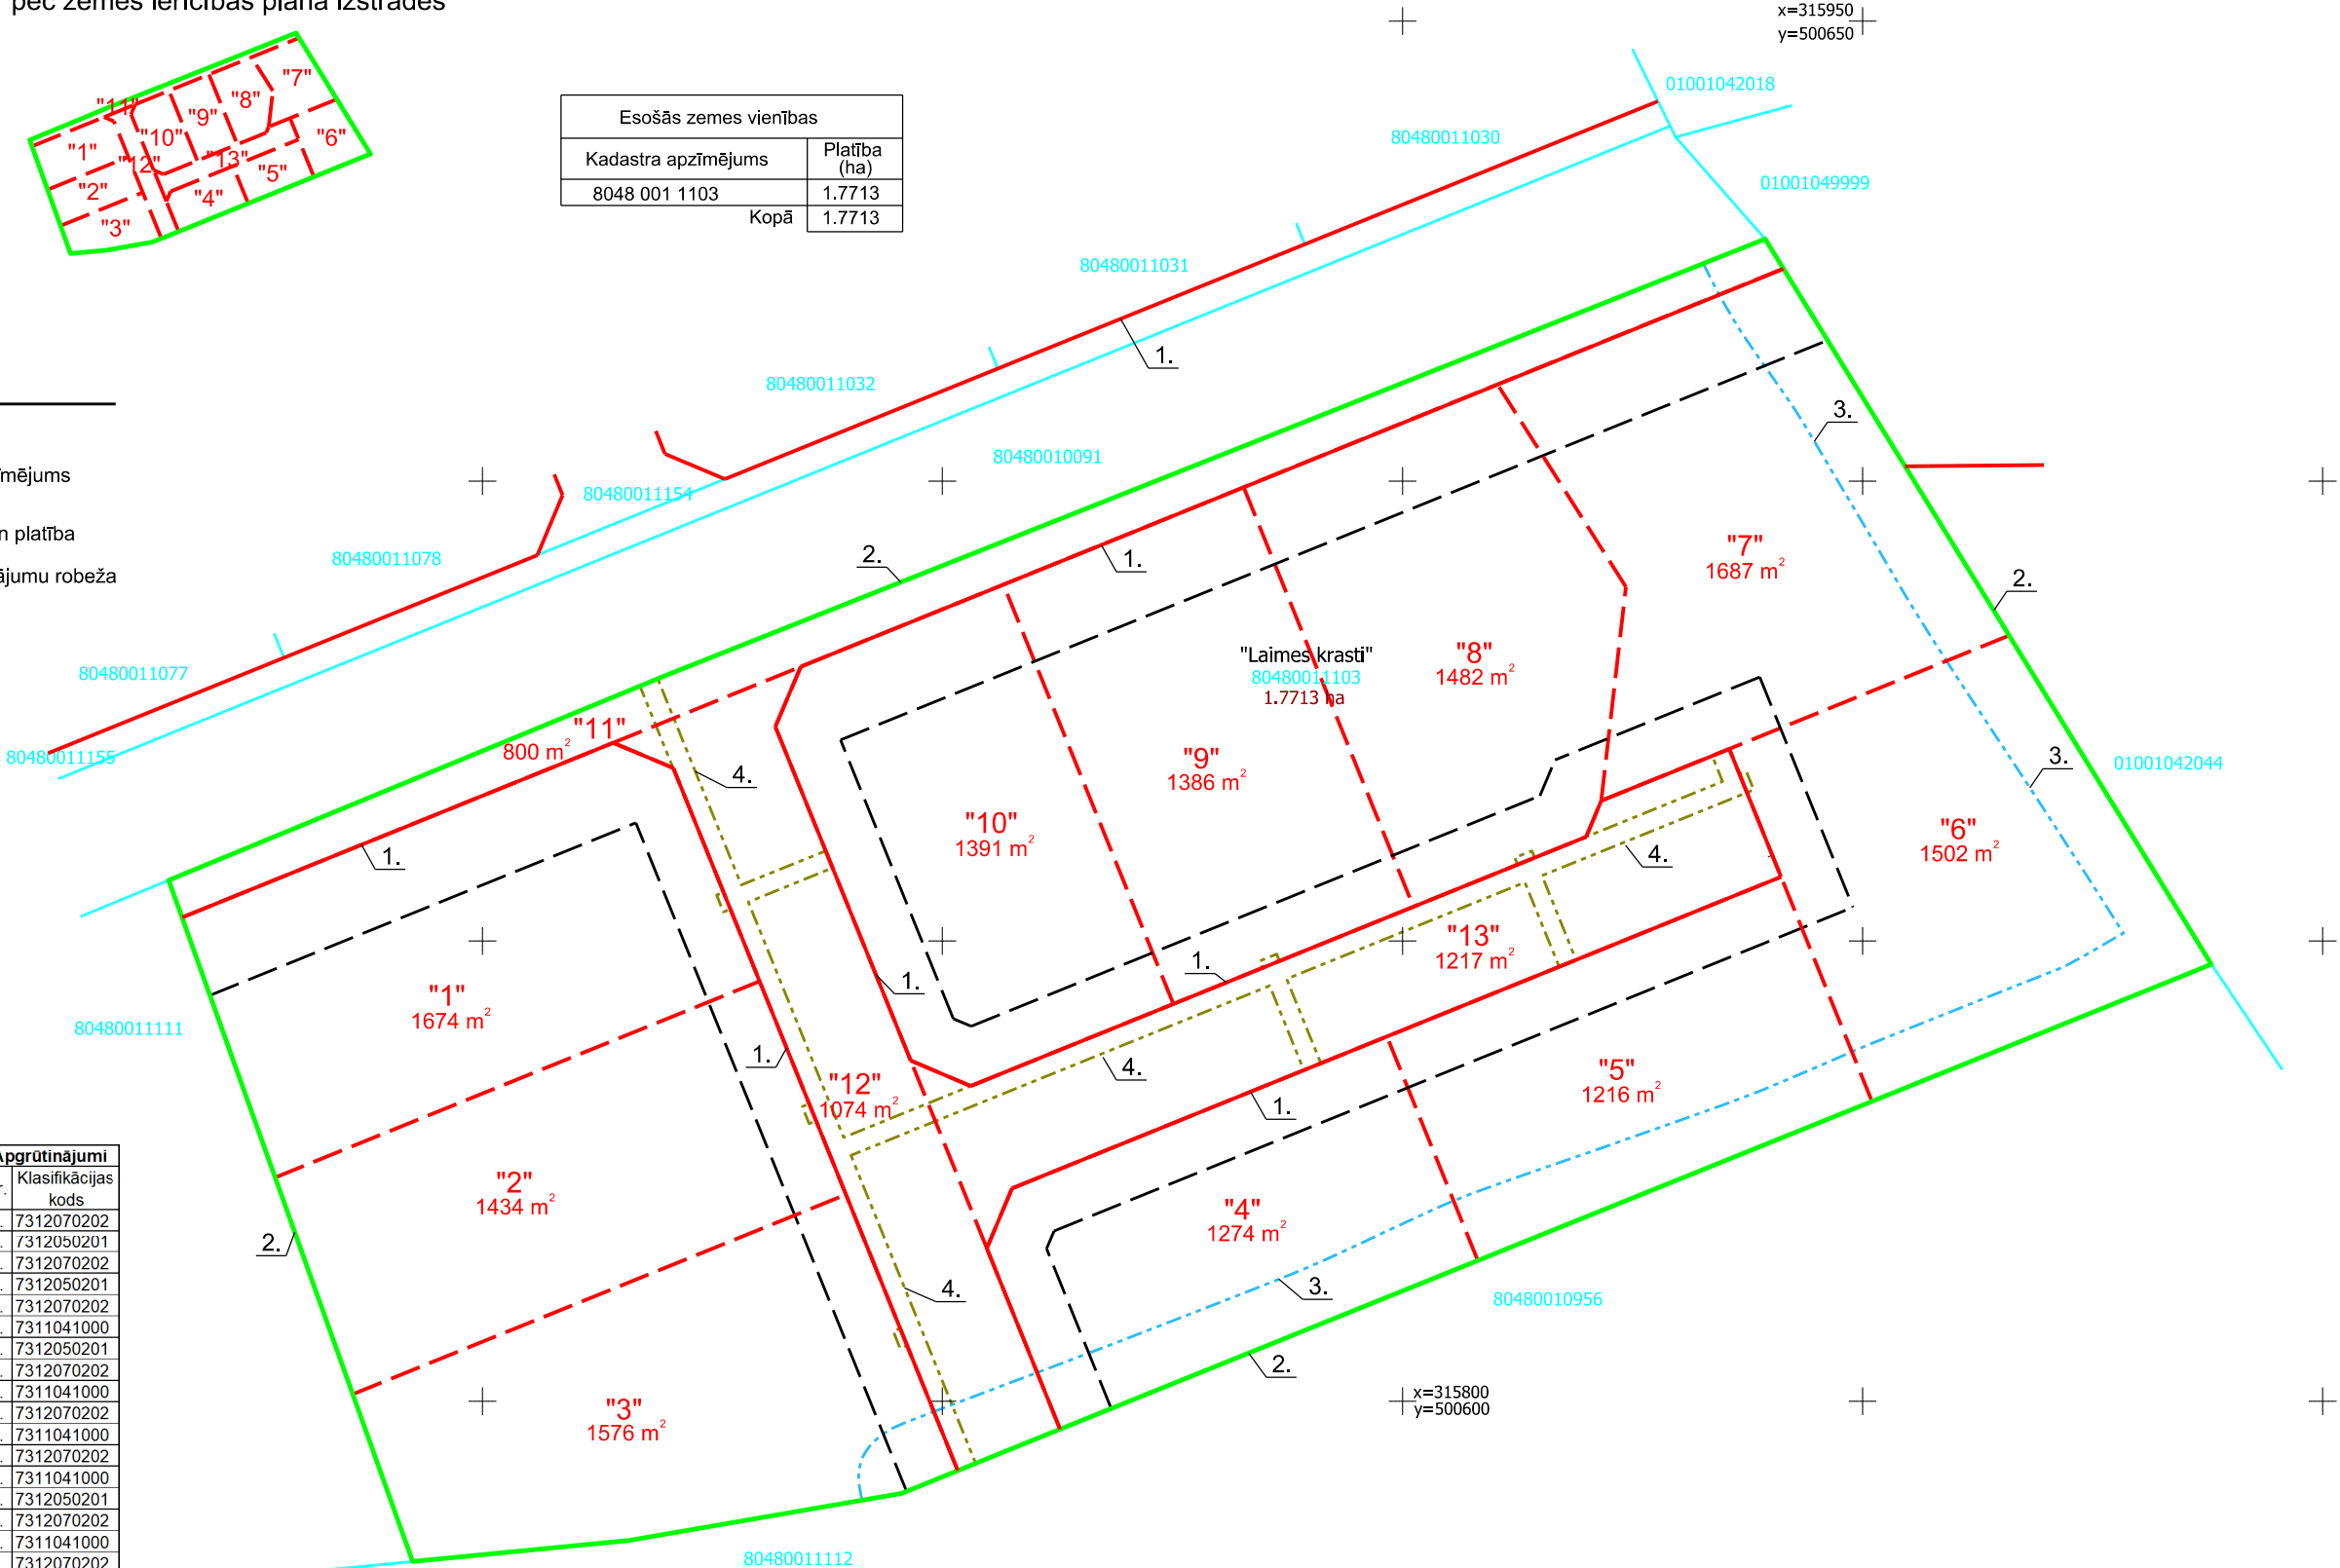

Projektētās zemes vienības				Apgrūtinājumi	
Nr.	Kadastra apzīmējums	Platības no esošajām zemes vienībām	Platība kv. m.	Nr.	Klasifikācijas kods
1		1674 kv.m. no 80480011103	1674	2.	7312070202
2		1434 kv.m. no 80700080995	1434	4.	7312050201
3		1576 kv.m. no 80700080995	1576	2.	7312070202
4		1274 kv.m. no 80700080995	1274	3.	7311041000
5		1216 kv.m. no 80700080995	1216	4.	7312050201
6		1502 kv.m. no 80700080995	1520	2.	7312070202
7		1687 kv.m. no 80700080995	1687	3.	7311041000
8		1482 kv.m. no 80700080995	1482	2.	7312070202
9		1386 kv.m. no 80700080995	1386	4.	7312050201
10		1391 kv.m. no 80700080995	1391	2.	7312070202
11		800 kv.m. no 80700080995	800	1.	7312030100
12		1074 kv.m. no 80700080995	1074	2.	7312070202
13		1217 kv.m. no 80700080995	1217	3.	7311041000
				4.	7312050201

Piezīmes:

1. Piebraukšana detālplānojuma teritorijai nodrošināta, veidojot pieslēgumu pie pašvaldības Kleistu ielas. Detālplānojuma teritorijā paredzēts veidot jaunas projektējamās Laimes un Krastu ielas. Individuāla piekļūšana katrai jaunveidojamai zemes vienībai paredzēta atsevišķi no projektējamām Laimes un Krastu ielām.

Zemes ierīcības plāns				Kartogrāfiskā materiāla pamatne:	
				- topogrāfija: SIA "BM-projekts", reģistrēta 30.09.2021., M 1:500, Latvijas normālo augstumu sistēma (LAS-2005.5), LKS-92 TM koordinātu sistēma	
				Izdrukas mērogs 1:800	TM projekcijas mēroga koeficients m=0.999600
Īpašnieki:				LKS-92 TM koordinātu sistēma Latvijas normālo augstumu sistēma (LAS-2005.5)	
Objekta adrese: "Laimes krasti", Mežārēs, Babītes pagastā, Mārupes novadā				SIA "Detālplānojumi SB"	
Līguma pielikuma Nr:				LV4040203081595	
Detālplānojuma izstrādē paredzētie zemes ierīcības darbi atbilst normatīvo aktu prasībām, kas regulē zemes ierīcības projekta izstrādi.				Valdes locekle Sintija Batkovska	08.10.2021.
				Zemes ierīkotājs SierL AA0042	08.10.2021.
				Aigars Galzons	
				Jelgavas iela 4A - 15, Līvānu pag., Jelgavas nov., LV-3014	
				Tālr. +371 29125515	