

PIEZĪMES

- Ceļa aprikojumu uzstādīt atbilstoši LVS 77 "Ceļa zīmes" un MK noteikumi Nr 421 "Noteikumi par darbavietu aprīkošanu uz ceļiem" prasībām.
- Darbus veic: AS "A.C.B.", Ziepniekkalna iela 21A, Rīga, LV-1004. Atbildīgais būvdarbu vadītājs: Dāvis Serdāns, tel. 67 623 960
- Būvniecības laiks 5 mēneši: 06.-2019 - 11.2016 Shēmas darbības laiks - atbilstoši būvdarbu kalendārajam grafiķam.
- Mainot ceļa darbu vietas robežas, nodrošināt aprikojuma atbilstošu izvietojumu.
- Darba veltas aprīkojuma shēmas sastādīšana un saskaņošana nav nepieciešama, veicot darbus, kuru dēļ satiksme jāierobežo ne ilgāk par stundu (MK Nr. 421 punkts 17.2.).
- Darbu veicējam ir tiesības regulēt satiksmi darbu veikšanas laikā, ja rodas neparedzēti apstākļi, kurus ar darba vietas aprīkojuma shēmā esošajiem tehniskajiem līdzekļiem nav iespējams nekavējoties novērst (MK Nr. 421 punkts 20).
- Darbu veicējam pasākumi gājēju drošībai objekta zonā.
- Nodrošināt iedzīvotāju un operatīvā transporta piekļūšanu slēgtā posma objektiem. Slēdzot nobrauktuves uz išpašumiem, informēt iedzīvotājus par darbu izpildes termiņiem.
- Esošās ceļa zīmes, kas ir pretrunā ar shēmu, aizsegt.

Satiksmes organizācijas shēma Nr.1a

Ceļas ar 1.braukšanas joslu katrā virzienā. Slēgta viena braukšanas josla, organizēta vienvirziena satiksme ar ceļa zīmēm.

Garenorobežojums divpusīgie vadstatņi Nr. 908/909; maksimāli 20m attālumā cits no cita, tumšā diennakts laikā signālugs uz katra otrā vadstatņa. Šķērnorobežojums- barjera vai vienpusīgi vadstatņi maksimāli 2m attālumā cits no cita, vismaz 3 vienpusīgas signālugu.

Satiksmes organizācijas shēma Nr.1b


Ceļas ar 1.braukšanas joslu katrā virzienā. Slēgta viena braukšanas josla, divvirziena satiksme organēta ar ceļa zīmēm. Garenorobežojums divpusīgie vadstatņi Nr. 908/909; maksimāli 20m attālumā cits no cita, tumšā diennakts laikā vienpusīga signālugs uz katra otrā vadstatņa, ja darba vieta ir garāka par 300m, garenorobežojuma vadstatiju uzstādīšanas attālumu var palielināt līdz 50m. Paliņbarjeras vai signāllentes gājēju norobežošanai vissām ceļa virzienām.

Satiksmes organizācijas shēma Nr.1b

Ceļas ar 1.braukšanas joslu katrā virzienā. Slēgta viena braukšanas josla, divvirziena satiksme organēta ar ceļa zīmēm.

Satiksmes organizācijas shēma Nr.1a

Slēgta viena braukšanas josla uz vienvirziena ceļa, satiksme ar ceļa zīmēm.

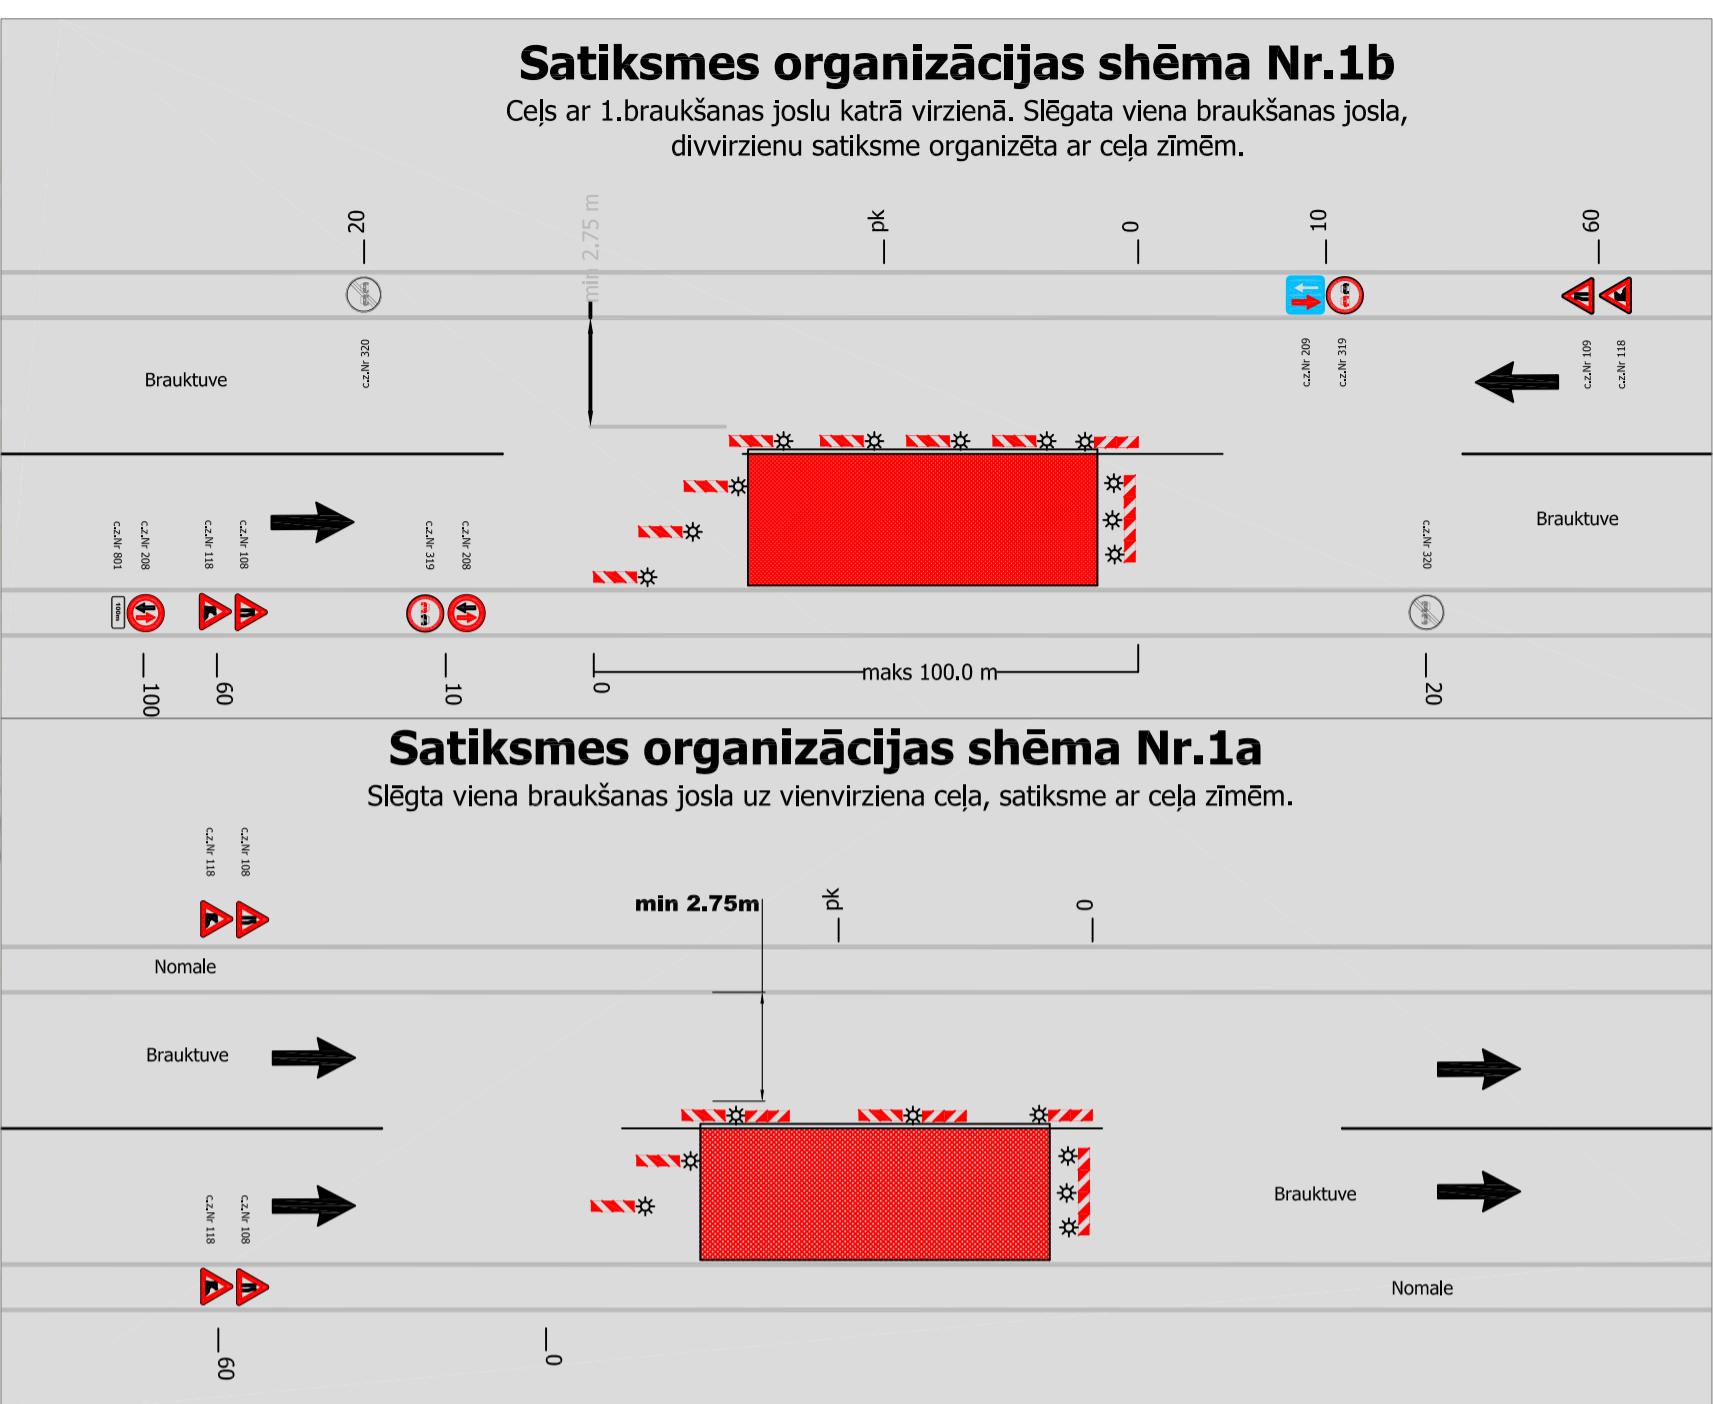

UZMANĪBU! UZ CEĻA STRĀDĀ

DARBUS VEIC :
Akciju sabiedrība "A.C.B.",
Ziepniekkalna iela 21A, Rīga

APZĪMĒJUMI

- Ceļa darbu vieta
- Pagaudu ceļa zīmes uzstādīšanas vieta un Nr
- Esošās ceļa zīmes uzstādīšanas vieta un Nr
- Šķērsnorobežojums: vienpusīgie vadstatņi; maksimāli 6 m attālumā cits no cita, slīpumā 1:3 pret brauktuvēs malu . Vienpusīga signālugs uz katra otrā vadstatņa.
- Garenorobežojums: divpusīgi vadstatņi Nr. 908/909; maksimāli 20m attālumā cits no cita, tumšā diennakts laikā vienpusīga signālugs uz katra otrā vadstatņa, ja darba vieta ir garāka par 300m, garenorobežojuma vadstatiju uzstādīšanas attālumu var palielināt līdz 50m . Paliņbarjeras vai signāllentes gājēju norobežošanai vissām ceļa virzienām.

Saava-LV

SIA "Saava-LV", Alīses iela 2^a, Rīga LV 1046
Vien. ređ. Nr. 40103129768, PVN Nr. LV 40103129768
Tāl.: 7312227, 7613303 Faks: 7311550
Bdvkomersanta reģistrācijas Nr. 3620-R

Pasūtītājs			
Akciju sabiedrība "A.C.B." ređ. Nr. 40003095713			
Objekts	Stadīja	Marka	Lapas Nr
"Druvas ielas pārbūve", "Dikļu ielas pārbūve" un "Jaunzemu ielas pārbūve" Mārupē	TP	GT	1
Sastādīja	Dzintars Kerno	26.05.2019.	
	mob. 26495814		
	dzintars.kerno@gmail.com		
Ceļu satiksmes organizēšanas tehnisko līdzekļu uzstādīšanas shēma			Mērogs: bez mēroga

Shēma Nr.1