Apbraucamā ceļa shēma 5.1.

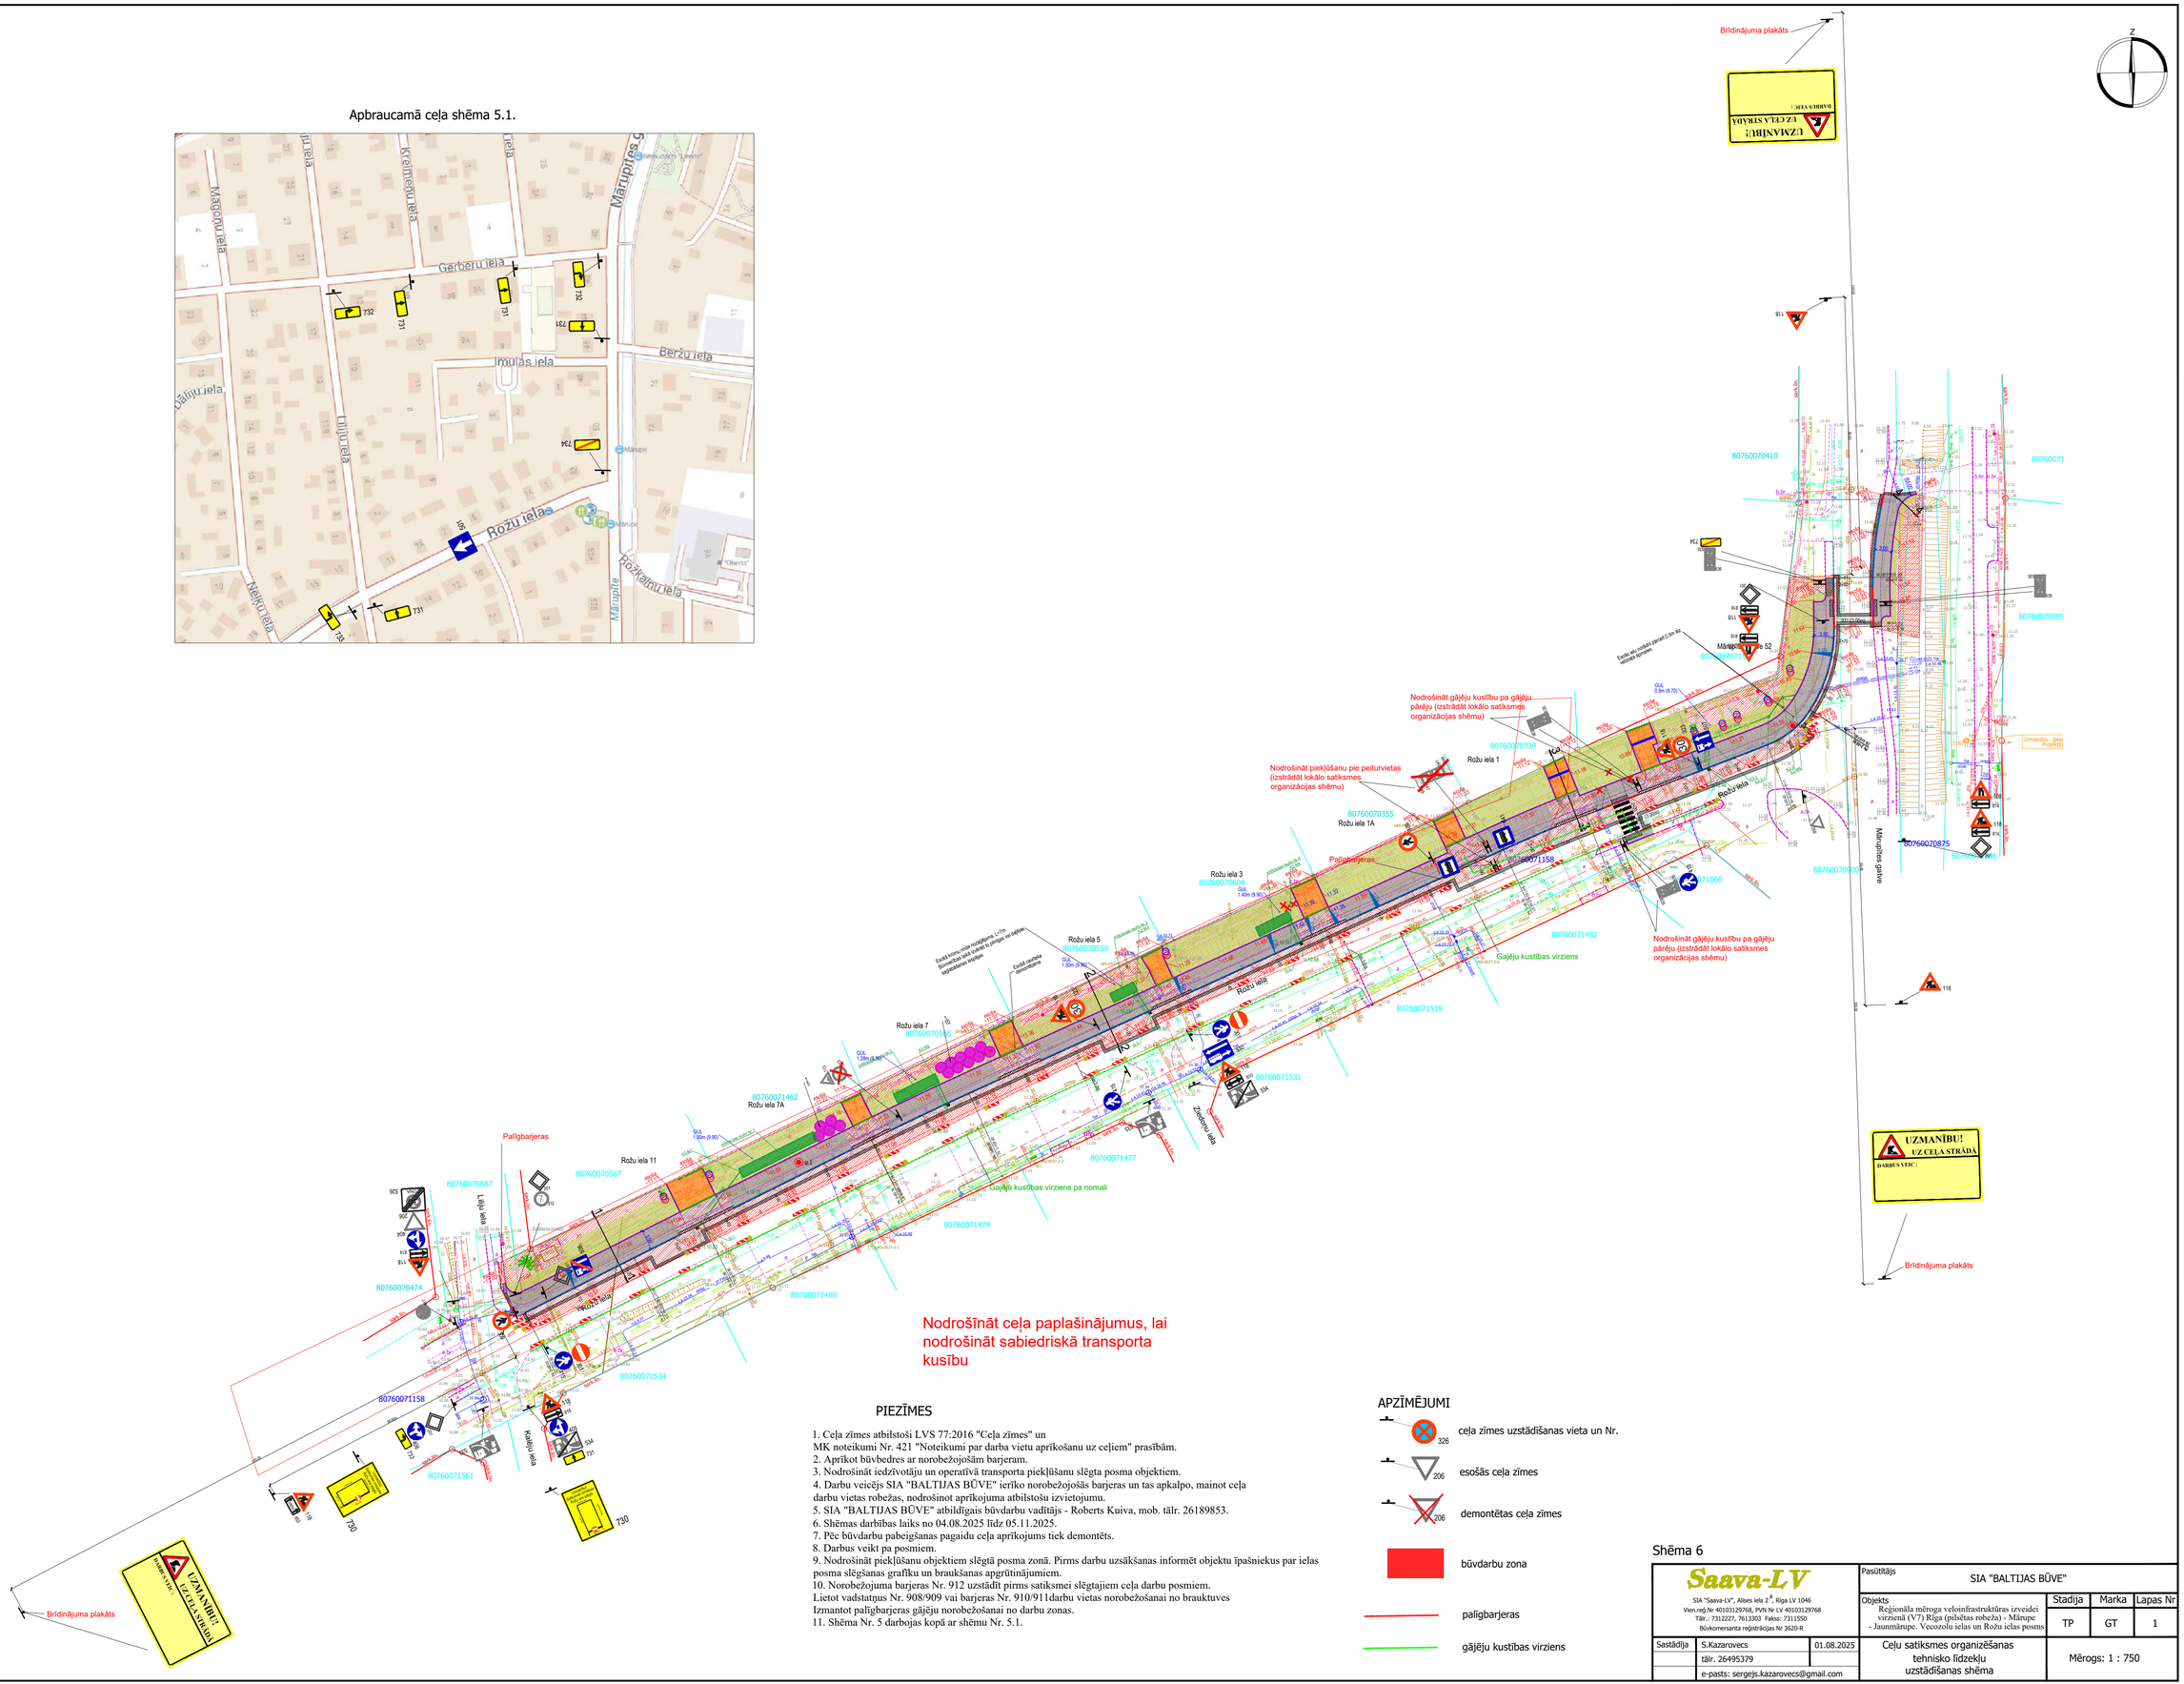

PIEZĪMES

1. Ceļa zīmes atbilstoši LVS 77:2016 "Ceļa zīmes" un
MK noteikumi Nr. 421 "Noteikumi par darba vietu aprīkošanu uz ceļiem" prasībām.
2. Aprīkot būvbedres ar norobežojošām barjeram.
3. Nodrošināt iedzīvotāju un operatīvā transporta piekļūšanu slēgta posma objektiem.
4. Darbu veicējs SIA "BALTIJAS BŪVE" ierīko norobežojošās barjeras un tas apkalpo, mainot ceļa darbu vietas robežas, nodrošinot aprīkojuma atbilstošu izvietojumu.
5. SIA "BALTIJAS BŪVE" atbildīgais būvdarbu vadītājs - Roberts Kuiva, mob. tālr. 26189853.
6. Shēmas darbības laiks no 04.08.2025 līdz 05.11.2025.
7. Pēc būvdarbu pabeigšanas pagaidu ceļa aprīkojums tiek demontēts.
8. Darbus veikt pa posmiem.
9. Nodrošināt piekļūšanu objektiem slēgtā posma zonā. Pirms darbu uzsākšanas informēt objektu īpašniekus par ielas posma slēgšanas grafiku un braukšanas apgrūtinājumiem.
10. Norobežojuma barjeras Nr. 912 uzstādīt pirms satiksmei slēgtajiem ceļa darbu posmiem.
Lietot vadstatņus Nr. 908/909 vai barjeras Nr. 910/911darbu vietas norobežošanai no brauktuves
Izmantot palīgbarjeras gājēju norobežošanai no darbu zonas.
11. Shēma Nr. 5 darbojas kopā ar shēmu Nr. 5.1.

APZĪMĒJUMI

- 326 — ceļa zīmes uzstādīšanas vieta un Nr.
- 206 — esošās ceļa zīmes
- 206 — demontētas ceļa zīmes
- būvdarbu zona
- palīgbarjeras
- gājēju kustības virziens

Shēma 6

Saava-LV SIA "Saava-LV", Alises iela 2^{B}, Rīga LV 1046 Vien.reģ.Nr 40103129768, PVN Nr LV 40103129768 Tālr.: 7312227, 7613303 Fakss: 7311550 Būvkomersanta reģistrācijas Nr 3620-R	Pasūtītājs	SIA "BALTIJAS BŪVE"			
	Objekts	Reģionāla mēroga veloinfrastruktūras izveidei virzienā (V7) Rīga (pilsētas robeža) - Mārupe - Jaunmārupe. Veczozoli ielas un Rožu ielas posms		Stadija	Marka	Lapas Nr
				TP	GT	1
Sastādīja	S.Kazarovecs	01.08.2025	Ceļu satiksmes organizēšanas tehnisko līdzekļu uzstādīšanas shēma	Mērogs: 1 : 750		
	tālr. 26495379					
	e-pasts: sergejs.kazarovecs@gmail.com					