


Ceļu satiksmes tehnisko līdzekļu izvietojuma shēma būvdarba laikā

Darba izpildes vieta: Mārupes novads
Darba izpildes laiks: 15.03.21g.-15.04.21g.
Izpildāmā darba raksturojums: ŪKT Sistēmas izbūve
Darbu izpildītājs, juridiskā adrese: SIA "TGME", Upmalas iela 120.kadaga Ādažu novads
Atbildīgā persona, telefons: d.v.Romans Meļņikovs m.t.27017146

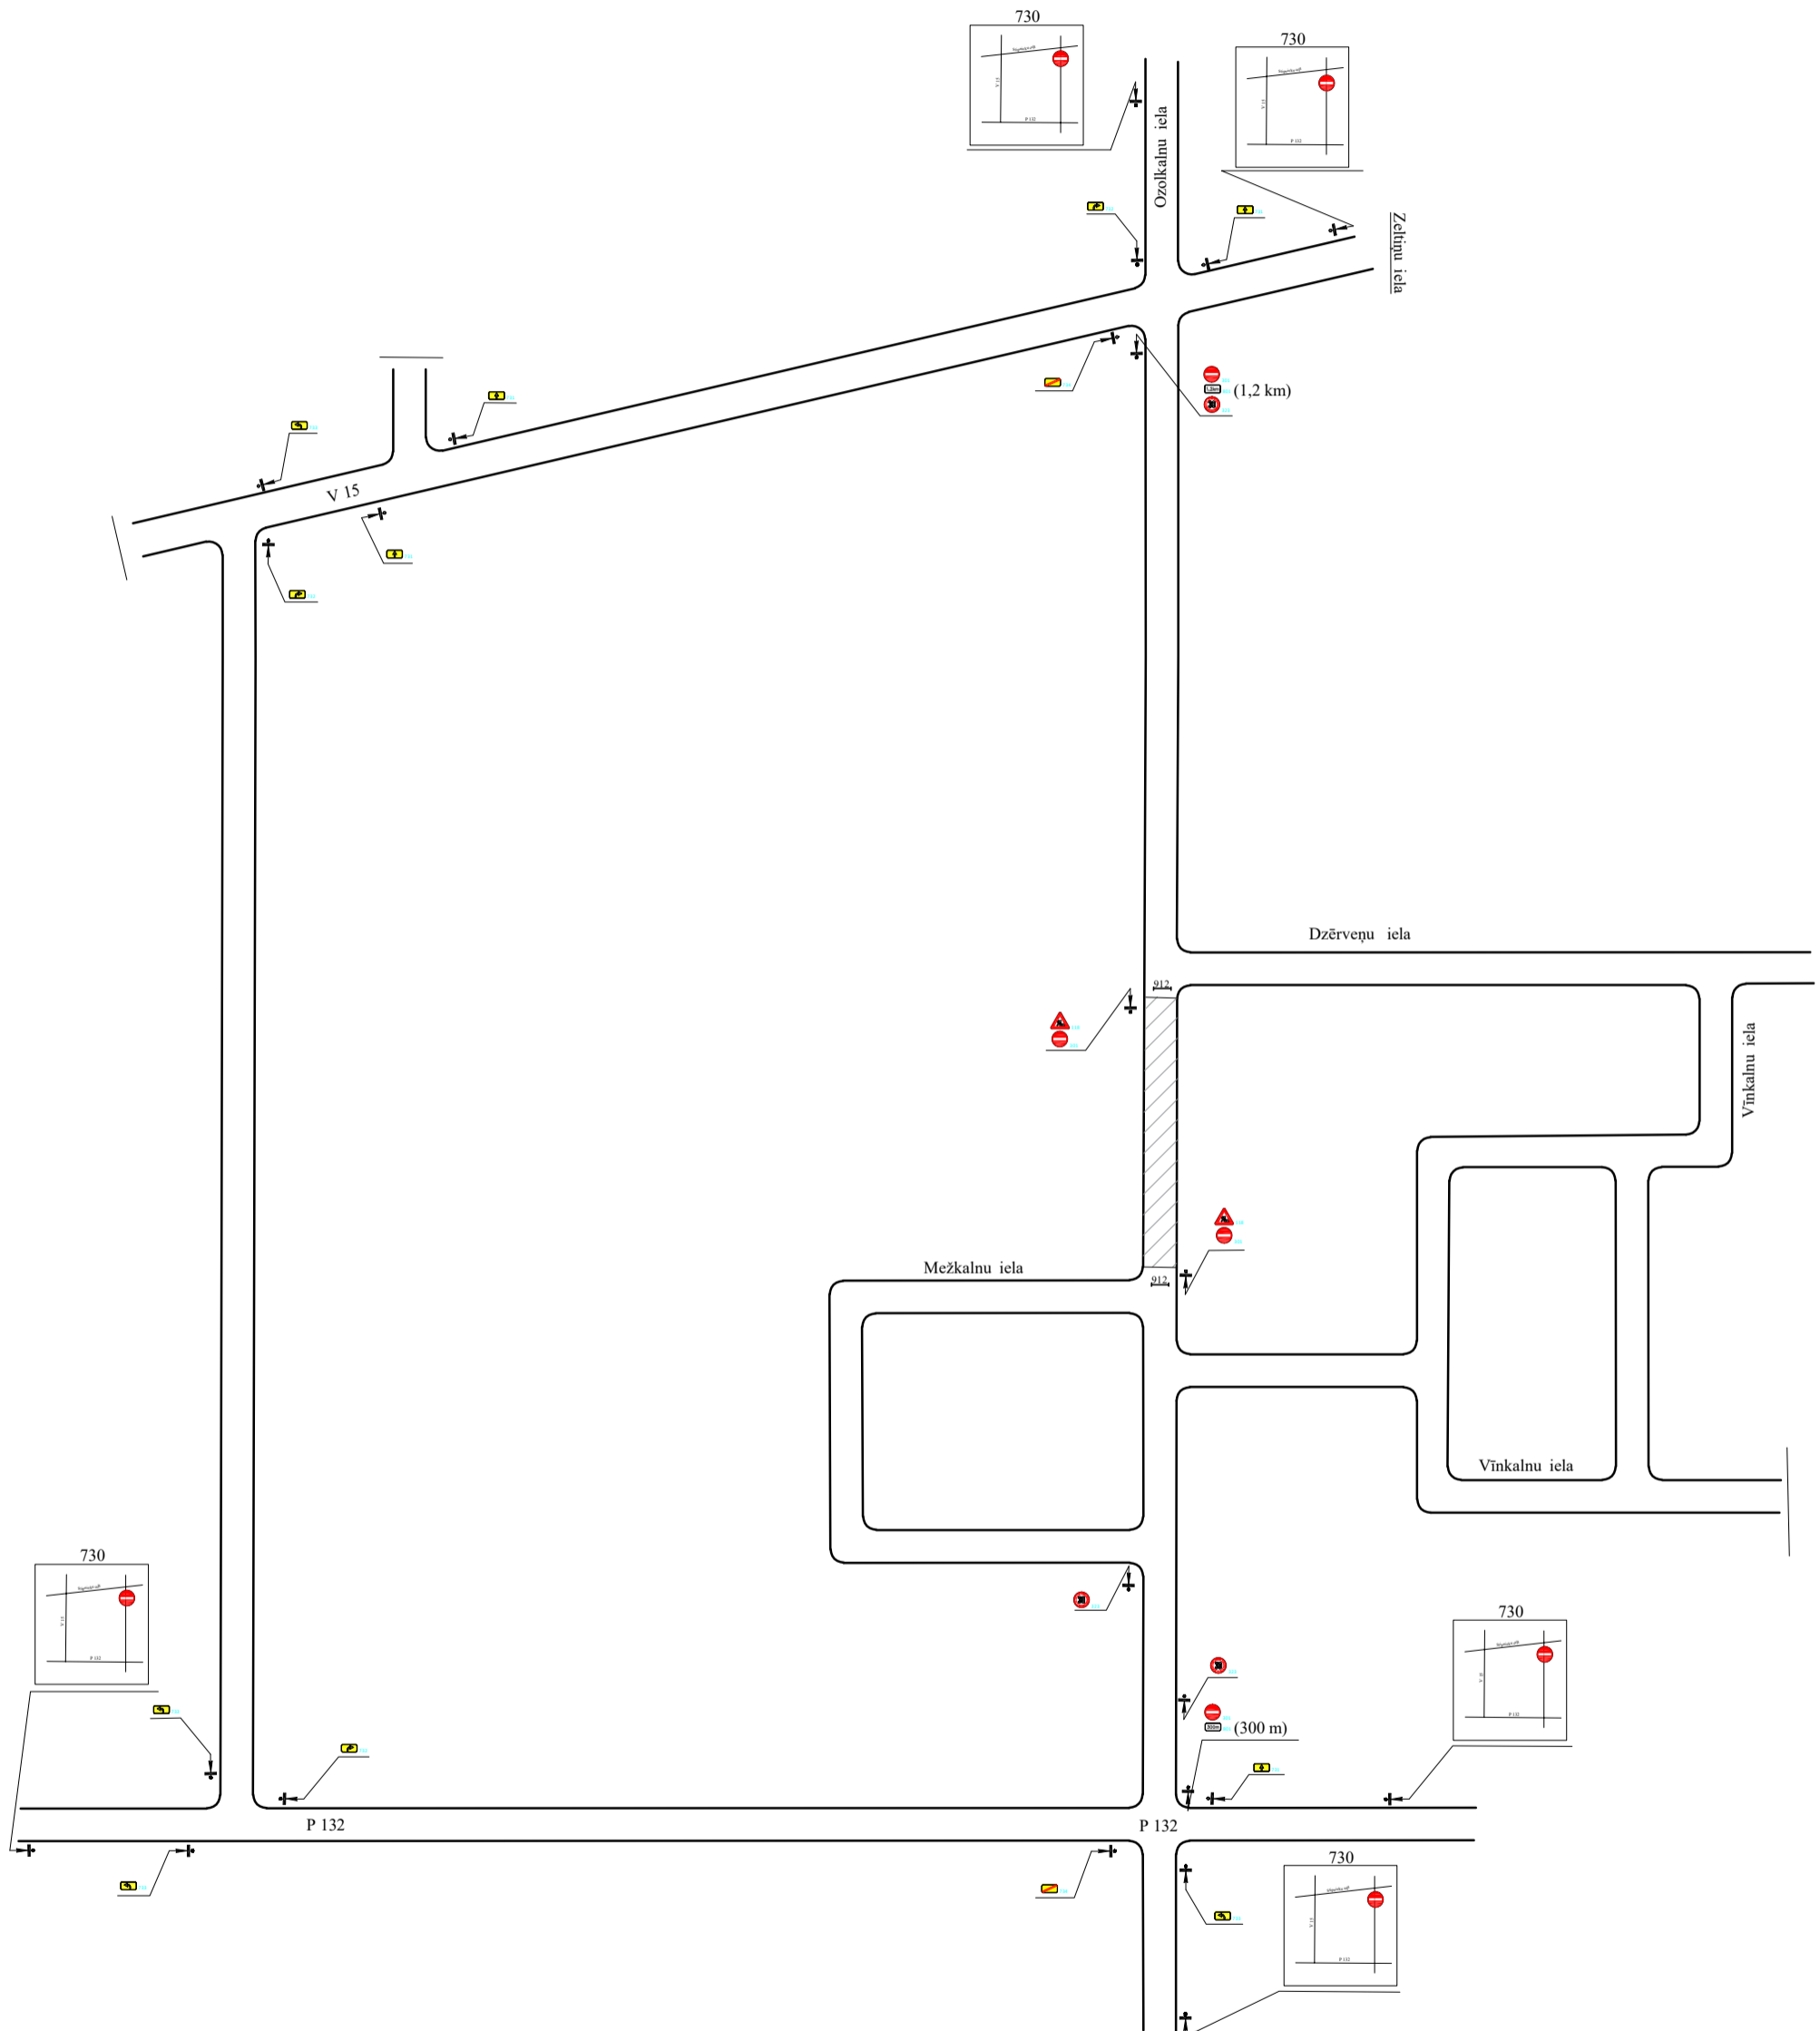

SASKAŅOTS

Saskaņojums par satiksmes organizācijas tehnisko līdzekļu uzstādīšanu un noņemšanu attiecas uz to izvietojuma atbilstību normatīvajiem aktiem ceļu satiksmes drošības jomā. Ceļa zīmes izgatavot un uzstādīt atbilstoši standartam LVS 77.

-Nodrošināt operatīvā transporta un vietējo iedzīvotāju transporta kustību

-Ārpus darba laika pagaidu aprīkojums netiek demontēts

-Darba veikšanas vietai jābūt apriņķotai saskaņā ar MK noteikumiem Nr.421

VSIA "Latvijas Valsts ceļi" Rīgas nodaļas ceļu būvinženieris Ģirts Dubinskis 15.03.2021. 4.3.1/3341 L1/2

VAS"Latvijas Valsts ceļi":

Projekta Izstrādāja:

Dokuments parakstīts ar drošu elektronisko parakstu.