



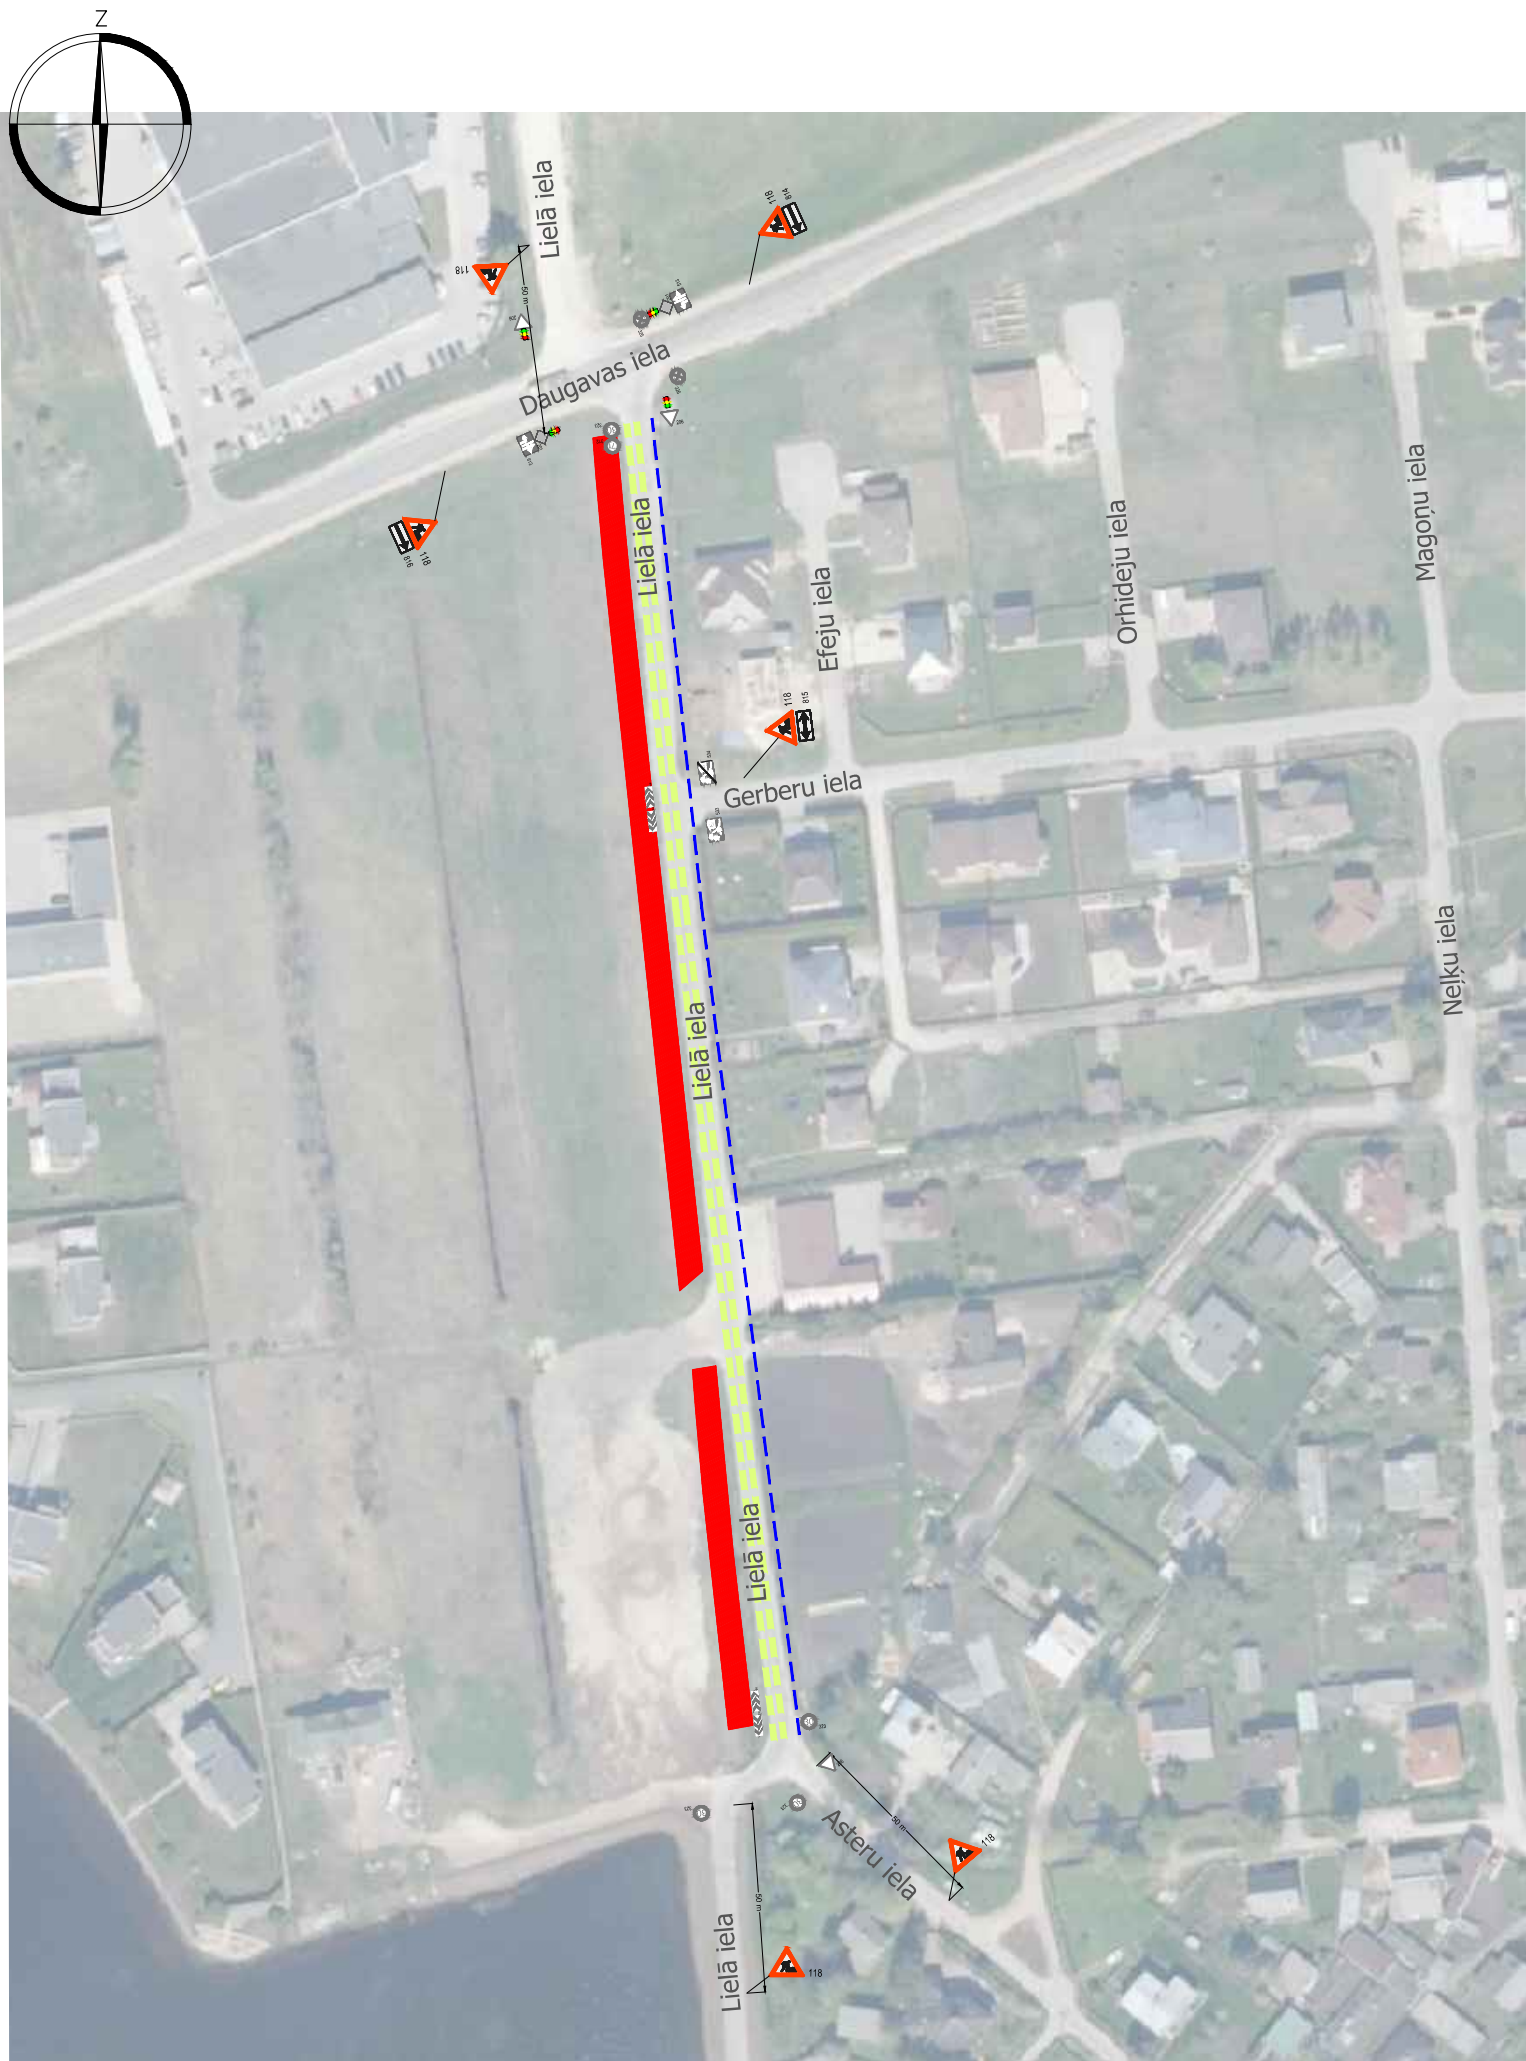

SHĒMA Nr.2

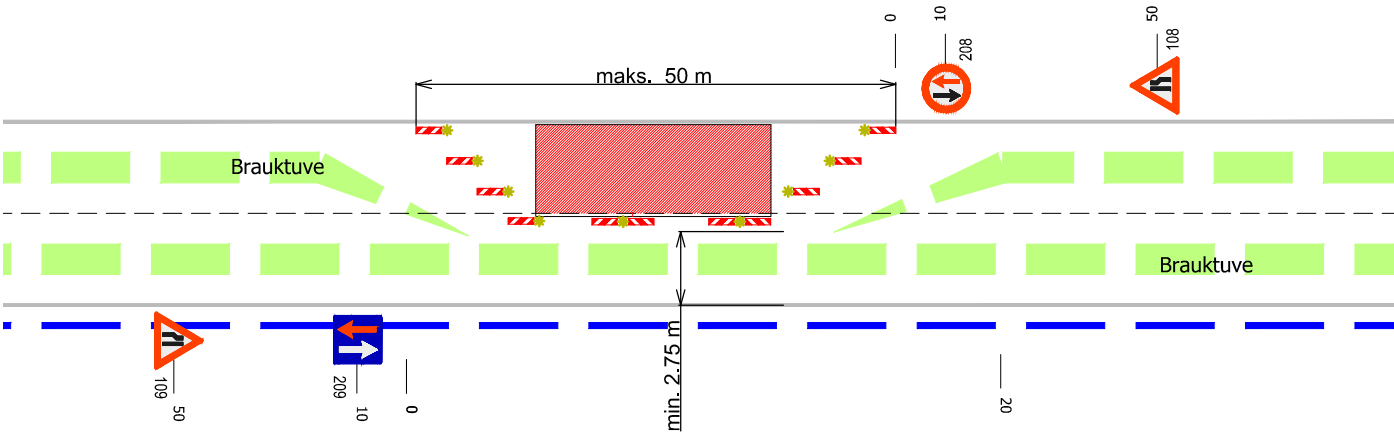

APZĪMĒJUMI

- 118 pagaidu ceļa zīmes uzstādīšanas vieta un Nr
- 206 esošās ceļa zīmes uzstādīšanas vieta un Nr
- ceļa darbu vieta
- transporta kustība gar ceļa darbu zonu
- barjera Nr.912, uzstādīt pirms satiksmei slēgtā posma
- garennorobežojums (vai šķērsnorobežojums)
- šķērsnorobežojums: vienpusīgie vadstatņi; maksimāli 2 m attālumā cits no cita, slīpumā 1:3 (1:2) pret brauktuves malu vai barjera. Vismaz 3 vienpusīgas signālugunis
- garennorobežojums: divpusīgie vadstatņi Nr.908/909; maksimāli 10 m attālumā cits no cita. Vienpusīga signāluguns uz katra otrā vadstatņa
- palīgbarjeras vai signāllentes gājēju norobežošanai

Shēma Nr.1 (saglabājas visu būvniecības laiku)

Kolektora izbūves darbu laikā ceļa darbu vieta - Lielā ielai piegulošā teritorija.

Nepieciešamības gadījumā var tikt pielietota **shēma Nr.2** - slēgta viena virziena braukšanas joslā, divvirzienu satiksme organizēta ar ceļa zīmēm.

Gājēju kustība iespējama pa esošo ceļa nomali.

PIEZĪMES

- Ceļa darbu vietas aprikojumu uzstādīt atbilstoši MK noteikumi Nr 421 "Noteikumi par darba vietu aprikošanu uz ceļiem" prasībām.
- Darbus veic SIA "RELKS", atbildīgais par darba vietas aprikojumu - K.Antanovičs, tālr.25611846.
- Shēmas plānotais darbības laiks - no 10.05.2023. līdz 31.05.2023.
- Mainot ceļa darbu vietas robežas, nodrošināt aprikojuma atbilstošu izvietojumu. Aizsegt vai demontēt esošās ceļa zīmes, kuras ir pretrunā ar pagaidu satiksmes organizāciju.
- Darbu veicējam ir tiesības regulēt satiksmi darbu veikšanas laikā, ja rodas neparedzēti apstākļi, kurus ar darba vietas aprikojuma shēmā esošajiem tehniskajiem līdzekļiem nav iespējams nekavējoties novērst (MK Nr. 421 punkts 20).
- Norobežojuma barjeras Nr.912 uzstādīt pirms satiksmei slēgtajiem ceļa darbu posmiem. Lietot vadstatņus (Nr.908, 909) vai barjeras (Nr.910, 911) darbu vietas norobežošanai no brauktuves. Izmantot palīgbarjeras vai signāllentes gājēju norobežošanai no darbu zonas.

Saava-LV SIA "Saava-LV", Alīses iela 2^a, Rīga, LV-1046 Vien.reģ.Nr. 40103129768, PVN reģ.Nr. LV 40103129768 Tālr.: 67312227, 67613303 Fakss: 67311550 Būvkomersanta reģ.apl.Nr. 3620-R			Pasūtītājs SIA "RELKS", Reģ.Nr.LV 44103045946, Dārza iela 2-6, Apgulde, Dobeles nov., LV-3724		
Sastādīja Argils Soloveiko tālr.29413632 argils@inbox.lv LBS būvpr.sert. Nr.3-01342; 4-02739			Objekts Lielās ielas konstrukcijas stabilizācija aizvietojo pašvaldības nozīmes koplietošanas ūdens notekas 3812223:25 posmu (piketi 54/00-57/49) ar liela diametra drenāžas kolektoru	Marka, Nr	Mērogs
				SOP	b/m
Lapas nosaukums Ceļa darbu vietas aprikojuma uzstādīšanas shēma			Datums	Arhīva Nr	
			04.05.2023.	05/2023	