


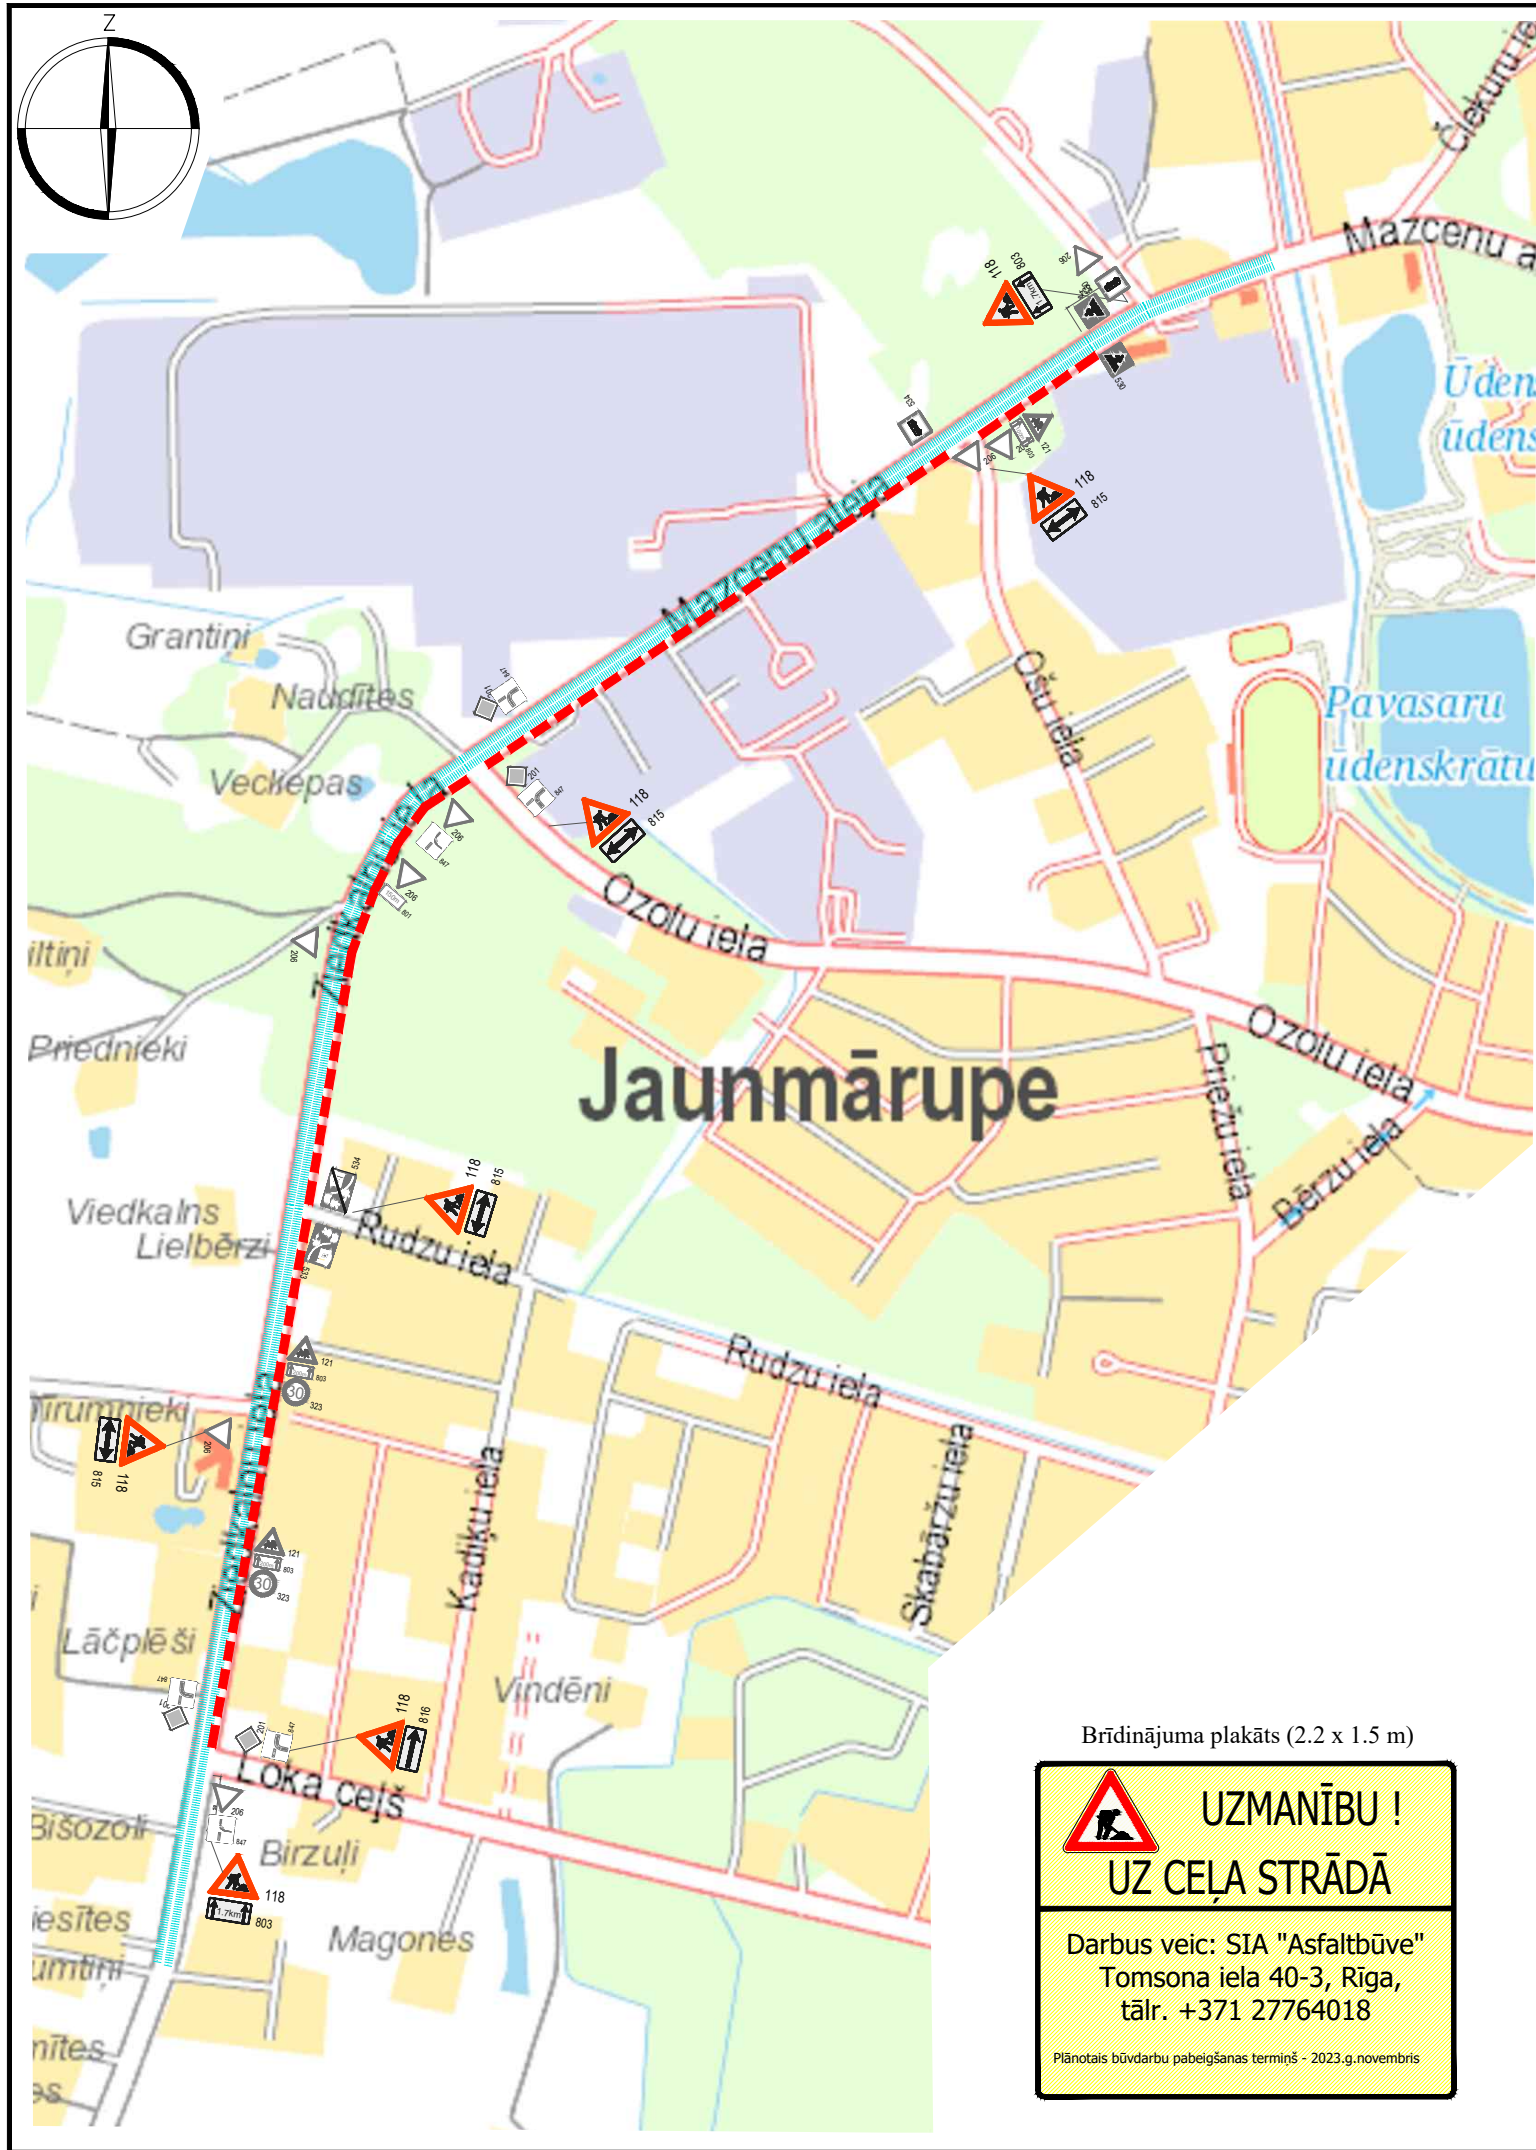

APZĪMĒJUMI

- 118 pagaidu ceļa zīmes uzstādīšanas vieta un Nr
- 206 esošās ceļa zīmes uzstādīšanas vieta un Nr
- ceļa darbu vieta
- transporta kustība gar ceļa darbu zonu
- barjera Nr.912, uzstādīt pirms satiksmei slēgtā posma
- garennorobežojums (vai šķērsnorobežojums)
- šķērsnorobežojums: vienpusīgie vadstatņi; maksimāli 2 m attālumā cits no cita, slīpumā 1:3 (1:2) pret brauktuves malu vai barjera. Vismaz 3 vienpusīgas signālugunis
- garennorobežojums: divpusīgie vadstatņi Nr.908/909; maksimāli 10 m attālumā cits no cita. Vienpusīga signāluguns uz katra otrā vadstatņa
- palīgbarjeras vai signāllentes gājēju norobežošanai

Divvirzienu satiksme organizēta ar ceļa zīmēm (shēma Nr.2)

Shēma Nr.1 (saglabājas visu būvniecības laku)

Ietves izbūves darbu laikā ceļa darbu vieta - Ziedkalnu ielas un Mazcenu alejas posmos piegulošās teritorijas.

Nepieciešamības gadījumā var tikt pielietota **shēma Nr.2** - slēgta viena virziena braukšanas josla, divvirzienu satiksme organizēta ar ceļa zīmēm.

Gājēju kustība iespējama gar darbu zonu pa esošām ceļa nomalēm.

PIEZĪMES

- Ceļa darbu vietas aprikojumu uzstādīt atbilstoši MK noteikumi Nr 421 "Noteikumi par darba vietu aprikošanu uz ceļiem" prasībām.
- Darbus veic SIA "ASFALTBŪVE", atbildīgais par darbu vietas aprikojumu - Mārcis Rezgals, tālr.27764018, e-pasts:marcis@asfaltbuve.lv.
- Shēmas plānotais darbības laiks - no 14.07.2023. līdz 29.11.2023.
- Nodrošināt piekļūšanu objektiem slēgtā posma zonā. Pirms darbu uzsākšanas informēt objektu īpašniekus par ielas posma slēgšanas grafiku un braukšanas apgrūtinājumiem.
- Mainot ceļa darbu vietas robežas, nodrošināt aprikojuma atbilstošu izvietojumu. Aizsegt vai demontēt esošās ceļa zīmes, kuras ir pretrunā ar pagaidu satiksmes organizāciju.
- Darbu veicējam ir tiesības regulēt satiksmi darbu veikšanas laikā, ja rodas neparedzēti apstākļi, kurus ar darba vietas aprikojuma shēmā esošajiem tehniskajiem līdzekļiem nav iespējams nekavējoties novērst (MK Nr. 421 punkts 20).
- Norobežojuma barjeras Nr.912 uzstādīt pirms satiksmei slēgtajiem ceļa darbu posmiem. Lietot vadstatņus (Nr.908, 909) vai barjeras (Nr.910, 911) darbu vietas norobežošanai no brauktuves. Izmantot palīgbarjeras vai signāllentes gājēju norobežošanai no darbu zonas.

Saava-LV SIA "Saava-LV", Alīses iela 2 ^a , Rīga, LV-1046 Vien.reģ.Nr. 40103129768, PVN reģ.Nr. LV 40103129768 Tālr.: 67312227, 67613303 Fakss: 67311550 Būvkomersanta reģ.apl.Nr. 3620-R		Pasūtītājs SIA "ASFALTBŪVE", Reģ.Nr.40003994881, Tomsona iela 40-3, Rīga, LV-1013, Latvija	
Sastādīja tālr.29413632 LBS būvpr.sert.		Objekts Gājēju ceļiņa izbūve gar Ziedkalnu un Mazcenu aleju no Loka ceļa līdz Mārupes mūzikas un mākslas skolai	
Argils Soloveiko argils@inbox.lv Nr.3-01342; 4-02739		Marka, Nr SOP	
		Mērogs b/m	
		Datums 13.07.2023.	
		Arhīva Nr 07/2023	

Lapas nosaukums Ceļa darbu vietas aprikojuma uzstādīšanas shēma	
--	--