

Ceļu satiksmes tehnisko līdzekļu izvietojuma shēma būvdarba laikā


Darba izpildes vieta: Mārupes novads

Darba izpildes laiks: 15.03.21g.-15.04.21g.

Izpildāmā darba raksturojums: ŪKT Sistēmas izbūve

Darbu izpildītājs, juridiskā adrese: SIA "TGME", Upmalas iela 120, kadaga Ādažu novads

Atbildīgā persona, telefons: d.v.Romans Melnikovs m.t.27017146

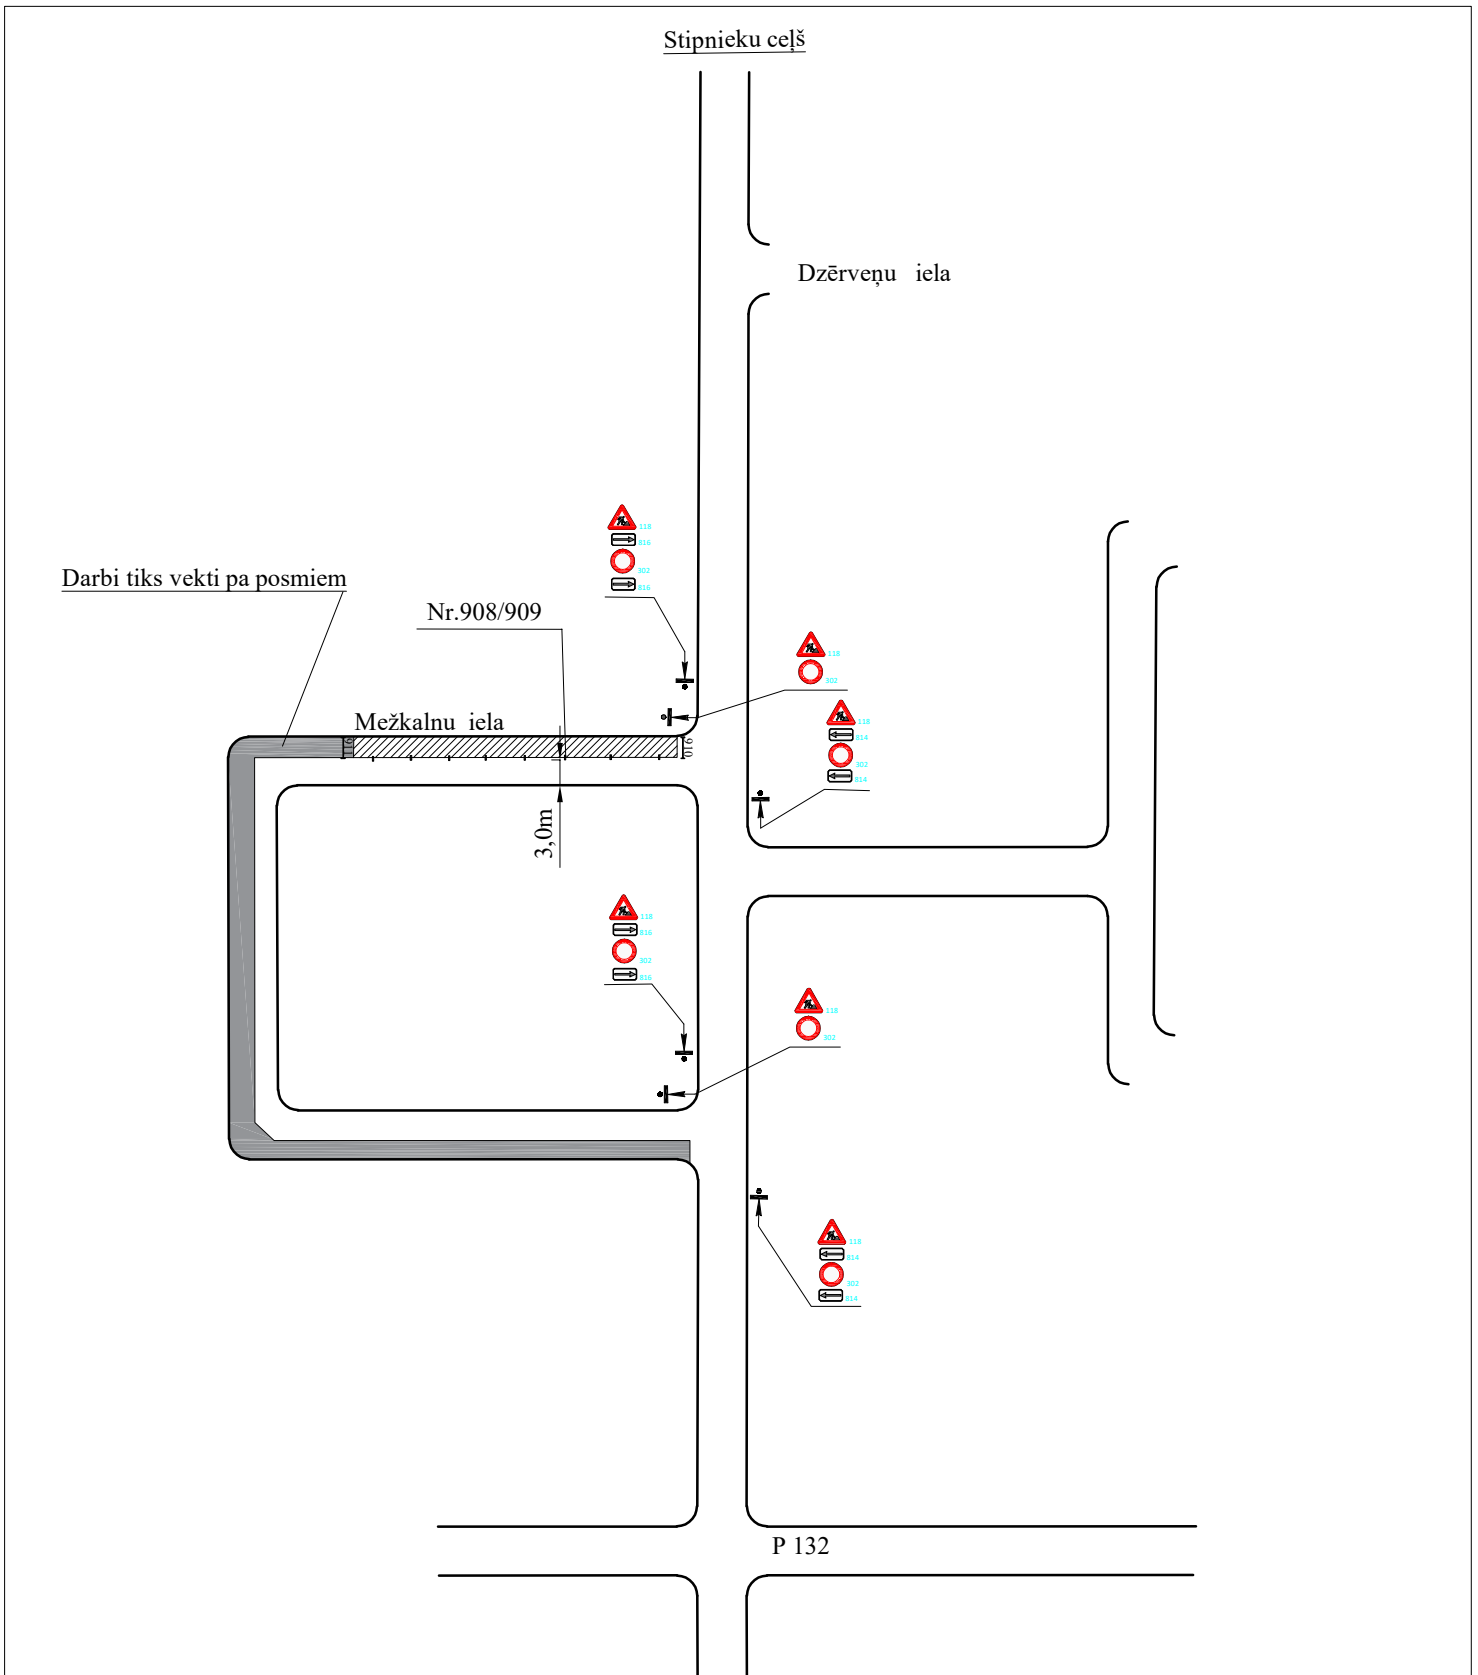

-Nodrošināt operatīvā transporta un vietējo iedzīvotāju transporta kustību

-Ārpus darba laika pagaidu aprikojums netiek demontēts

-Darba veikšanas vietai jābūt aprīkotai saskaņā ar MK noteikumiem Nr.421

VAS"Latvijas Valsts ceļi":

SASKAŅOTS

Saskaņojums par satiksmes organizācijas tehnisko līdzekļu uzstādīšanu un noņemšanu attiecas uz to izvietojuma atbilstību normatīvajiem aktiem ceļu satiksmes drošības jomā. Ceļa zīmes izgatavot un uzstādīt atbilstoši standartam LV5 77.

VSIA "Latvijas Valsts ceļi" Rīgas nodaļas ceļu būvzinieris
Girts Dubinskis 15.03.2021. 4.3.1/3341 L2/2

Dokuments parakstīts ar drošu elektronisko parakstu.

Projekta Izstrādāja: