


BŪVNICĪBAS IECERES PUBLISKĀ APSPRIEŠANA


Kafejnīcas un plažizklaides ēkas jaunbūves projekts, Pededzes iela 1A,
Mārupe, Mārupes novads, kadastra numurs 8076 007 2949

Kafejnīcas jaunbūve


1. STĀVA PLĀNS
M1:100

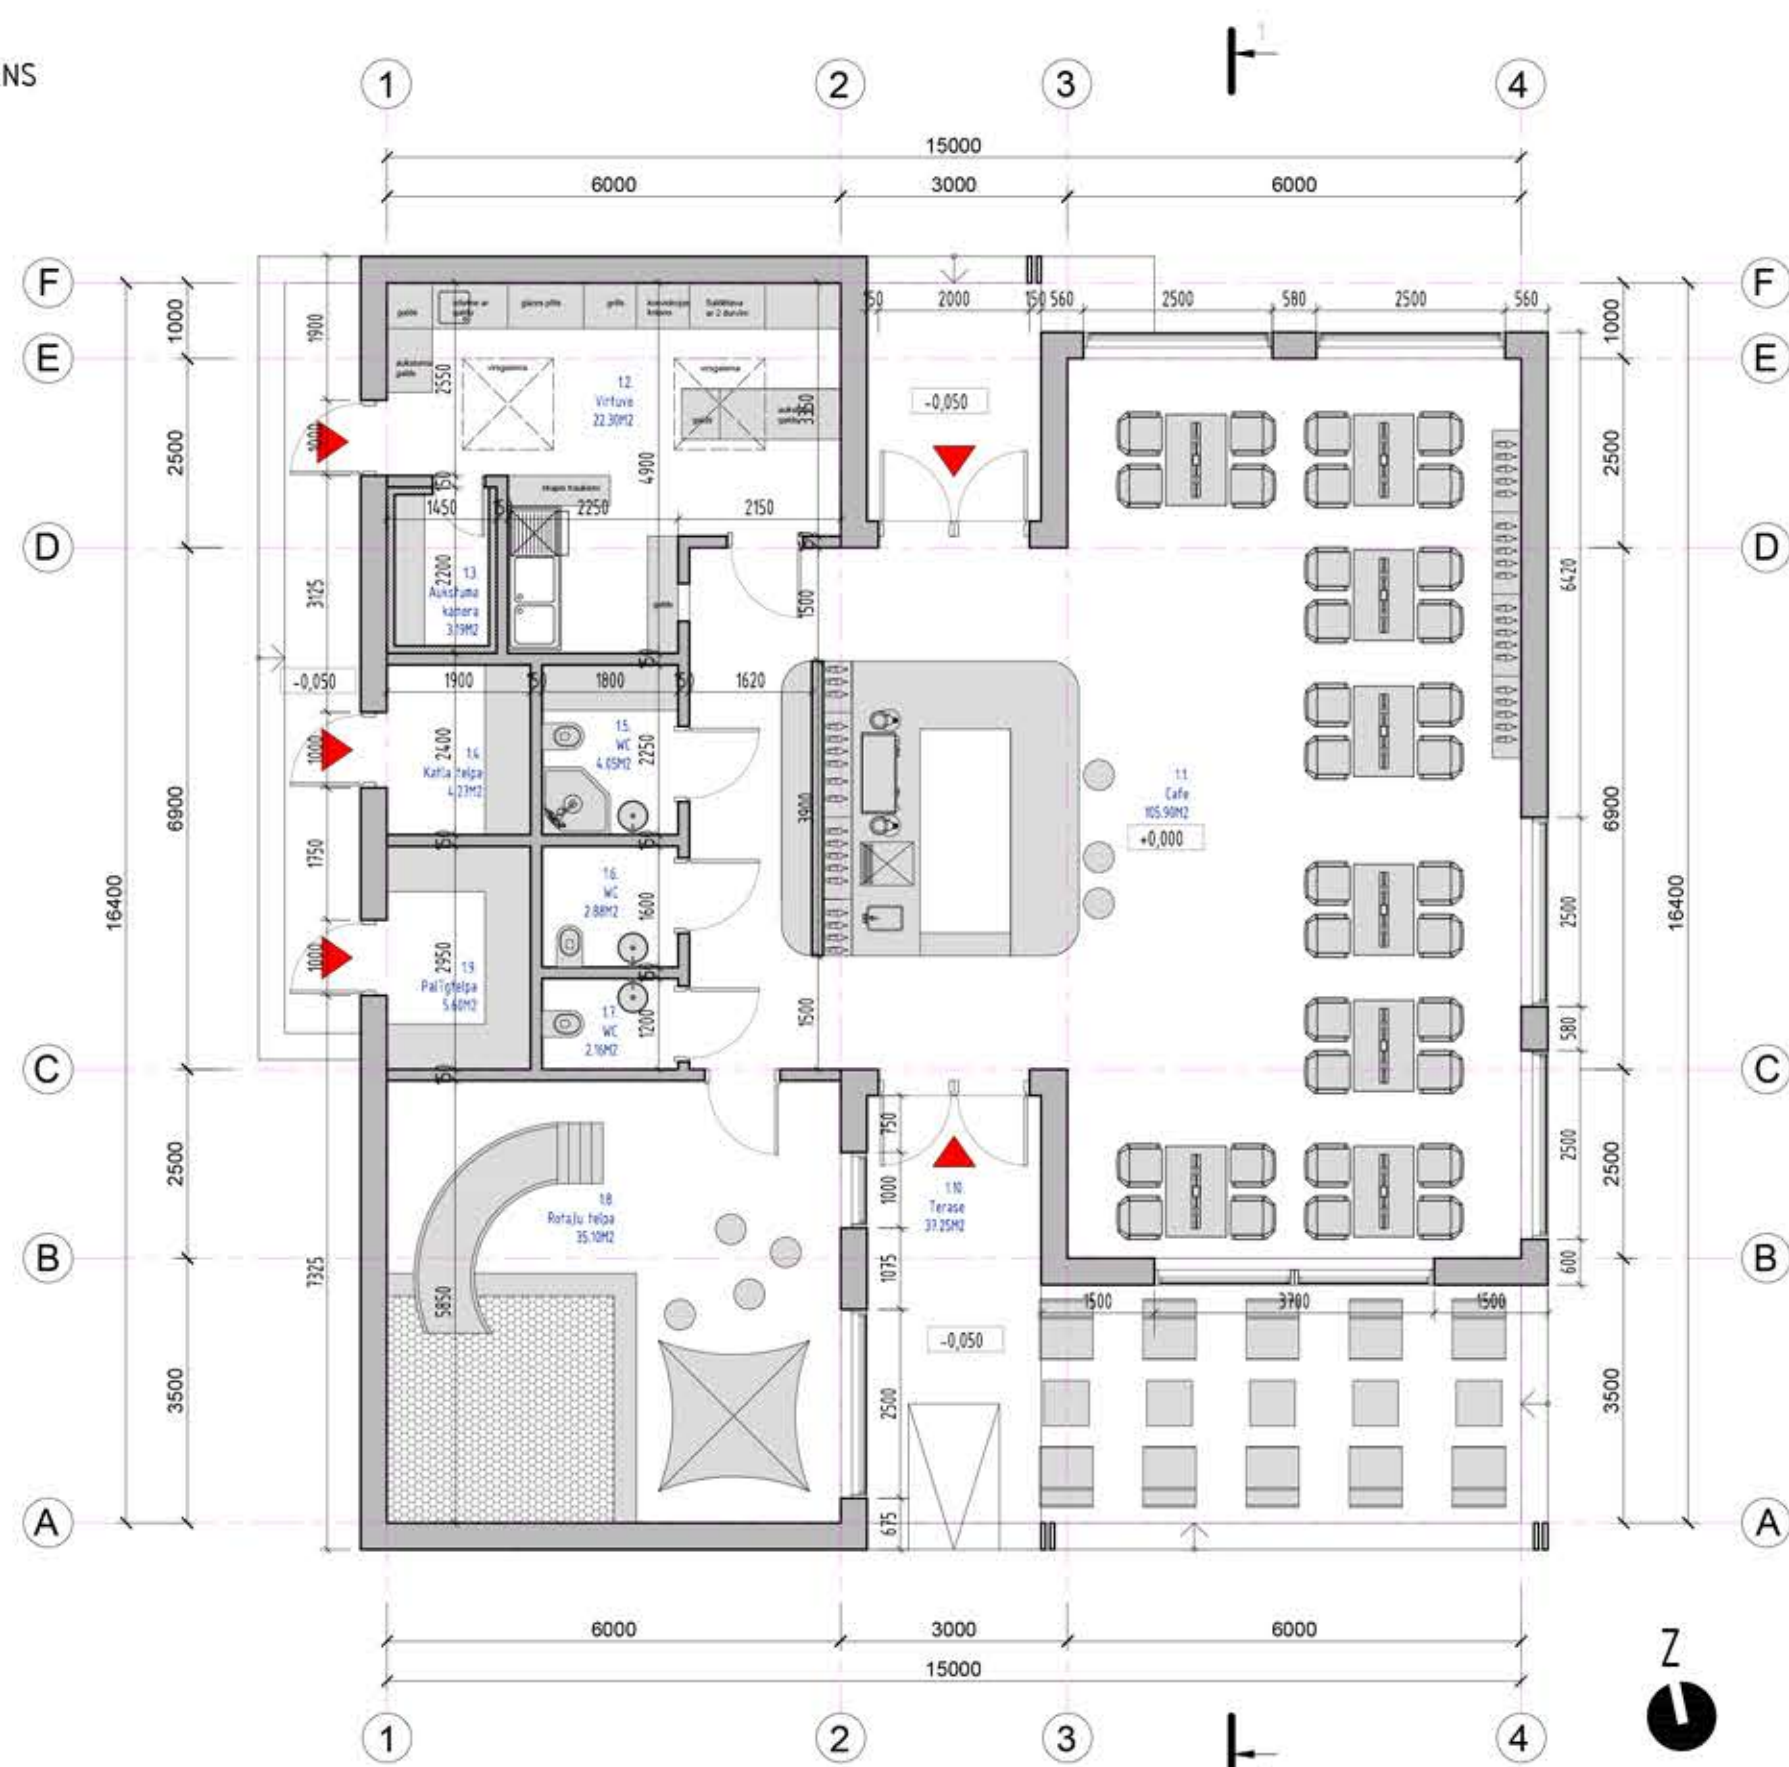


FASĀDE ASĪS 1-4
M1:100

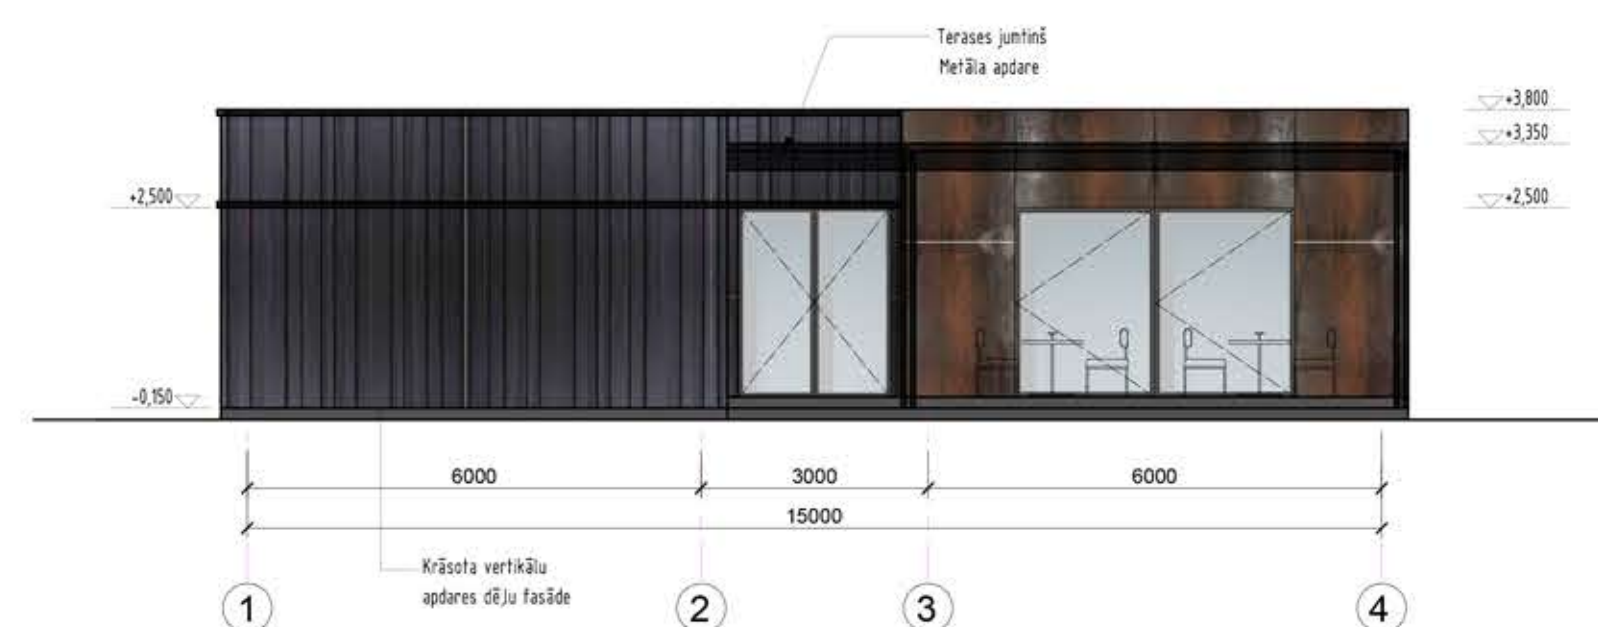


FASĀDE ASĪS 4-1
M1:100

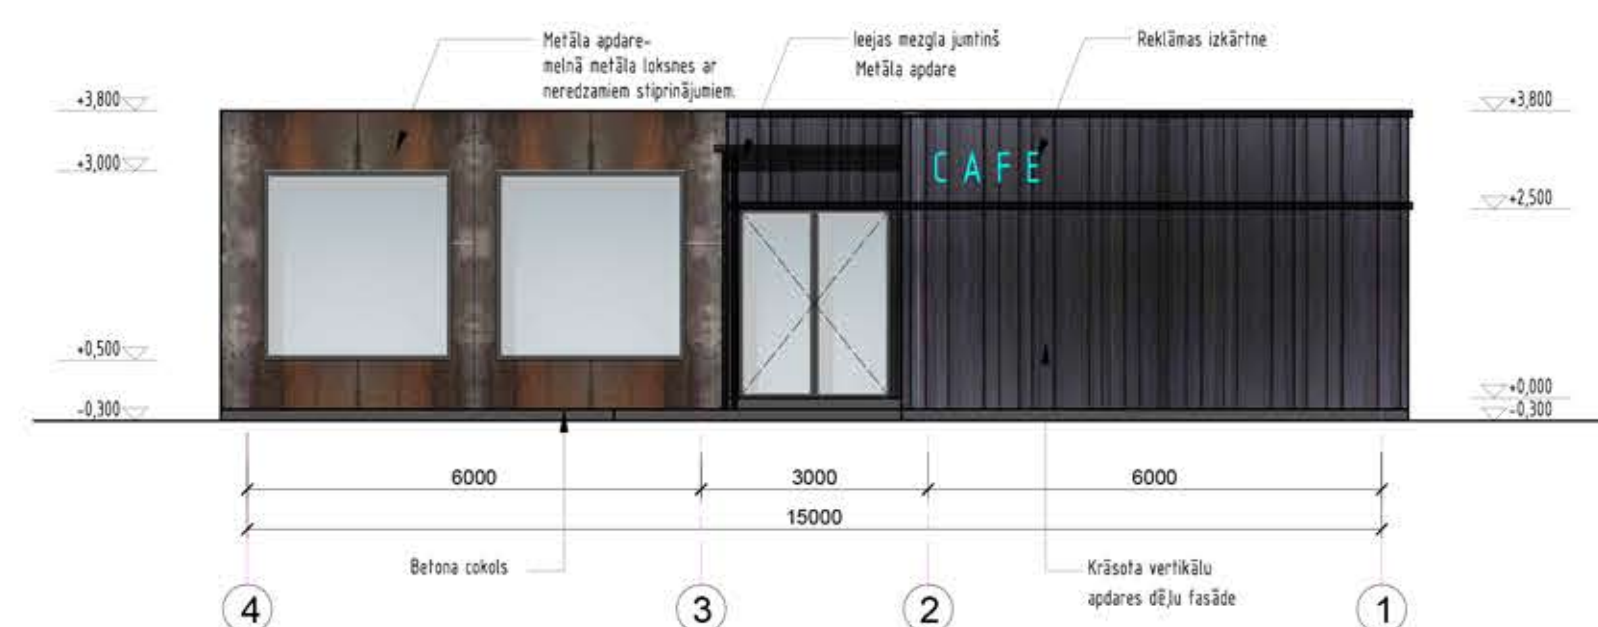

FASĀDE ASĪS A-F
M1:100

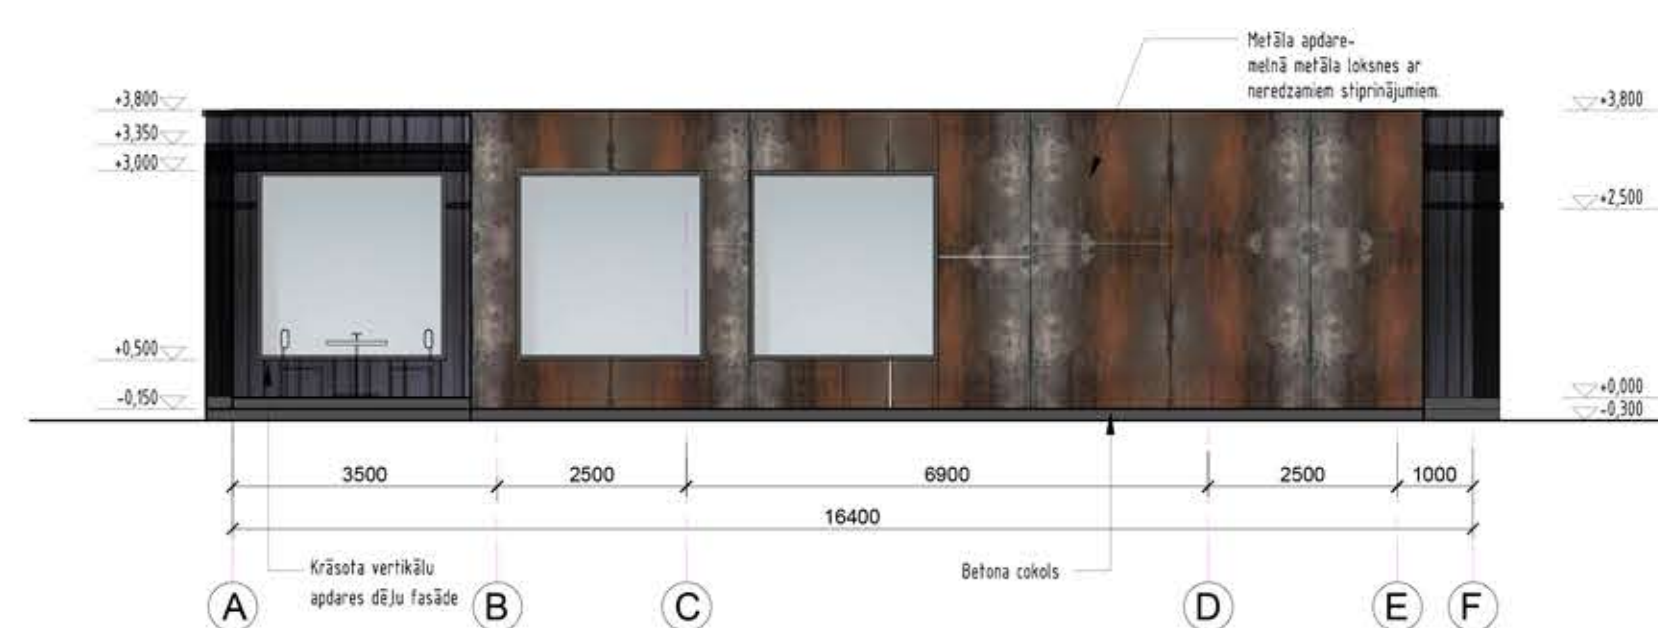

FASĀDE ASĪS F-A
M1:100

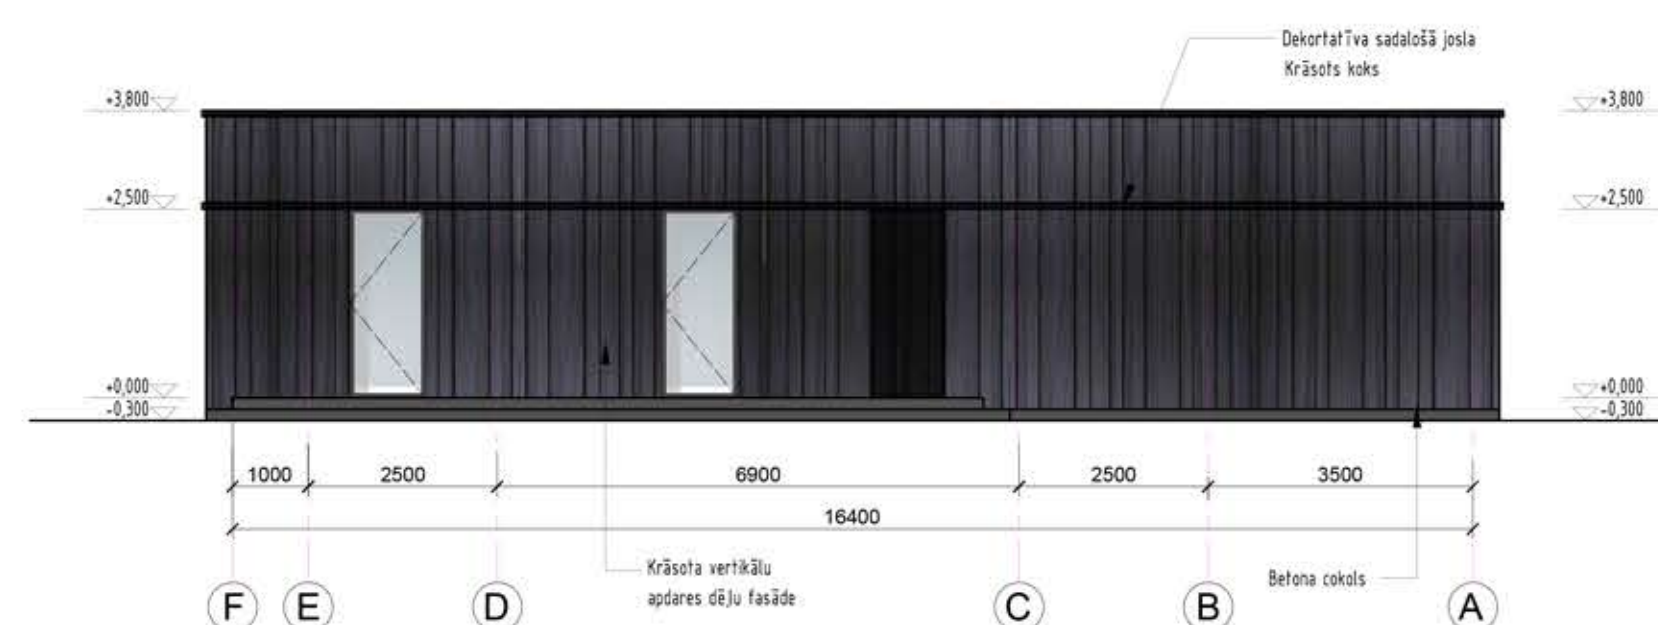

Būvniecības ieceres prezentācijas pasākuma norises vieta un laiks:
2020.gada 29.jūnijā, plkst. 18:00, Mārupes Novada domes 1.stāva vestibulā,
Daugavas ielā 29.

Atsauksmju iesniegšanas termiņš un adrese:
Atsauksmes var iesniegt līdz 2020. gada 10.jūlijam,
Mārupes novada būvvaldē - Daugavas iela 29, Mārupe, Mārupes novads,
LV-2167, marupe.bv@marupe.lv, telefons 67149863