




PAŠREIZĒJĀ IZMANTOŠANA

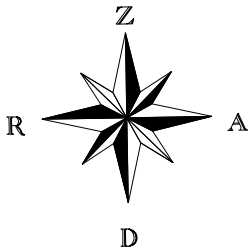

M 1:2000

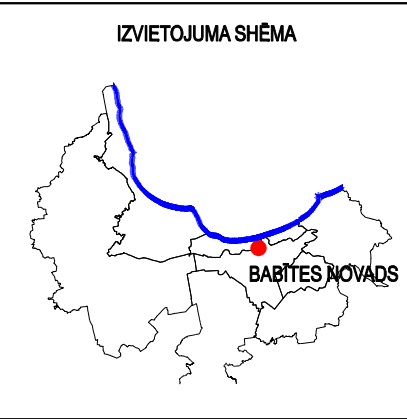

APZĪMĒJUMI	NOSAUKUMS
	DETĀLPĻĀNOJUMA ROBEŽA
	ZEMES VIENĪBAS ROBEŽA
	PROJEKTĒTĀ ZEMES VIENĪBAS ROBEŽA SASKAŅĀ AR 2012. GADĀ IZSTRĀDĀTO ZEMES IERĪCĪBAS PROJEKTU
"JAUNKĪŠI"	ZEMES VIENĪBAS NOSAUKUMS
8088 006 0026	ZEMES VIENĪBAS KADAŠTRA APZĪMĒJUMS
9.9 HA	ZEMES VIENĪBAS PLATĪBA
"Kīši"	PIEGULOŠĀS ZEMES VIENĪBAS NOSAUKUMS
80880060101	PIEGULOŠĀS ZEMES VIENĪBAS KADAŠTRA NUMURS
	PALIĒŅU PĻAVA / MELDRĀJS
	PĻAVA
	MEŽS
	KRŪMĀJS
	CEĻŠ
	ŪDENS
	ATĻAUTĀS IZMANTOŠANAS ROBEŽA
	10 % APPLŪSTOŠĀ TERITORIJA
	MEŽA ROBEŽA
ATĻAUTĀ IZMANTOŠANA	
	REKREĀCIJAS TERITORIJAS
	TURPMĀKĀS IZPĒTES UN PLĀNOŠANAS TERITORIJAS
AIZSARGJOSLAS UN APGRŪTINĀJUMI	
VISA TERITORIJA	1. VIRSZEMES ŪDENSOBJEKTA AIZSARGJOSLA (7311020101)
	2. TAUVAS JOSLA (1.06 HA) (7311050200)
	3. ŪDENSĢŪTNES ĶĪMISKĀ AIZSARGJOSLA (7311090300)

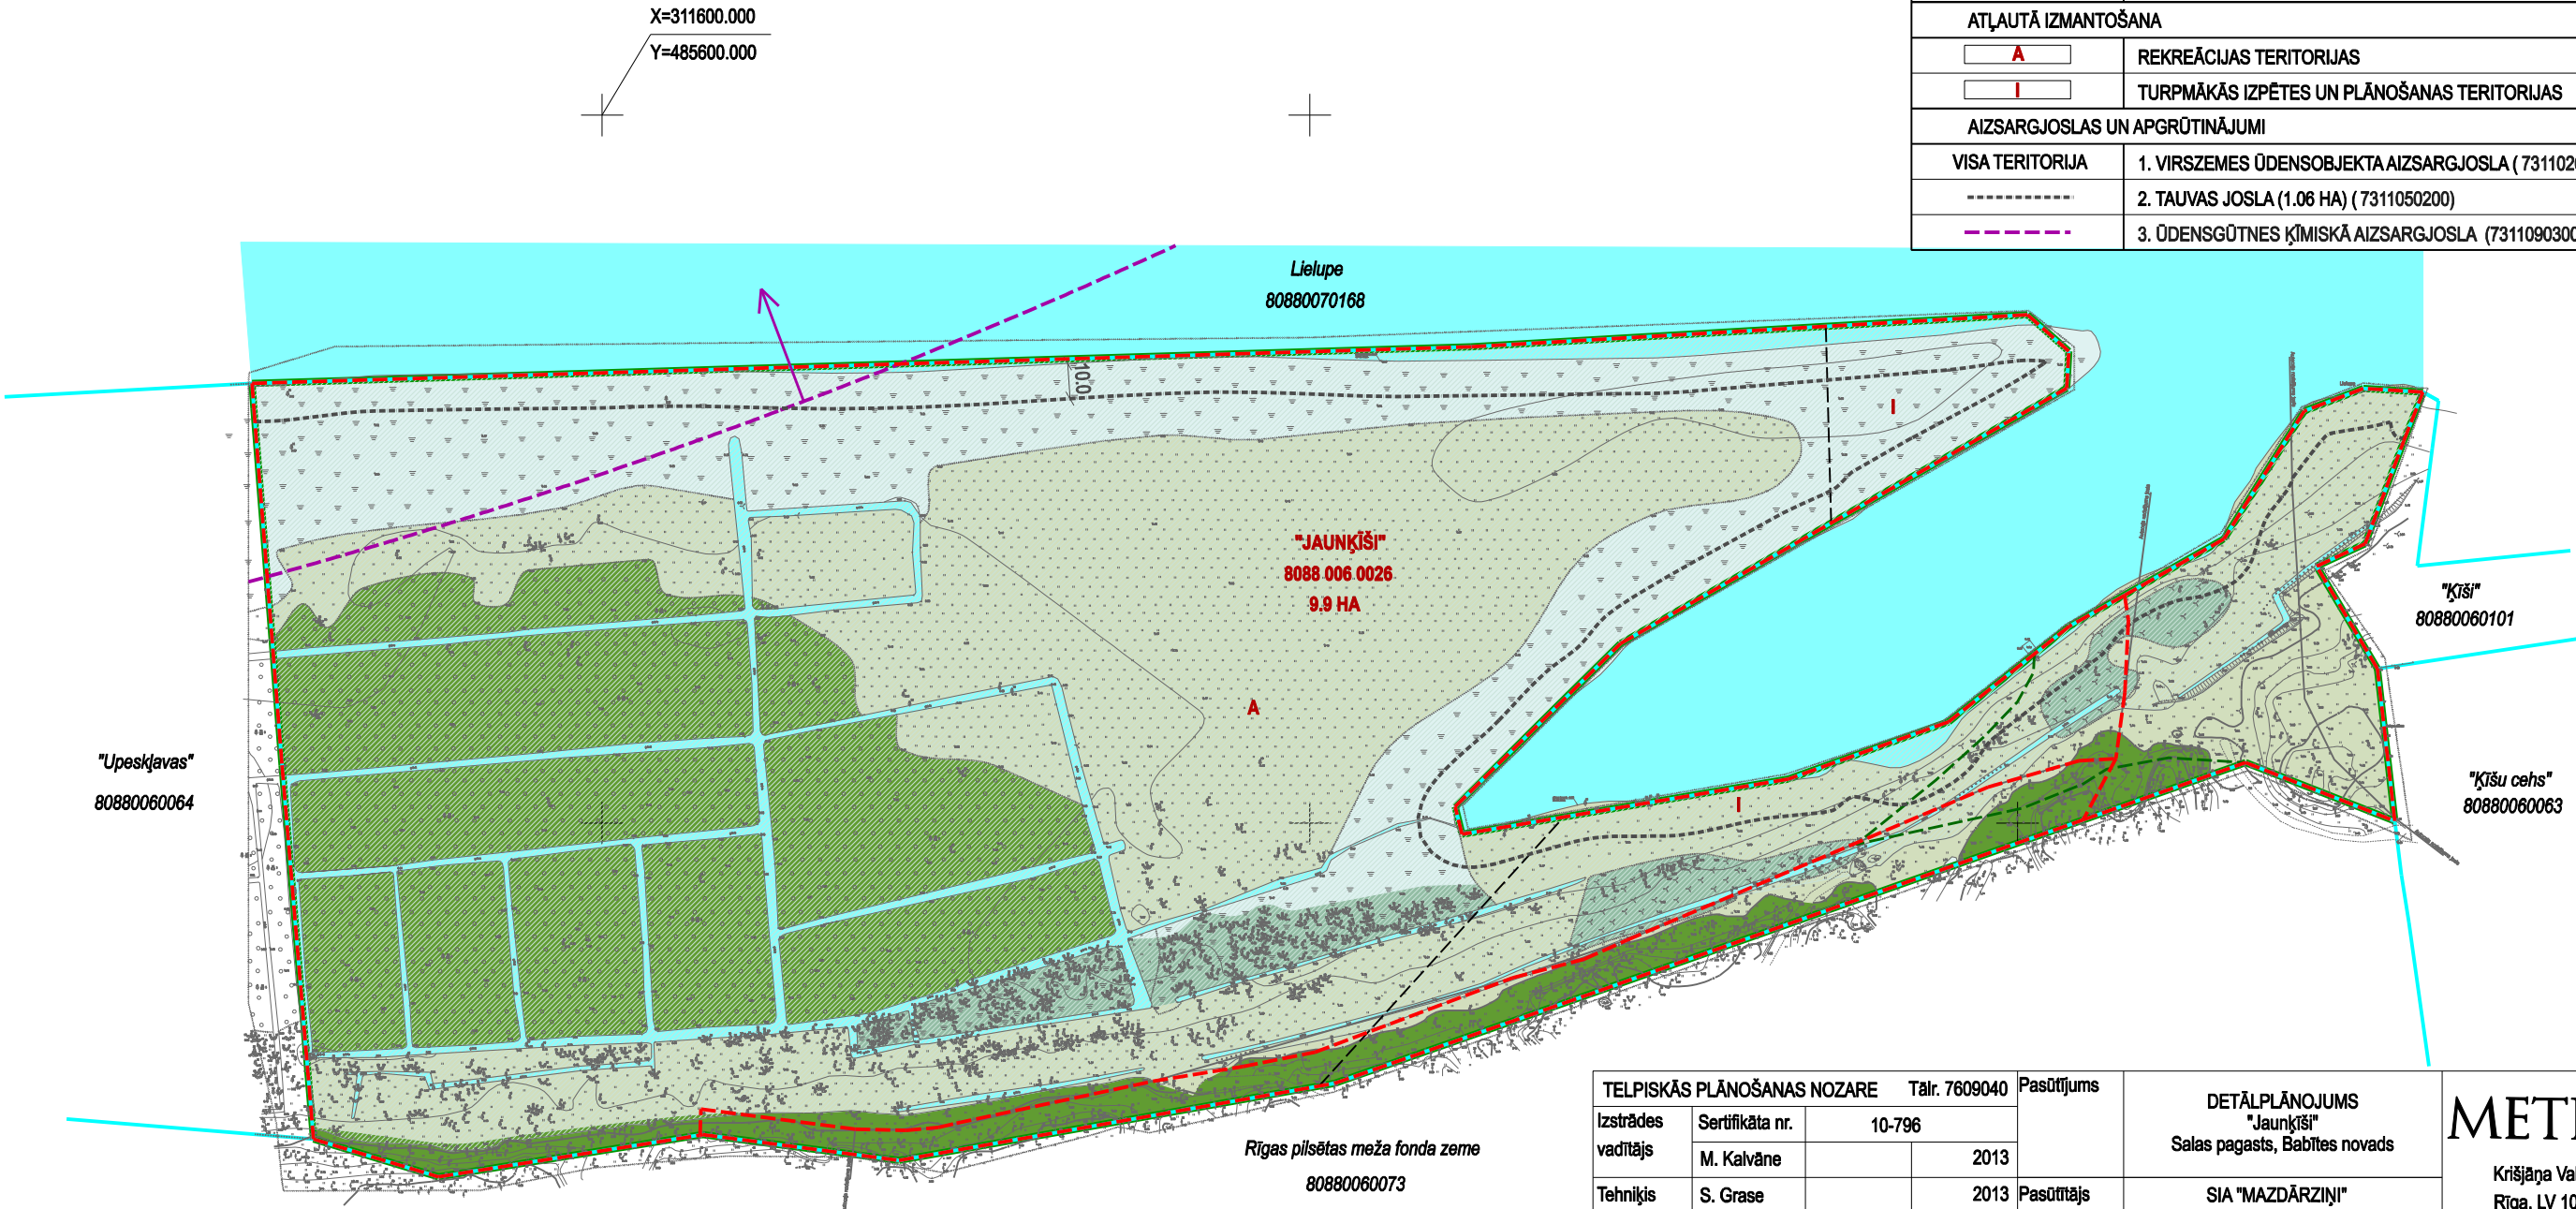

TELPIŠKĀS PLĀNOŠANAS NOZARE			Tāl. 7609040	Pasūtītjums	DETĀLPĻĀNOJUMS "Jaunkīši" Salas pagasts, Babītes novads	METRUM Krišjāņa Valdemāra iela 8-10 Rīga, LV 1010, tālr. 8008100 e-mail: metrum@metrum.lv		
Izstrādes vadītājs	Sertifikāta nr.	10-796						
	M. Kalvāne	2013						
Tehniķis	S. Grase	2013		Pasūtītājs	SIA "MAZDĀRZIŅI"	Mērogs M 1:2000 Stadija Lapa 2 Lapu skaits 5 Gala redakcija		
Kartogrāfiskā pamatne - topogrāfiskais plāns (uzm. SIA "METRUM", 29.05.2013., LKS - 92 koordinātu sistēma, mēroga koef. 0.9996, M : 500)				Līguma nr.	90-13-00007			
				Lapas nosaukums	PAŠREIZĒJĀ IZMANTOŠANA			