

APZĪMĒJUMI

	Gaismu atstarojošās barjera Nr. 912 ar signāllukturiem
	Palīgbarjeras


912 - 2 gb. (ar 5 lukt.)
 Palīgbarjeras - 8 gb.

Satiksmes organizācijas shēma

- Nodrošināt vietējo un operatīvo satiksmi
- Nodrošināt gājēju satiksmi

21.05.-24.05.2021⁵⁾

- Darba tehnika atradīsies darba zonā
- Darba vietas zaļajā zonā norobežot ar palīgbarjērām.

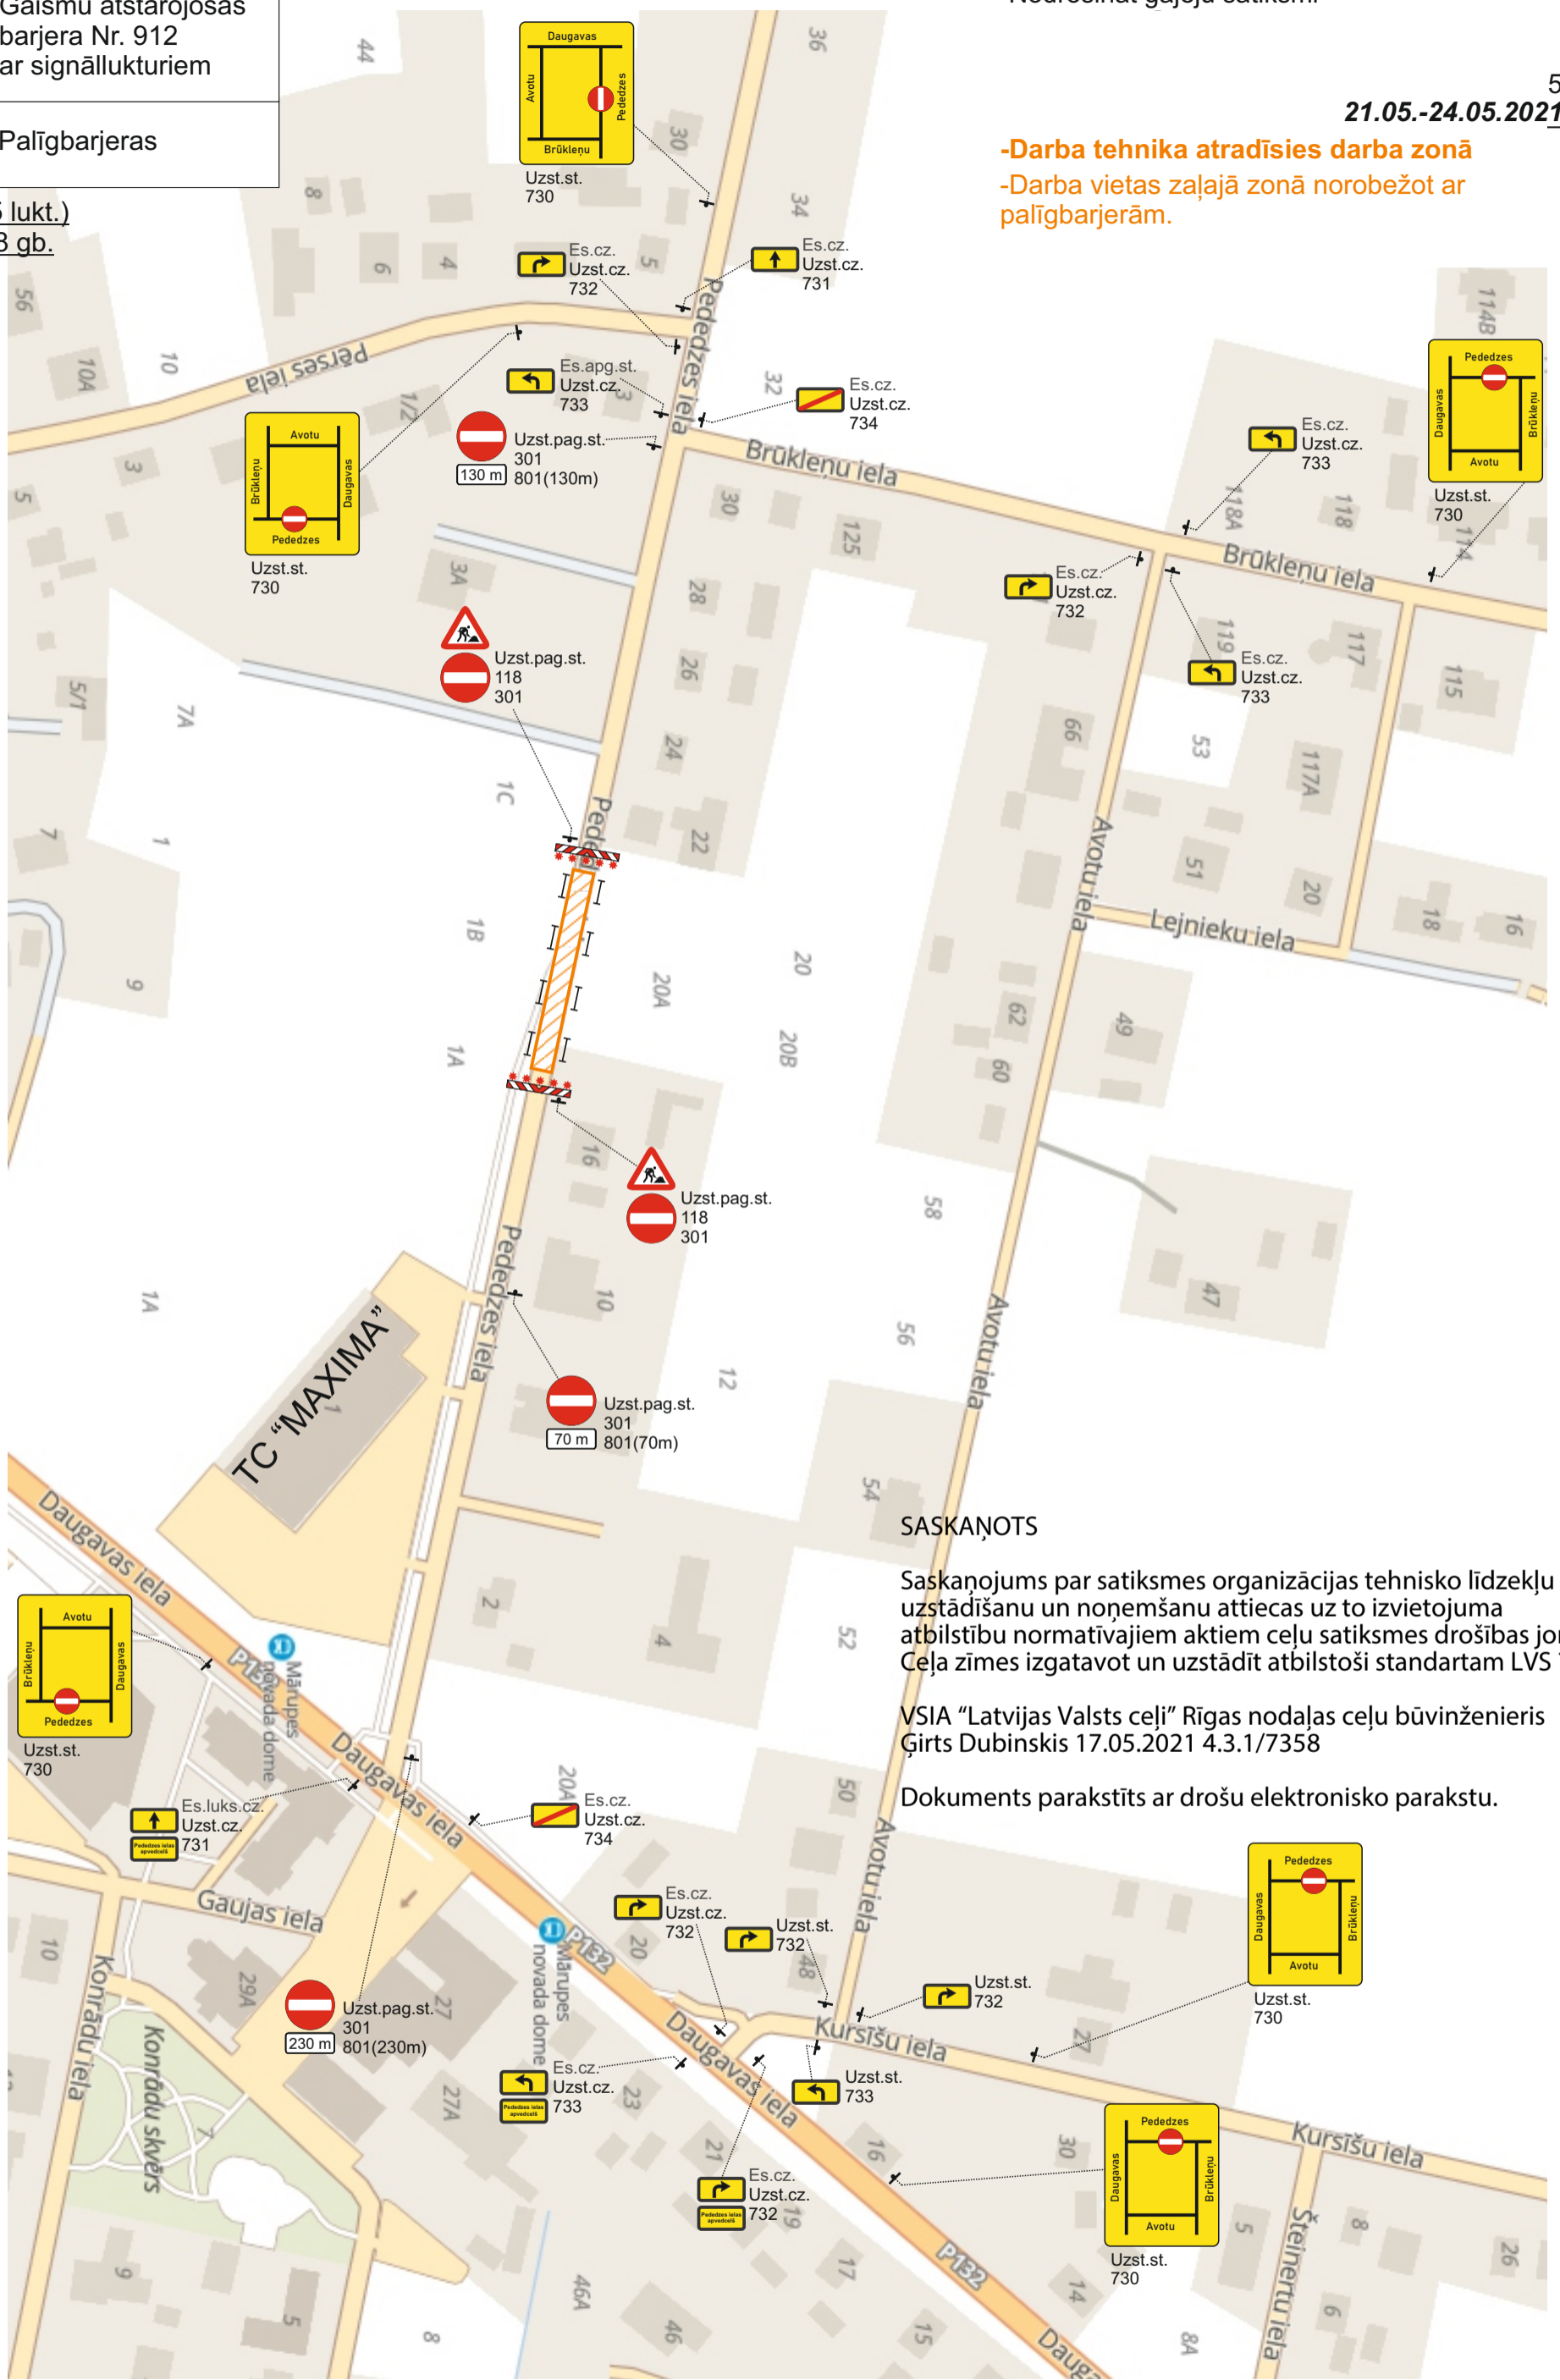

SASKAŅOTS

Saskaņojums par satiksmes organizācijas tehnisko līdzekļu uzstādīšanu un noņemšanu attiecas uz to izvietojuma atbilstību normatīvajiem aktiem ceļu satiksmes drošības jomā. Ceļa zīmes izgatavot un uzstādīt atbilstoši standartam LVS 77.

VSIA "Latvijas Valsts ceļi" Rīgas nodaļas ceļu būvzinienieris Ģirts Dubinskis 17.05.2021 4.3.1/7358

Dokuments parakstīts ar drošu elektronisko parakstu.

Pasūtītājs / Darbu veicējs:	SIA "ZILBER" Ganību dambis 24D-717, Ziemeļu rajons, Rīga.	Atbildīgā persona objektā:	Konstantīns Zorins (Būvdarbu vadītājs) / mob.tālr. 26 494 674
Izstrādāja:	SIA "RC TRAFFIC" Andrejs Oļeškevičs / mob.tālr. 22 005 788	Būvobjekta nosaukums:	Komunikāciju izbūve / Asfalta seguma atjaunošana
		Darba izpildes vieta:	Pededzes iela 18 / 20 / 20A, Mārupe