



Nr.	Plānoto zemes vienību adresācijas (nosaukumu) priekšlikums	Platība kv.m.	NĪLM kods
1	Strazdu iela 11, Mārupe, Mārupes nov.	2002	0601
2	Strazdu iela 17, Mārupe, Mārupes nov.	2408	0601
3	proj. A iela 1, Mārupe, Mārupes nov.	2411	0601
4	proj. A iela 3, Mārupe, Mārupes nov.	2467	0601
5	Strazdu iela 15, Mārupe, Mārupes nov.	2441	0601
6	Strazdu iela 13, Mārupe, Mārupes nov.	2409	0601
7	proj. A iela 5, Mārupe, Mārupes nov.	2408	0601
8	proj. A iela 7, Mārupe, Mārupes nov.	2403	0601
9	proj. A iela 9, Mārupe, Mārupes nov.	2210	0601
10	proj. A iela 11, Mārupe, Mārupes nov.	2013	0601
11	proj. A iela 13, Mārupe, Mārupes nov.	2023	0601
12	proj. B iela 6, Mārupe, Mārupes nov.	2031	0601
13	proj. B iela 5, Mārupe, Mārupes nov.	2337	0601
14	proj. B iela 3, Mārupe, Mārupes nov.	2018	0601
15	proj. B iela 4, Mārupe, Mārupes nov.	2075	0601
16	proj. B iela 2, Mārupe, Mārupes nov.	2034	0601
17	proj. B iela 1, Mārupe, Mārupes nov.	2824	0601
18	proj. A iela 2, Mārupe, Mārupes nov.	2040	0601
19	proj. A iela 4, Mārupe, Mārupes nov.	2024	0601
20	proj. A iela 6, Mārupe, Mārupes nov.	2261	0601
21	proj. A iela 8, Mārupe, Mārupes nov.	521	0501
22	"proj. B iela", Mārupe, Mārupes nov.	2202	1101
23	"proj. A iela", Mārupe, Mārupes nov.	3612	1101
24	"Strazdu ielas daļa", Mārupe, Mārupes nov.	2500	1101

Zemes vienību shēma
pirms detālplānojuma

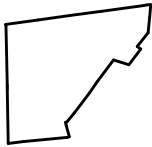

Zemes vienību shēma
pēc detālplānojuma

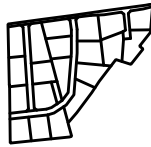


Nekustamā īpašuma lietošanas mērķi (NĪLM):

NĪLM kods 0501 - Dabas pamatnes, parki, zaļās zonas un citas rekreācijas nozīmes objektu teritorijas, ja tajās atļautā saimnieciskā darbība nav pieskaitāma pie kāda cita klasifikācijā norādīta lietošanas mērķa

NĪLM kods 0601 - Individuālo dzīvojamo māju apbūves zeme

NĪLM kods 1101 - Zeme dzelzceļa infrastruktūras zemes nodalījuma joslā un ceļu zemes nodalījuma joslā

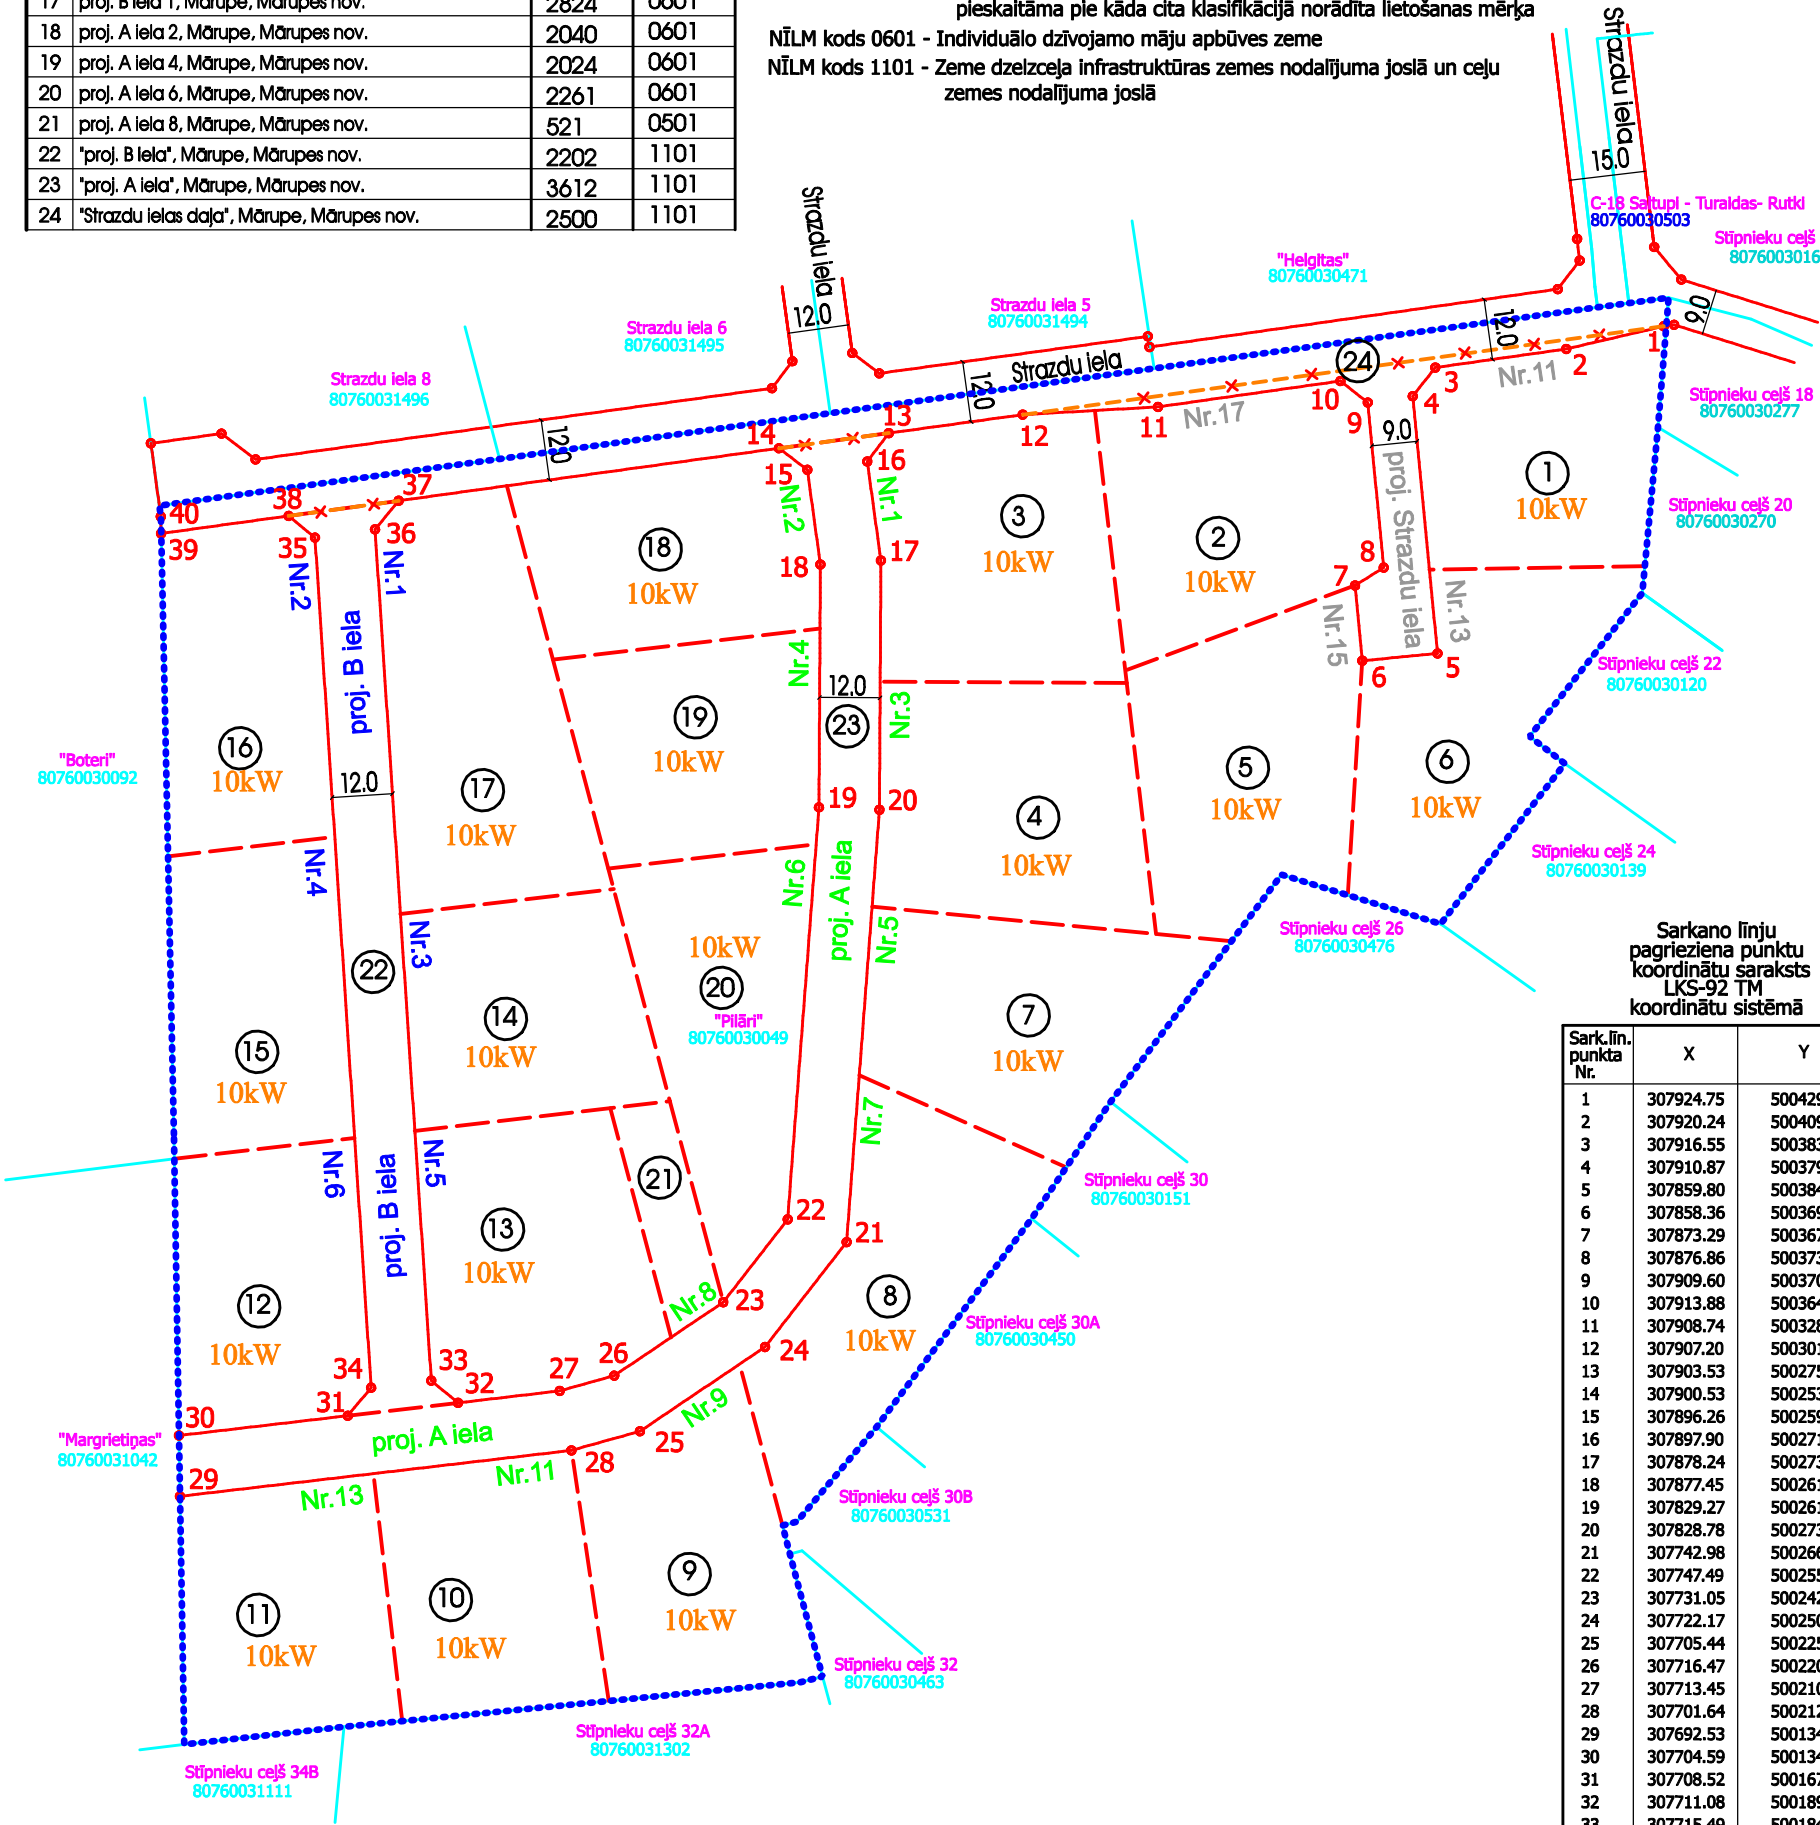

Sarkano līniju
pagriezienu punktu
koordinātu saraksts
LKS-92 TM
koordinātu sistēmā

Sark.līn. punkta Nr.	X	Y
1	307924.75	500429.06
2	307920.24	500409.72
3	307916.55	500383.73
4	307910.87	500379.26
5	307859.80	500384.17
6	307858.36	500369.24
7	307873.29	500367.80
8	307876.86	500373.49
9	307909.60	500370.34
10	307913.88	500364.91
11	307908.74	500328.71
12	307907.20	500301.87
13	307903.53	500275.29
14	307900.53	500253.50
15	307896.26	500259.14
16	307897.90	500271.02
17	307878.24	500273.73
18	307877.45	500261.73
19	307829.27	500261.44
20	307828.78	500273.44
21	307742.98	500266.93
22	307747.49	500255.23
23	307731.05	500242.45
24	307722.17	500250.74
25	307705.44	500225.92
26	307716.47	500220.82
27	307713.45	500210.00
28	307701.64	500212.33
29	307692.53	500134.65
30	307704.59	500134.45
31	307708.52	500167.95
32	307711.08	500189.82
33	307715.49	500184.52
34	307714.09	500172.59
35	307882.80	500161.44
36	307884.43	500173.36
37	307890.12	500178.05
38	307887.11	500156.21
39	307883.62	500130.92
40	307886.97	500130.85

PIENĒMTIE APZĪMĒJUMI:

- detālplānojuma teritorijas robeža
- - - - - proj. zemes vienību robežlīnija
- ① proj. zemes vienības Nr.
- sarkanā līnija
- o 1 sarkanās līnijas pagriezienu punkts un kārtas Nr.
- x - x - likvidēta sarkanā līnija
- 10kW orientējoša elektroenerģijas patēriņa slodze

Projektētājs: SIA DAMSIJAS reģ.Nr. 40003875540 Brīvības gatve 221-1, Rīga, LV-1039 Tālrunis: 29103226			DETĀLPLĀNOJUMS MĀRUPES NOVADA MĀRUPES PILSĒTAS NEKUSTAMĀ ĪPAŠUMA "PILĀRI", kadastra Nr. 80760030049, zemes vienības ar kadastra apzīmējumu 80760030049 teritorijā		
Pasūtītājs: SIA "Z HAUS"			Rasējums: SARKANĀS LĪNIJAS, ADRESĀCIJAS PRIEKŠLIKUMS ELEKTROENERĢIJAS PATĒRIŅA SLODZES SHĒMA		
Arhitekts	D.Griķe				
Izstrādāja zemes ierīkotājs	J.Vellands				
sertifikāta Nr.AA0024, izdots 30.12.2009, derīgs līdz 29.12.2024.			Mērogs: 1:1500	Grafiskā daļa	DP-3
			Datums: 05.09.2023	Lapa: 3	Lapas: 3