


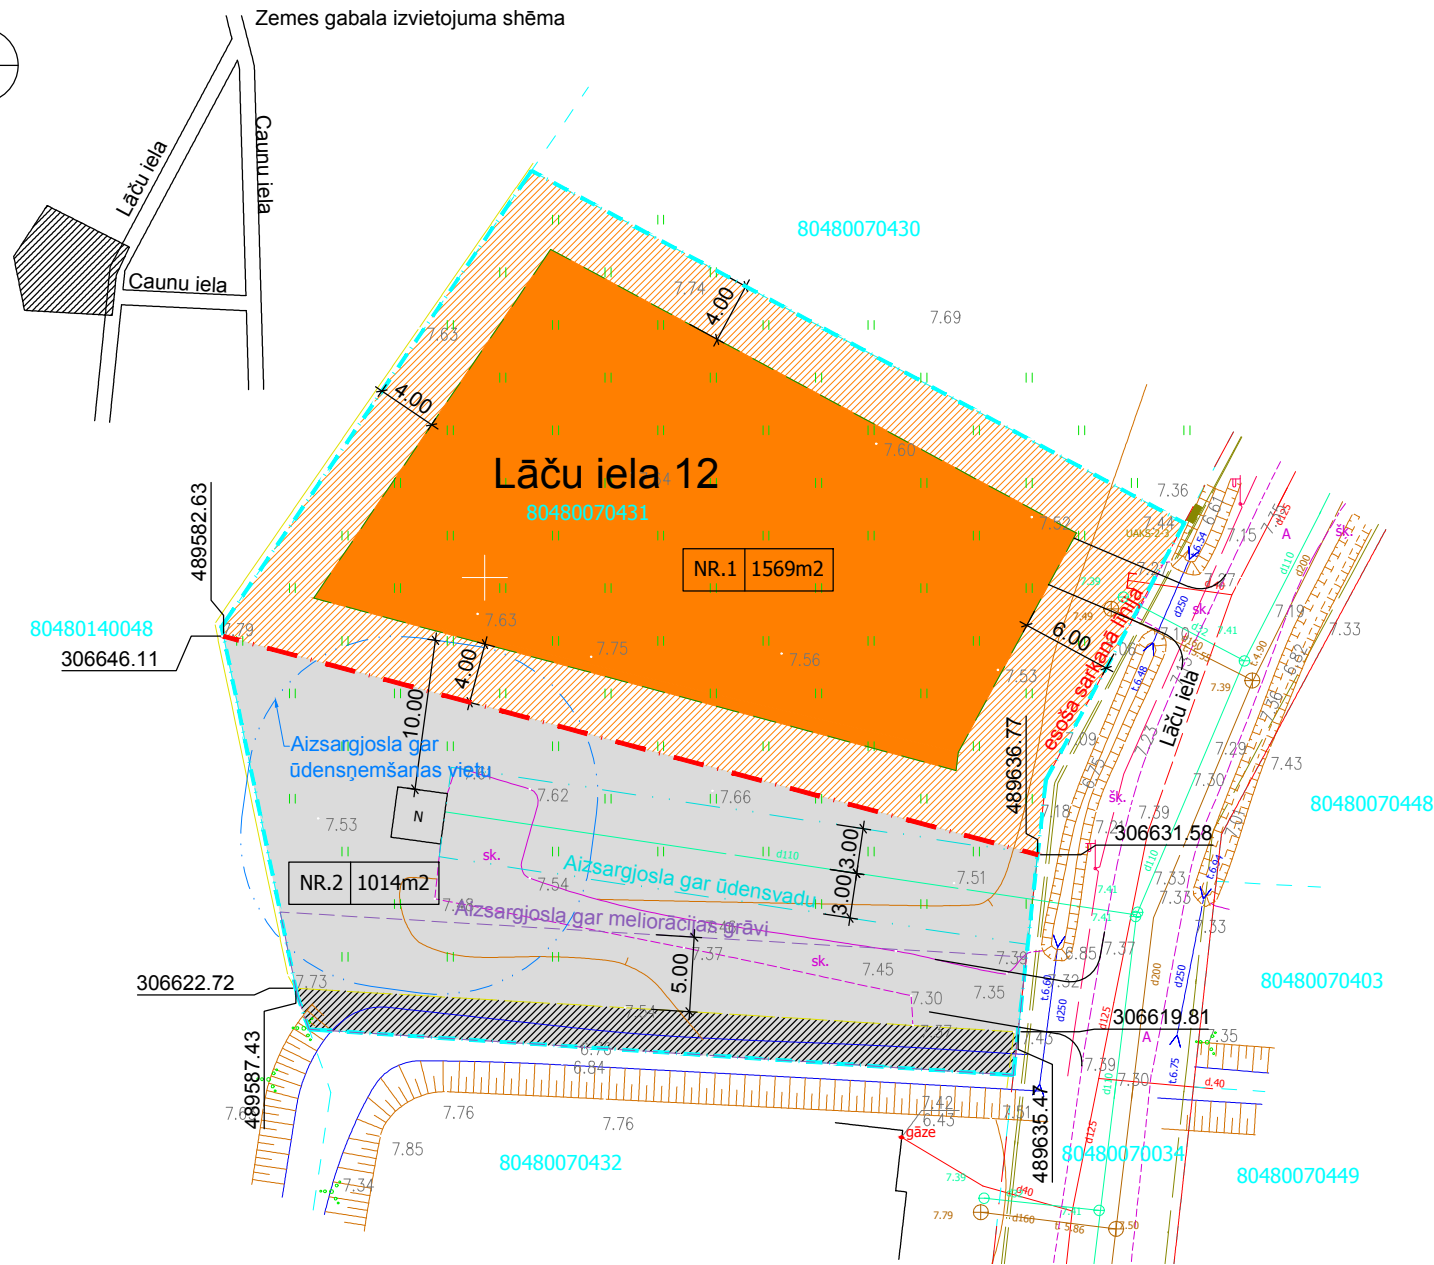

Zemes gabala izvietojuma shēma




APZĪMĒJUMI:

- DETĀLPLĀNOJUMA ZEMESVIENĪBAS ROBEŽA
- SARKANĀS LĪNIJAS-ESOŠAS
- Lāču iela 12** ADRESE
- 80480070431** ZEMESVIENĪBAS KADASTRA NUMURS
- PROJ. PARCELES ROBEŽLĪNIJAS
- PROJ. APBŪVES LĪNIJA (4m)
- SAVRUPMĀJU DZĪVOJAMĀS TERITORIJAS APBŪVES IZVIETOJUMA TERITORIJA
- SAVRUPMĀJU DZĪVOJAMĀS TERITORIJAS NEAPBŪVĒJAMĀ TERITORIJA
- TEHNISKĀS APBŪVES TERITORIJAS
- TERITORIJA, KAS VAR TIKT ATDALĪTA AR ZEMES IERĪCĪBAS PROJEKTU
- ŪDENSVADA AIZSARGJOSLA (3m)
- ŪDENSŅEMŠANAS VIETAS AIZSARGJOSLA (10m)
- AIZSARGJOSLA GAR MELIORĀCIJAS GRĀVI (5m)
- NR.1 1569m2 PARCELES NR. UN PLATĪBA

ZEMES VIENĪBAS SHĒMA PIRMS DETĀLPLĀNOJUMA GROZĪJUMU IZSTRĀDES

ZEMES VIENĪBAS SHĒMA PĒC DETĀLPLĀNOJUMA GROZĪJUMU IZSTRĀDES

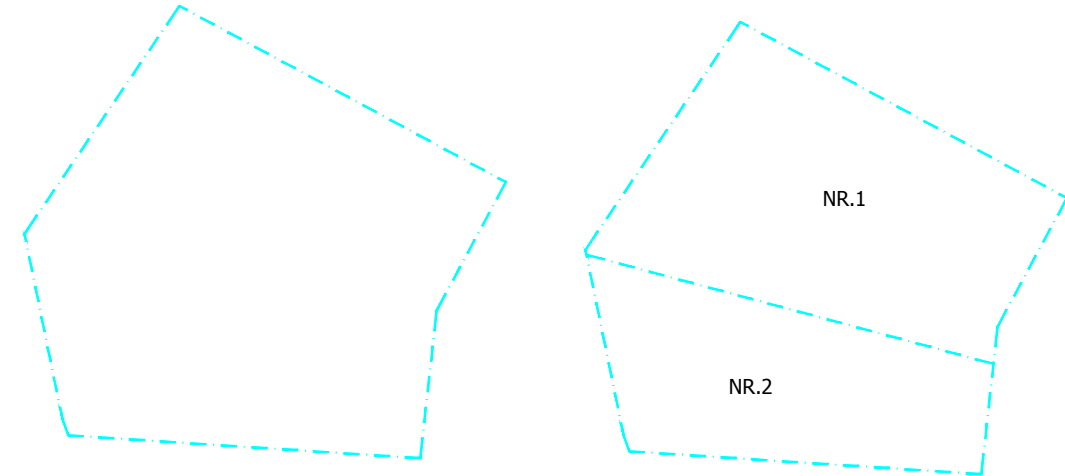

DETĀLPLĀNOJUMA TERITORIJAS PLĀNOTĀ IZMANTOŠANA

Parceles Nr.	Atļautā izmantošana	Parceles platība, m ²	Maksimālā apbūves intensitāte, %	Maksimālais apbūves blīvums, %	Minimālā brīvā teritorija, %	Nekustamā īpašuma lietošanas mērķis
1.	Savrupmāju dzīvojamās apbūves teritorija (DzS)	1569	55	20	50	0601
2.	Tehniskās apbūves teritorijas (T)	1014	150	80	10	1201

APGRŪTINĀJUMI DETĀLPLĀNOJUMA TERITORIJĀ

Parceles Nr.	Atļautā izmantošana	Parceles platība, m ²	Aizsargjoslas teritorija gar ūdensvadu 3m platumā-7312010101, platība m ²	Aizsargjoslas teritorija gar ūdens ņemšanas vietu 10m rādiusā-3101020019, platība m ²	Aizsargjoslas teritorija gar meliorācijas grāvi- platība m ²
1.	Savrupmāju dzīvojamās apbūves teritorija (DzS)	1569	-	50	-
2.	Tehniskās apbūves teritorijas (T)	1014	237	396	376.5

Geo-M
Māris Seržans, sert.Nr.BC-219
(derīgs līdz 20.01.2016)
Riebiņu novads, Galēnu pagasts, Akmentīni
tel. 29990734
e-pasts: geo_m@mail.lv

Vadītājs M.Seržans 03.06.2013
Topogrāfs M.Seržans 03.06.2013

Mērogs 1:500

Pasūtījums:
Babītes novads, Saliņas
Lāču iela 12

topogrāfiskais plāns 1 lapa

1.lapa

IZSTRĀDĀTĀJS: ARHITEKTE ZANE KOROĻA
sertif.Nr.10-1045
tālr.29443515

ZEMES IERĪKOTĀJS TĀLIS JĒKABSONS
sertif.Nr.BB-232

IEROSINĀTĀJS: ALEKSANDRS LAUCKA
dzīv.Gertrūdes ielā 105 k-1-20, Rīgā, LV1009

OBJEKTS:
Detālplānojuma grozījumi nekustamam īpašumam Lāču ielā 12, Lapsās, Babītes pagastā, Babītes novadā

AMATS	UZVĀRDS	PARAKSTS	DATUMS	RASĒJUMA NOSAUKUMS:			PASŪTĪJUMA NR.:
PLĀNOTĀJA	Z.KOROĻA		04.2015.	Teritorijas pašreizējā izmantošana			01/2014
ZEMES IERĪKOTĀJS	T.JĒKABSONS		04.2015.	MĒROGS:	STADIJA:	LAPA:	LAPU SK.:
				1:500	GALA RED.	DP-1	