

The diagram illustrates the components of a cadastral plan (DzS, TL) for a plot of land. It shows various boundary lines and their corresponding descriptions in Latvian:

- zīmējuma robeža** (Boundary of the drawing)
- esošās uzmērītās īpašumu robežas** (Existing measured boundaries of the property)
- esošās ierādītās īpašumu robežas** (Existing designated boundaries of the property)
- jaunveidojamo zemesgabalu robežas** (Boundaries of the new land parcels to be created)
- esošā sarkanā līnija** (Existing red line)
- projektējamās ielu sarkanās līnijas un to lūzumpunktu numuri** (Projected red lines of the street and their break point numbers)
- perspektīvā sarkanā līnija** (Prospective red line)
- būvvalde** (Building department)
- īpašuma izmantošanas veids skatnā ārtorijās plānojumā** (Type of property use in the plan)
- Savrupmāju dzīvojamās apbūves teritorijas** (Territory of detached housing development)
- jaunveidojamo zemesgabalu Nr. pēc kārtas** (New land parcels No. by order)
- jaunveidojamo zemesgabalu platības** (Area of the new land parcels)
- esošo zemesgabalu platības** (Area of the existing land parcels)
- perspektīvā ēkas novietne** (Prospective building location)
- projektējamā brauktuve** (Projected road)
- projektējamais gājēju celiņš** (Projected pedestrian path)
- projektējamais ugunsdzēsības dīķis** (Projected fire-fighting ditch)
- projektējamā caurteka** (Projected culvert)

The diagram also includes a scale bar showing 100m and 200m, and a north arrow.

15 10 5

nocērtāmie koki

demonējams ūdenstornis ar urbieniem

eksploataācijas aizsargjoslas teritorijā ap elektrisko tīklu gaisvadu līniju pilsētās un ciemos ar nominālo spriegumu līdz 20 kilovoltiem (7312050601)

eksploataācijas aizsargjoslas teritorijā gar elektrisko tīklu kabelu līniju (7312050200)

stingra režīma vides un dabas resursu aizsardzības aizsargjoslas teritorijā ap pazemes ūdens pērnāšanas vietu (7311090700)

eksploataācijas aizsargjoslas teritorijā gar drenām un atklātiem grāvjiem (7312010400) - 5m

eksploataācijas aizsargjoslas teritorijā gar drenām un atklātiem grāvjiem (7312010400) - 3m

esošu ceļa servitūtu teritorijās (7315030100)

būvniecības ierobežojumu teritorijas, kas noteikta teritorijas attīstības plānošanas dokumentā (7313090100)

projektējamā ūdensvads ar projektējamu ugunsdzēsības hidrantu projektējamā kanalizācijā

projektējamās vidēja spiediena gāzes vads ar gāzes spiediena regulēšanas-uzskaites iekārtu (norādīts orientējoši)









projektējamā pazemes elektronisko sakaru tīklu kabelu kanalizācija ar sadales skapi (norādīts orientējoši)

projektējamā 0.4kv elektrības kabelu līnija ar projektējamā elektrosadales skapi (norādīts orientējoši)

projektējamā 20kv elektrības kabelu līnija

projektējamā transformatora apakšstacija 20kv/0.4kv

projektējamā ārēja apgaismojuma elektrības kabelu līnija

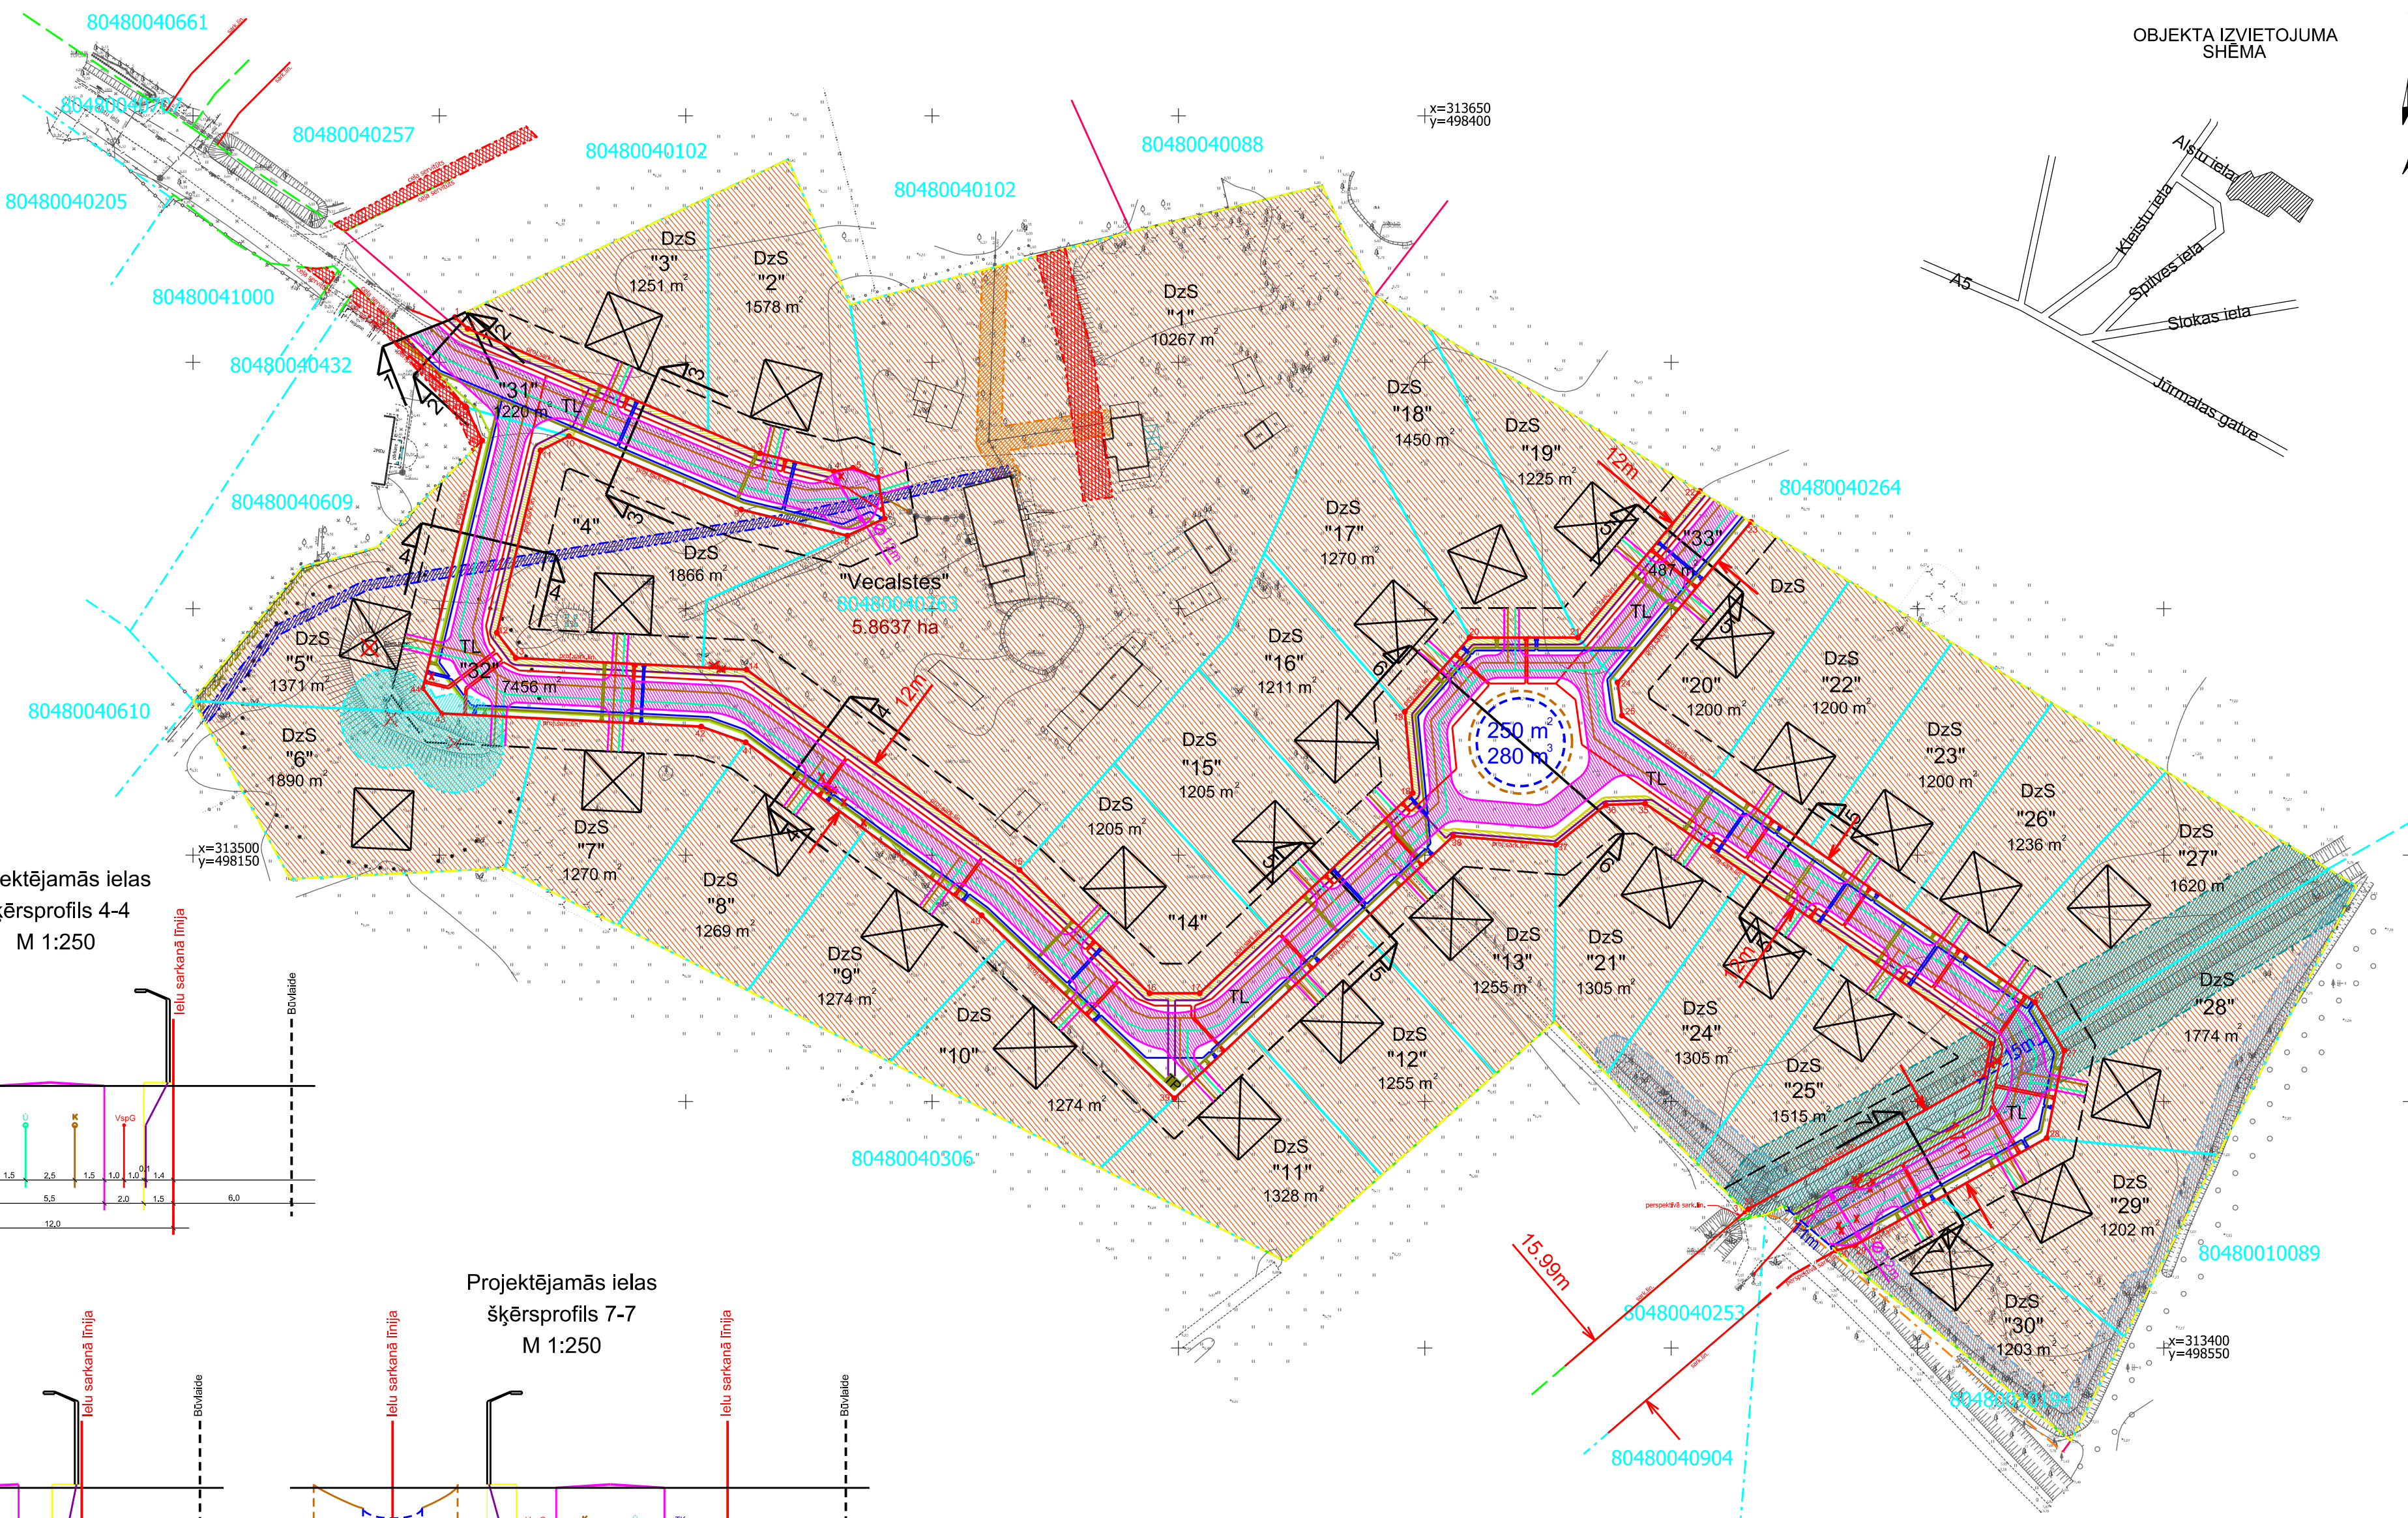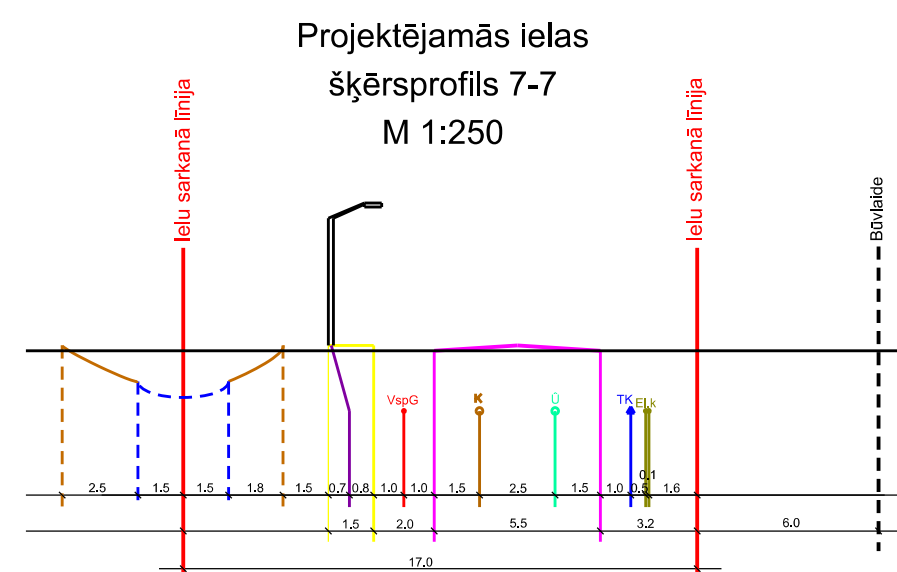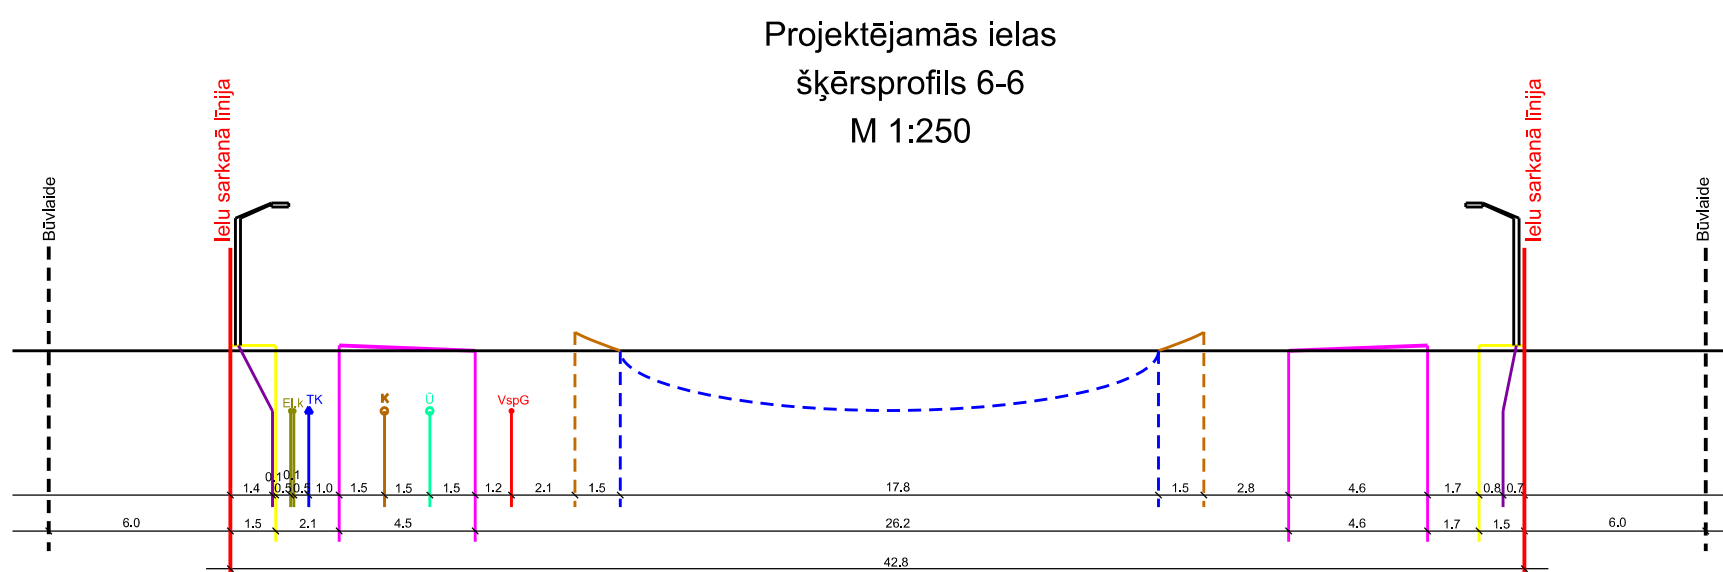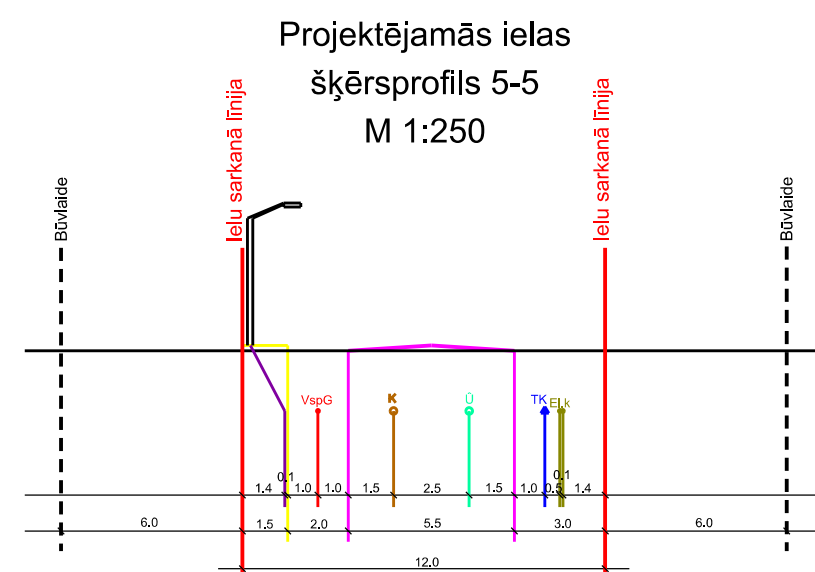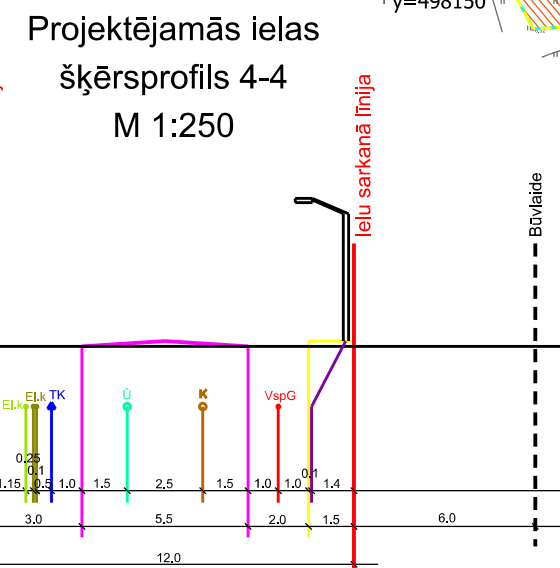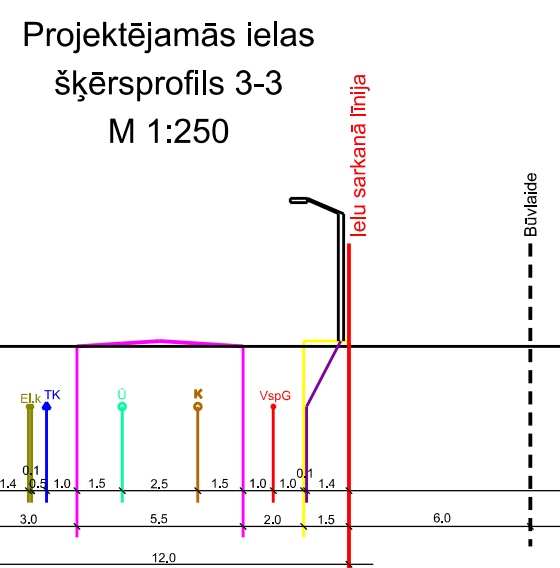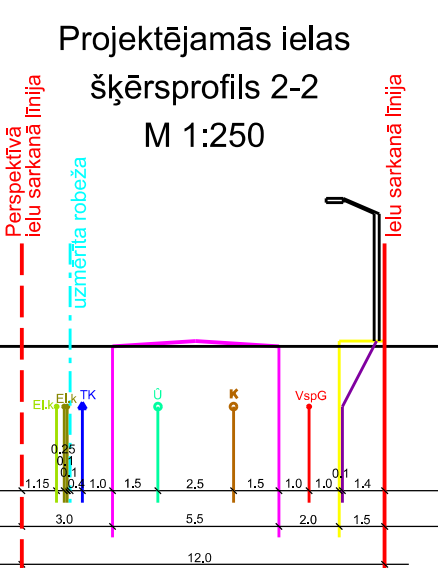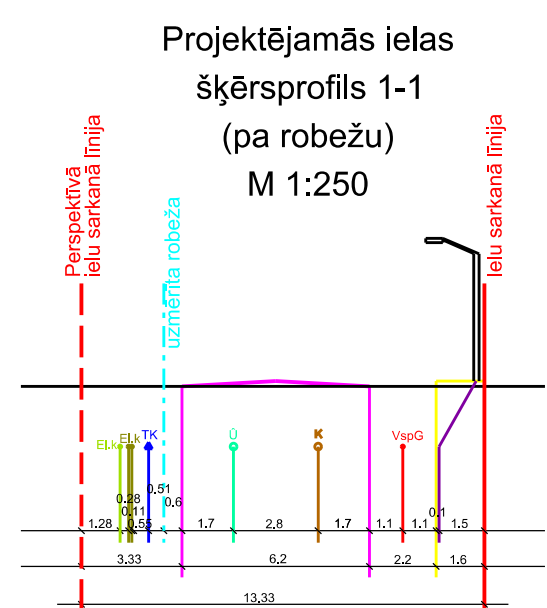

Ielu sarkano līniju
lūzum punktu koordinātes

Parceles Nr.	Plānotā teritorijas izmantošana	Platība kv.m.	Nekustamā īpašuma lietošanas mērķa kods	Maksimālais atļaujamais apbūves blīvums	Maksimālā apbūves intensitāte	Minimālā brīvā zaļā teritorija	Esošie nekustamā īpašuma objekta apgrūtinājumi kv.m					Plānotie apgrūtinājumi kv.m			
							Ekspluatācijas aizsargoslas teritorija ap elektrisko tīklu gaisvadu līniju pilsētās un ciemos ar nominālo spriegumu līdz 20 kilovoltiem (7312050601)	Ekspluatācijas aizsargoslas teritorija gar elektrisko tīklu kabeļu līniju (7312050200)	Ekspluatācijas aizsargoslas teritorija gar pazemes elektrisko sakaru tīklu līniju un kabeļu kanalizāciju (7312040100)	Stingra režīma vides un dabas resursu aizsardzības aizsargoslas teritorija ap pazemes ūdens ņemšanas vietu (7311090700)	Ekspluatācijas aizsargoslas teritorija gar drenām un atklātiem grāvjiem (7312010400) - 5m	Būvniecības ierobežojumu teritorija, kas noteikta teritorijas attīstības plānošanas dokumentā (7313090100)	Ceļa servitūta teritorija (7315030100)	Ekspluatācijas aizsargoslas teritorija gar drenām un atklātiem grāvjiem (7312010400) - 3m	Ekspluatācijas aizsargoslas teritorija gar ielu vai ceļu - sarkanā līnijā (7312030100)
1	Savrupmāju dzīvojamā apbūves teritorija - DzS	10267	0601	15%	40%	70%	333	---	54	---	---	10267	306	---	---
2	Savrupmāju dzīvojamā apbūves teritorija - DzS	1578	0601	20%	55%	50%	---	---	---	---	---	1578	---	---	---
3	Savrupmāju dzīvojamā apbūves teritorija - DzS	1251	0601	25%	65%	45%	---	---	---	---	---	1251	---	---	---
4	Savrupmāju dzīvojamā apbūves teritorija - DzS	1866	0601	20%	55%	50%	---	---	111	---	---	1866	---	---	---
5	Savrupmāju dzīvojamā apbūves teritorija - DzS	1371	0601	25%	65%	45%	---	49	113	121	---	1371	---	---	---
6	Savrupmāju dzīvojamā apbūves teritorija - DzS	1890	0601	20%	55%	50%	---	3	9	405	---	1890	---	---	---
7	Savrupmāju dzīvojamā apbūves teritorija - DzS	1270	0601	25%	65%	45%	---	---	---	---	---	1270	---	---	---
8	Savrupmāju dzīvojamā apbūves teritorija - DzS	1269	0601	25%	65%	45%	---	---	---	---	---	1269	---	---	---
9	Savrupmāju dzīvojamā apbūves teritorija - DzS	1274	0601	25%	65%	45%	---	---	---	---	---	1274	---	---	---
10	Savrupmāju dzīvojamā apbūves teritorija - DzS	1274	0601	25%	65%	45%	---	---	---	---	---	1274	---	---	---
11	Savrupmāju dzīvojamā apbūves teritorija - DzS	1328	0601	25%	65%	45%	---	---	---	---	---	1328	---	---	---
12	Savrupmāju dzīvojamā apbūves teritorija - DzS	1255	0601	25%	65%	45%	---	---	---	---	---	1255	---	---	---
13	Savrupmāju dzīvojamā apbūves teritorija - DzS	1255	0601	25%	65%	45%	---	---	---	---	---	1255	---	---	---
14	Savrupmāju dzīvojamā apbūves teritorija - DzS	1205	0601	25%	65%	45%	---	---	---	---	---	1205	---	---	---
15	Savrupmāju dzīvojamā apbūves teritorija - DzS	1205	0601	25%	65%	45%	---	---	---	---	---	1205	---	---	---
16	Savrupmāju dzīvojamā apbūves teritorija - DzS	1211	0601	25%	65%	45%	---	---	---	---	---	1211	---	---	---
17	Savrupmāju dzīvojamā apbūves teritorija - DzS	1270	0601	25%	65%	45%	---	---	---	---	---	1270	---	---	---
18	Savrupmāju dzīvojamā apbūves teritorija - DzS	1450	0601	25%	65%	45%	---	---	---	---	---	1450	---	---	---
19	Savrupmāju dzīvojamā apbūves teritorija - DzS	1225	0601	25%	65%	45%	---	---	---	---	---	1225	---	---	---
20	Savrupmāju dzīvojamā apbūves teritorija - DzS	1200	0601	25%	65%	45%	---	---	---	---	---	1200	---	---	---
21	Savrupmāju dzīvojamā apbūves teritorija - DzS	1305	0601	25%	65%	45%	---	---	---	---	---	1305	31	---	---
22	Savrupmāju dzīvojamā apbūves teritorija - DzS	1200	0601	25%	65%	45%	---	---	---	---	---	1200	---	---	---
23	Savrupmāju dzīvojamā apbūves teritorija - DzS	1200	0601	25%	65%	45%	---	---	---	---	---	1200	---	---	---
24	Savrupmāju dzīvojamā apbūves teritorija - DzS	1305	0601	25%	65%	45%	---	---	---	---	---	1305	---	231	---
25	Savrupmāju dzīvojamā apbūves teritorija - DzS	1515	0601	20%	55%	50%	---	---	---	538	---	1515	---	181	---
26	Savrupmāju dzīvojamā apbūves teritorija - DzS	1236	0601	25%	65%	45%	---	---	---	---	---	1236	---	---	---
27	Savrupmāju dzīvojamā apbūves teritorija - DzS	1620	0601	20%	55%	50%	---	---	---	---	573	1620	---	---	---
28	Savrupmāju dzīvojamā apbūves teritorija - DzS	1774	0601	20%	55%	50%	---	---	---	629	---	1774	---	292	---
29	Savrupmāju dzīvojamā apbūves teritorija - DzS	1202	0601	25%	65%	45%	---	---	---	---	---	1202	---	155	---
30	Savrupmāju dzīvojamā apbūves teritorija - DzS	1203	0601	25%	65%	45%	---	---	---	---	---	1203	---	399	---
31	Līnībūvju apbūves teritorija - TL	1220	1101	---	---	---	---	---	41	---	---	1220	---	---	1220
32	Līnībūvju apbūves teritorija - TL	7456	1101	---	---	---	---	26	42	687	7456	---	---	---	7456
33	Līnībūvju apbūves teritorija - TL	487	1101	---	---	---	---	---	---	---	487	---	---	---	487
Kopā	-----	58637	---	---	---	---	333	52	354	568	2427	58637	306	1289	9163

Nr.	X	Y	Nr.	X	Y
1	313609.14	480203.16	25	313528.34	489770.02
2	313606.83	480205.73	26	313470.20	489523.85
3	313681.55	482685.07	27	313460.40	489529.78
4	313685.65	482685.13	28	313459.20	489529.82
5	313578.58	482683.97	29	313420.85	489487.34
6	313576.60	482689.02	30	313419.81	489483.43
7	313568.30	482690.37	31	313427.75	489465.14
8	313564.84	482692.80	32	313426.20	489465.60
9	313562.82	482692.55	33	313421.01	489459.62
10	313585.02	482626.31	34	313461.80	489514.90
11	313582.12	482626.33	35	313510.48	489444.77
12	313545.13	482211.69	36	313510.21	489436.70
13	313540.01	482615.52	37	313502.12	489426.63
14	313539.02	482615.52	38	313500.78	489426.63
15	313497.02	483171.37	39	313450.68	489434.18
16	313472.00	483434.14	40	313487.79	489310.00
17	313471.88	483544.32	41	313522.89	489262.13
18	313472.02	483544.32	42	313522.89	489262.13
19	313529.09	483595.93	43	313528.76	489200.49
20	313544.15	484049.09	44	313533.87	489196.65
21	313544.15	484341.08	45	313584.14	489208.69
22	313573.88	484545.80	46	313590.81	489205.50
23	313567.63	484844.21	47	313591.12	489205.24
24	313535.04	484844.19			

Detālplānojuma izstrādē paredzētie zemes ierīcības darbi atbilst normatīvo aktu prasībām, kas regulē zemes ierīcības projekta izstrādi.

Zemes ierīkotāja: Sanita Gailīte
BA Nr.139

<u>datums</u>	<u>paraksts</u>
2023. gada 1. oktobris	[Paraksts]

LKS-92 TM koordinātu sistēma
Latvijas normālo augstumu
sistēma (LAS-2000,5)

TM projekcijas mēroga koeficients $m=0.999600$

a	Lapas	Mērogs
	1	1:1000



A/S "Mēmiēcības Centrs MC"
 Iese: Bīķiemieku iela 53-32, Rīga, LV-103
 Reģ. Nr. LV40003717132
 Birojs: Zemgale iela 8-211, Rīga, LV-100
 Tāl.: 67536059, Fakss: 67536099
 Iese birojs: Kr. Valdemāra iela 1A, 3. st.,
 Sigulda, LV-2150, Tāl.: 29228932

A/S "Mērniecības Centrs MC"

03.08.2015.

03.08.2015. Tālrs: 67536059, Fakss: 67536099
Sīdudes birojs: Ks. Jeldemāre iela 1A, 3. et.

Sigulda, LV-2150, Tāl.: 29228932