


# DZINTARU IELAS ŠĶĒRSPROFILS

M 1:100

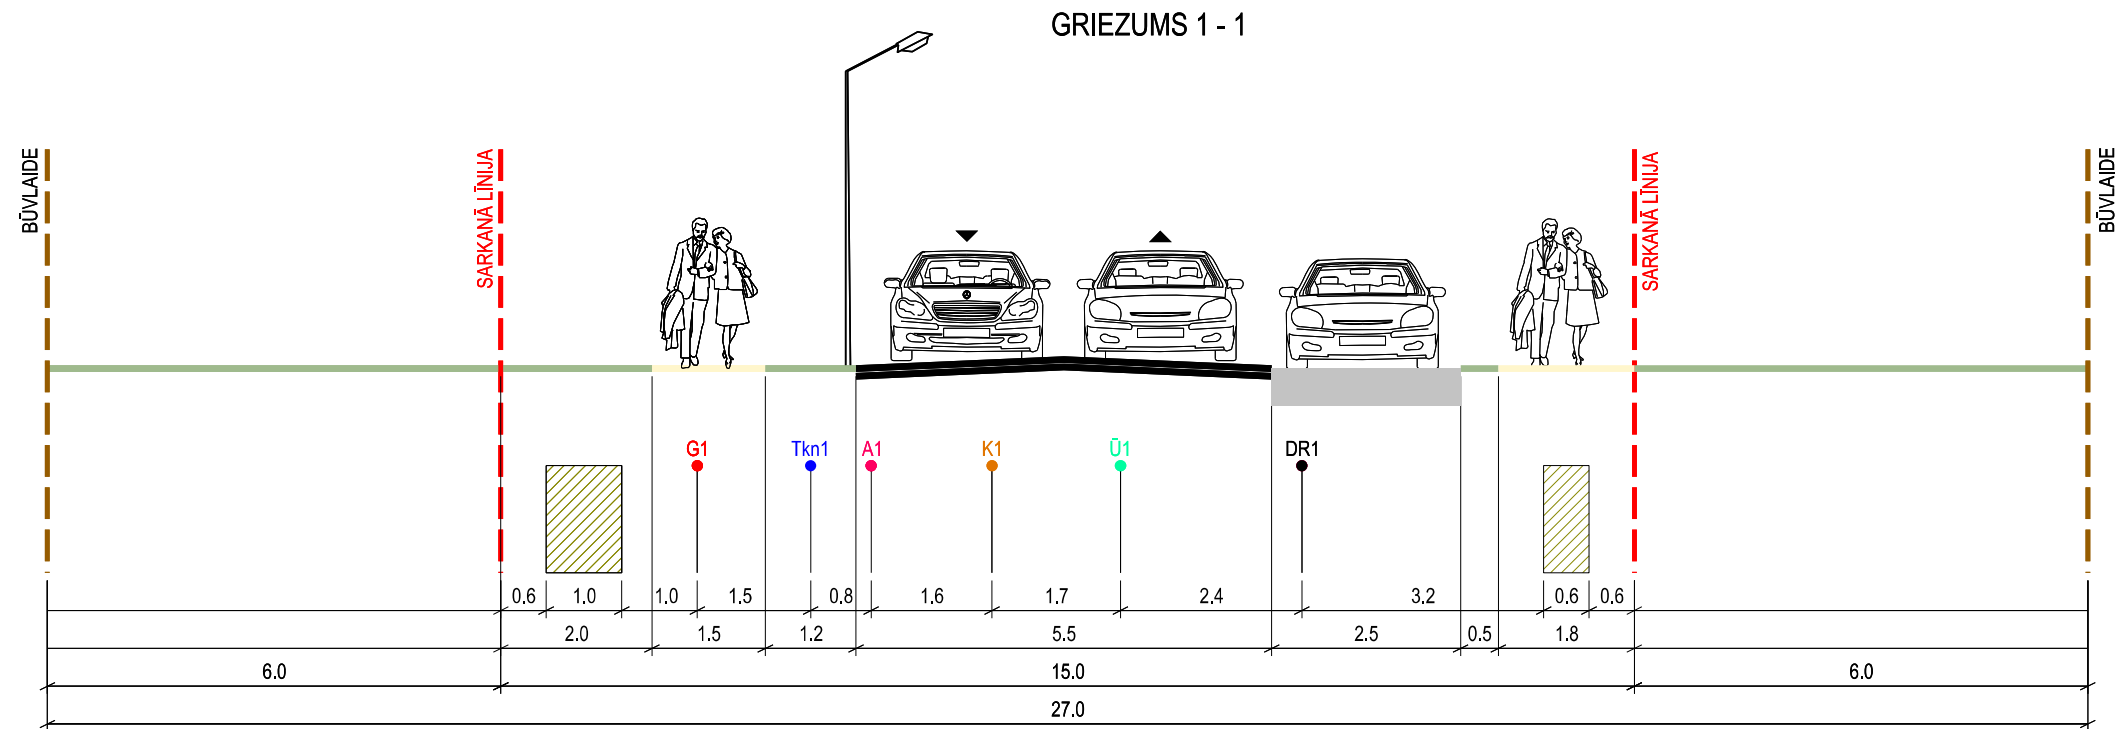

## APZĪMĒJUMI:

- PLĀNOTĀ BRAUKTUVE
- PLĀNOTĀ IETVE
- PLĀNOTĀ SARKANĀ LĪNIJA
- PLĀNOTĀ BŪVLAIDE
- IELAS APSTĀDĪJUMU JOSLA
- PLĀNOTĀ AUTOSTĀVVIETU/APSTĀDĪJUMU JOSLA
- PLĀNOTĀ DRENĀŽA
- PLĀNOTAIS SAIMNIECISKĀS KANALIZĀCIJAS VADS
- PLĀNOTAIS ŪDENSVADS
- PLĀNOTAIS GĀZES VADS
- PLĀNOTĀ SAKARU KABEĻU KANALIZĀCIJA
- PLĀNOTAIS APGAISMES KABELIS
- PLĀNOTĀ ELEKTRĪBAS KABEĻU ZONA

## PIEZĪME:

1. IZSTRĀDĀJOT TEHNISKO PROJEKTU, PIEĻAUJAMAS INŽENIERKOMUNIKĀCIJU IZMAIŅAS IELU SARKANAJĀS LĪNIJĀS. VEICOT IZMAIŅAS, NEPIECIEŠAMS IESNIEGT SASKAŅOŠANAI JAUNU IELAS ŠĶĒRSPROFILU AR IZMAIŅĀM.

Projekta vadītājs	M. Kalvāne	2018	Pasūtītājs	DETĀLPLĀNOJUMS - teritorijai "Mazie Graudi" un "Mazie Stari" Piņķos, Babītes pagastā, Babītes novadā	 Gertrūdes iela 47-3 Rīga, LV-1011, tālr.80008100 e-pasts: metrum@metrum.lv						
Kartogrāfs	S. Grase	2018	Pasūtītājs	SIA "Baltic Resort Group"							
Kartogrāfiskā pamatne - augstas detalizācijas topogrāfiskā plāna pamatne (uzm. SIA "Metrum"), 2018. gada 19. janvārī; LAS-2000,5 augst. sistēma; LKS - 92 koordinātu sistēma, mēroga koef. 0,999601)			Līguma nr.	90 - 17 - 00029	<table border="1" style="width: 100%; text-align: center;"> <tr> <td>Mērogs</td> <td>Lapa</td> <td>Lapu skaits</td> </tr> <tr> <td>M 1 : 100</td> <td>5</td> <td>9</td> </tr> </table>	Mērogs	Lapa	Lapu skaits	M 1 : 100	5	9
Mērogs	Lapa	Lapu skaits									
M 1 : 100	5	9									
			Lapas nosaukums	DZINTARU IELAS ŠĶĒRSPROFILS 1 - 1							