


DUBULTU IELAS ŠĶĒRSPROFILS

M 1:100

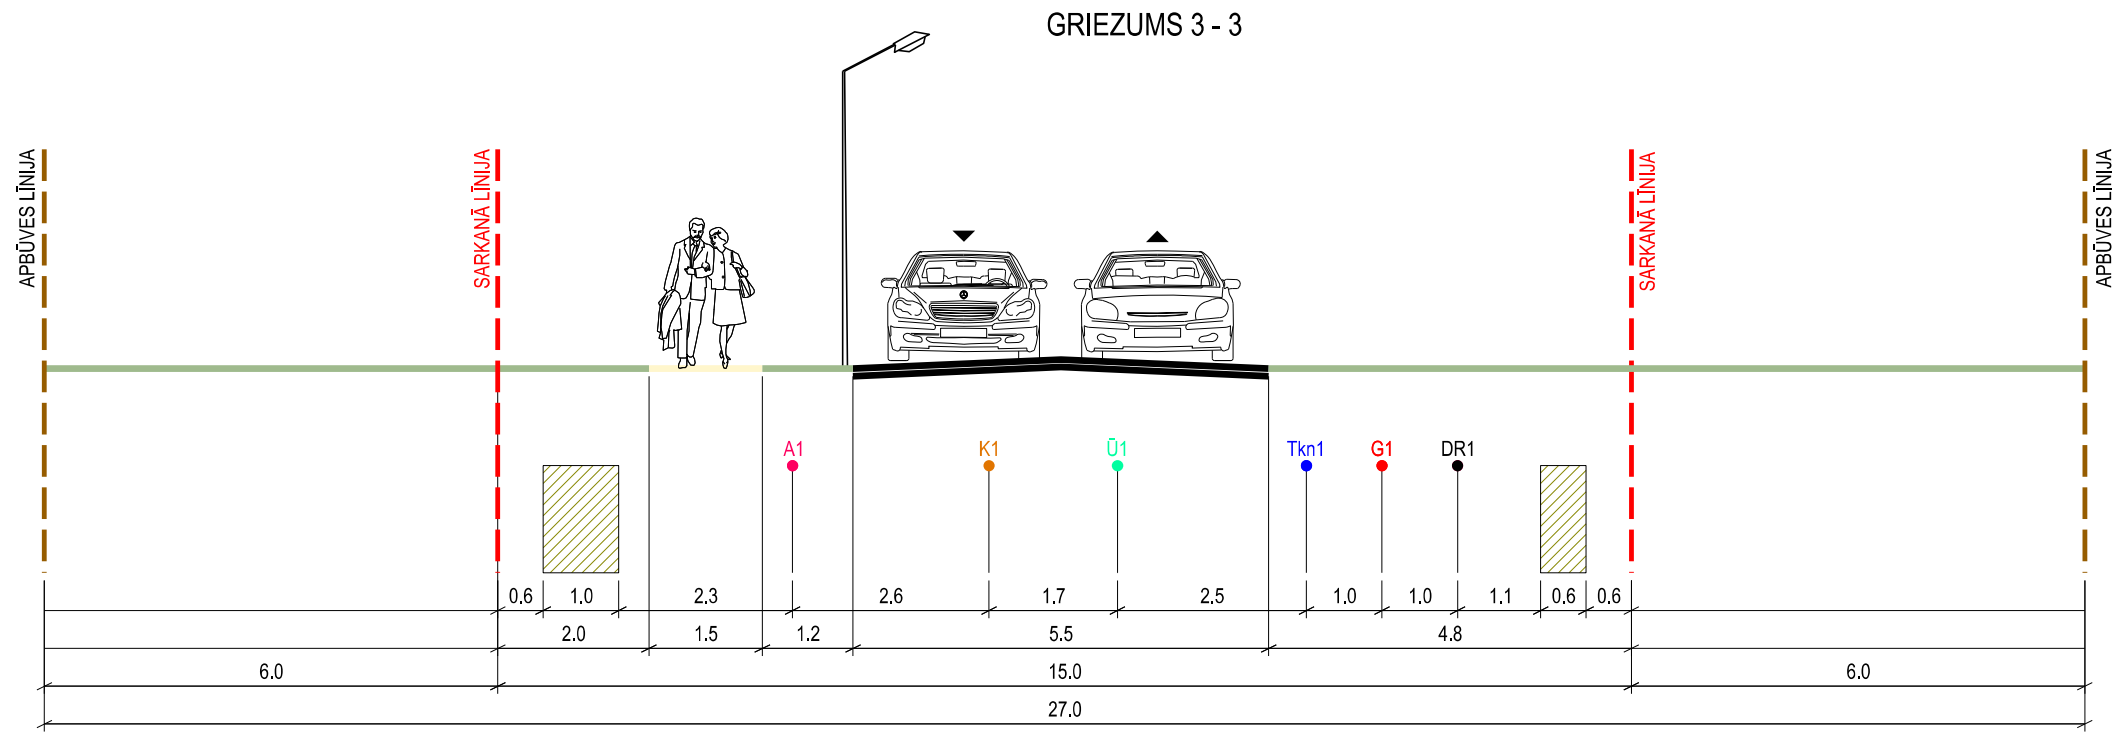

APZĪMĒJUMI:

- PLĀNOTĀ BRAUKTUVE
- PLĀNOTĀ IETVE
- PLĀNOTĀ PLĀNOTĀ SARKANĀ LĪNIJA
- PLĀNOTĀ BŪVLAIDE
- IELAS APSTĀDĪJUMU JOSLA
- PLĀNOTĀ DRENĀŽA
- PLĀNOTAIS SAIMNIECISKĀS KANALIZĀCIJAS VADS
- PLĀNOTAIS ŪDENSVADS
- PLĀNOTAIS GĀZES VADS
- PLĀNOTĀ SAKARU KABEĻU KANALIZĀCIJA
- PLĀNOTAIS APGAISMES KABELIS
- PLĀNOTĀ ELEKTRĪBAS KABEĻU ZONA

PIEZĪME:

1. IZSTRĀDĀJOT TEHNISKO PROJEKTU, PIEĻAUJAMAS INŽENIERKOMUNIKĀCIJU IZMAIŅAS IELU SARKANAJĀS LĪNIJĀS. VEICOT IZMAIŅAS, NEPIECIEŠAMS IESNIEGT SASKAŅOŠANAI JAUNU IELAS ŠĶĒRSPROFILU AR IZMAIŅĀM.

| | | | | | | | | | | | |
|--|------------|-------------|-----------------|--|---|--------|------|-------------|-----------|---|---|
| Projekta vadītājs | M. Kalvāne | 2018 | Pasūtītājs | DETĀLPLĀNOJUMS - teritorijai "Mazie Graudi" un "Mazie Stari" Piņķos, Babītes pagastā, Babītes novadā | Gertrūdes iela 47-3 Rīga, LV-1011, tālr.80008100 e-pasts: metrum@metrum.lv | | | | | | |
| Kartogrāfs | S. Grase | 2018 | Pasūtītājs | SIA "Baltic Resort Group" | | | | | | | |
| Kartogrāfiskā pamatne - augstas detalizācijas topogrāfiskā plāna pamatne (uzm. SIA "Metrum"), 2018. gada 19. janvārī; LAS-2000,5 augst. sistēma; LKS - 92 koordinātu sistēma, mēroga koef. 0,999601) | | | Līguma nr. | 90 - 17 - 00029 | <table border="1"> <tr> <td>Mērogs</td> <td>Lapa</td> <td>Lapu skaits</td> </tr> <tr> <td>M 1 : 100</td> <td>7</td> <td>9</td> </tr> </table> | Mērogs | Lapa | Lapu skaits | M 1 : 100 | 7 | 9 |
| Mērogs | Lapa | Lapu skaits | | | | | | | | | |
| M 1 : 100 | 7 | 9 | | | | | | | | | |
| | | | Lapas nosaukums | DUBULTU IELAS ŠĶĒRSPROFILS 3 - 3 | | | | | | | |