


BŪVNICĪBAS IECERES PUBLISKĀ APSPIEŠANA
19.09.2022 - 21.10.2022

**Tirdzniecības un pakalpojumu ēka, Vienības gatve 147, Mārupe, Mārupes pag., Mārupes novads,
kadastra numurs 80760070385; kadastra apzīmējums 80760070385.**

1.STĀVA PLĀNS
M 1:100

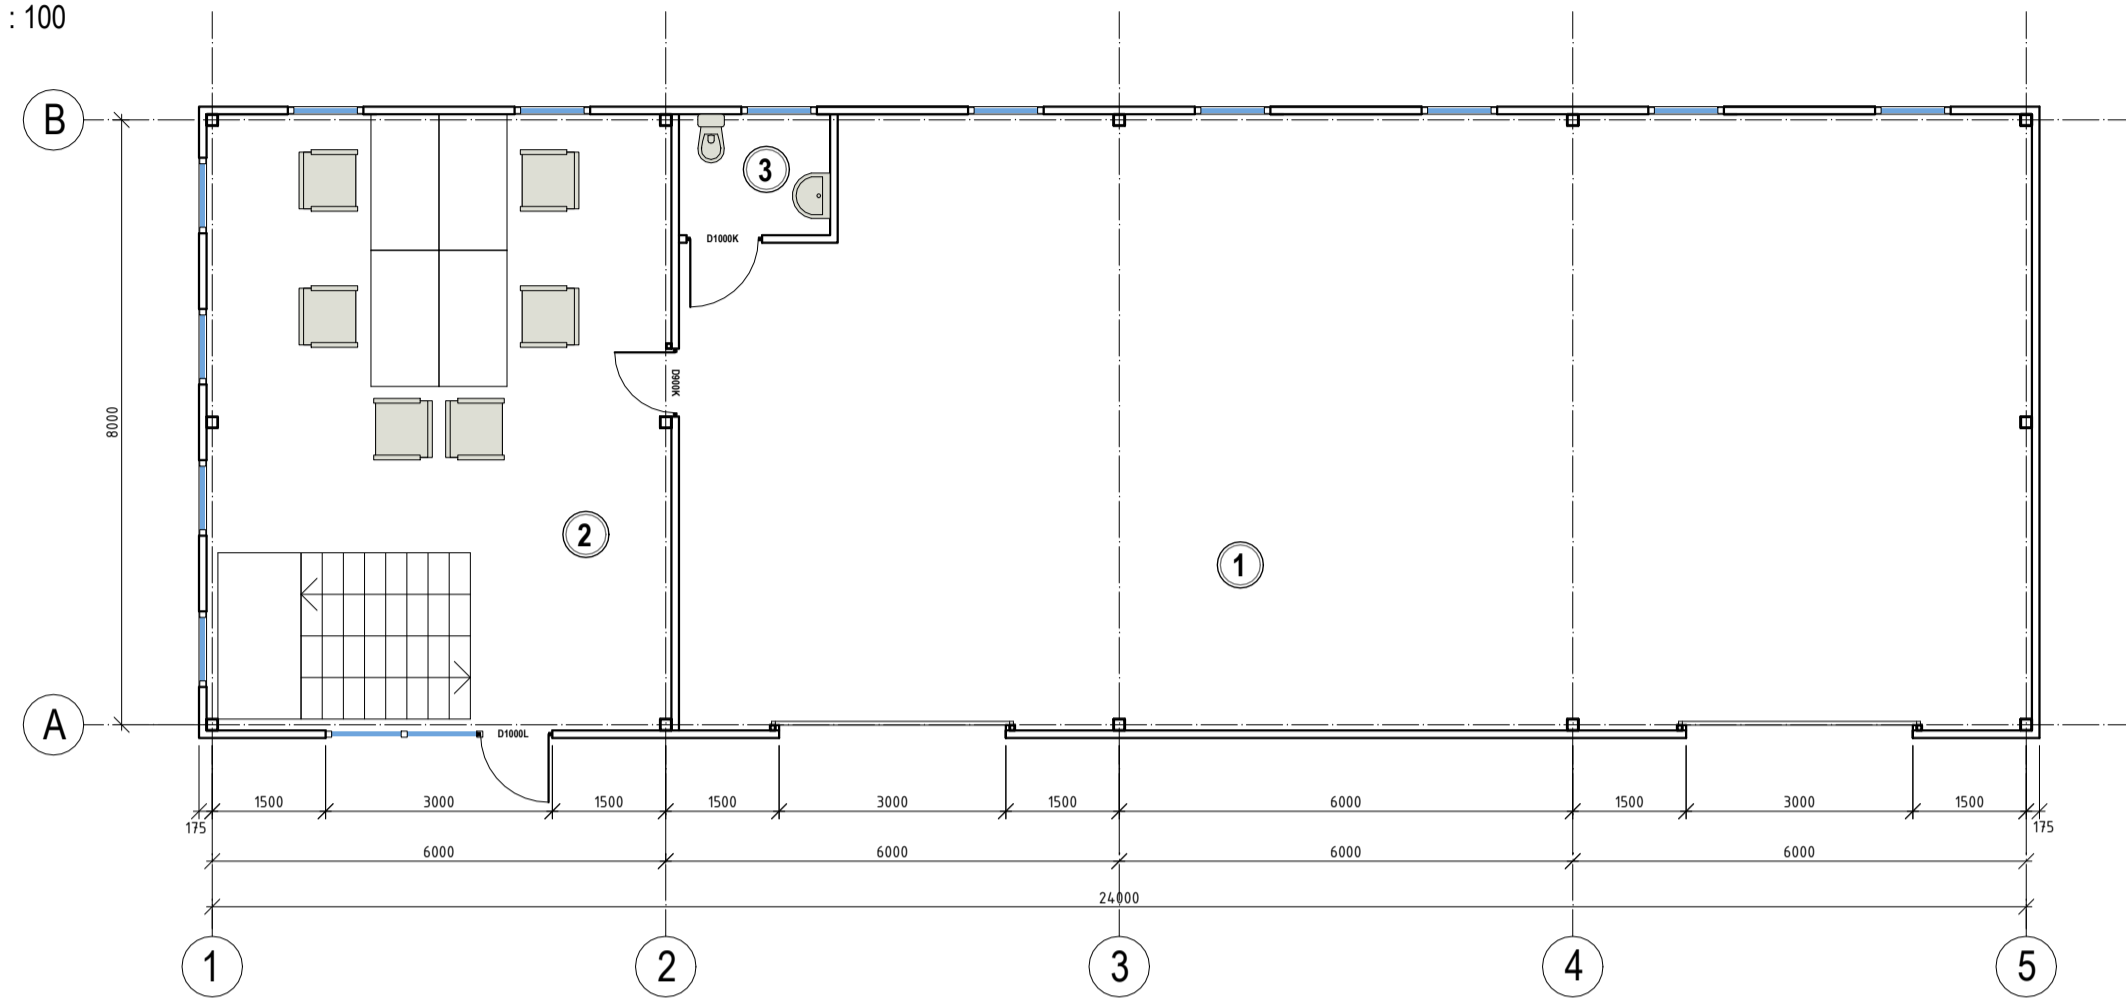



1. STĀVA EKSPLIKĀCIJA

N.p.k	NOSAUKUMS	TELPAS FUNKCIJA	m ²	KLASIFIKĀCIJA
1	VEIKĀLS	NEDZĪVJAMAĀ EKST.	142,1	
2	KABINETS	NEDZĪVJAMAĀ EKST.	50,0	1230
3	DŪŠA	NEDZĪVJAMAĀ EKST.	3,2	
Kopā:			195,3	



2. STĀVA EKSPLIKĀCIJA

N.p.k	NOSAUKUMS	TELPAS FUNKCIJA	m ²	KLASIFIKĀCIJA
1	KABINETS	NEDZĪVJAMAĀ EKST.	41,3	
Kopā:			41,3	

2.STĀVA PLĀNS
M 1:100

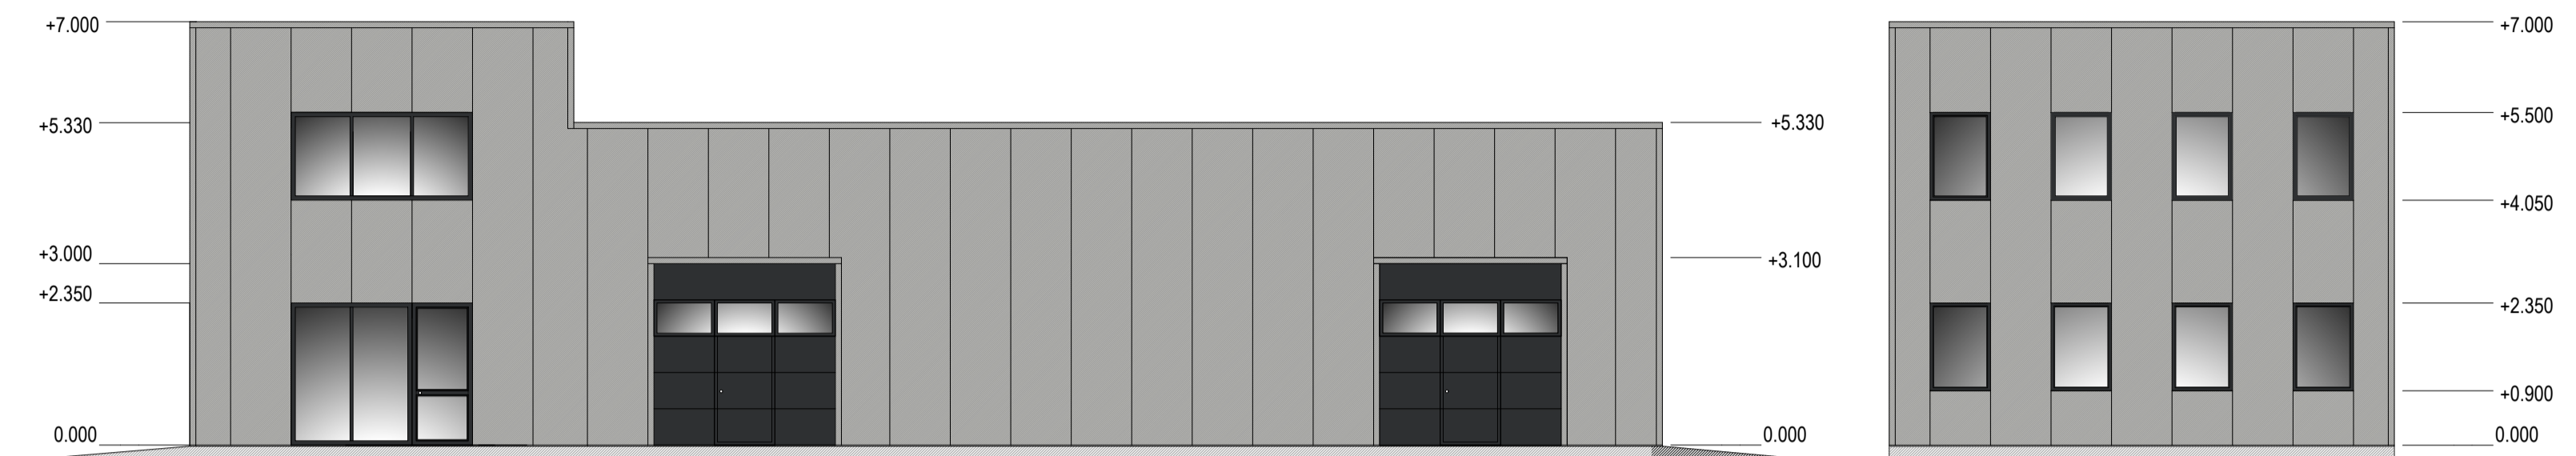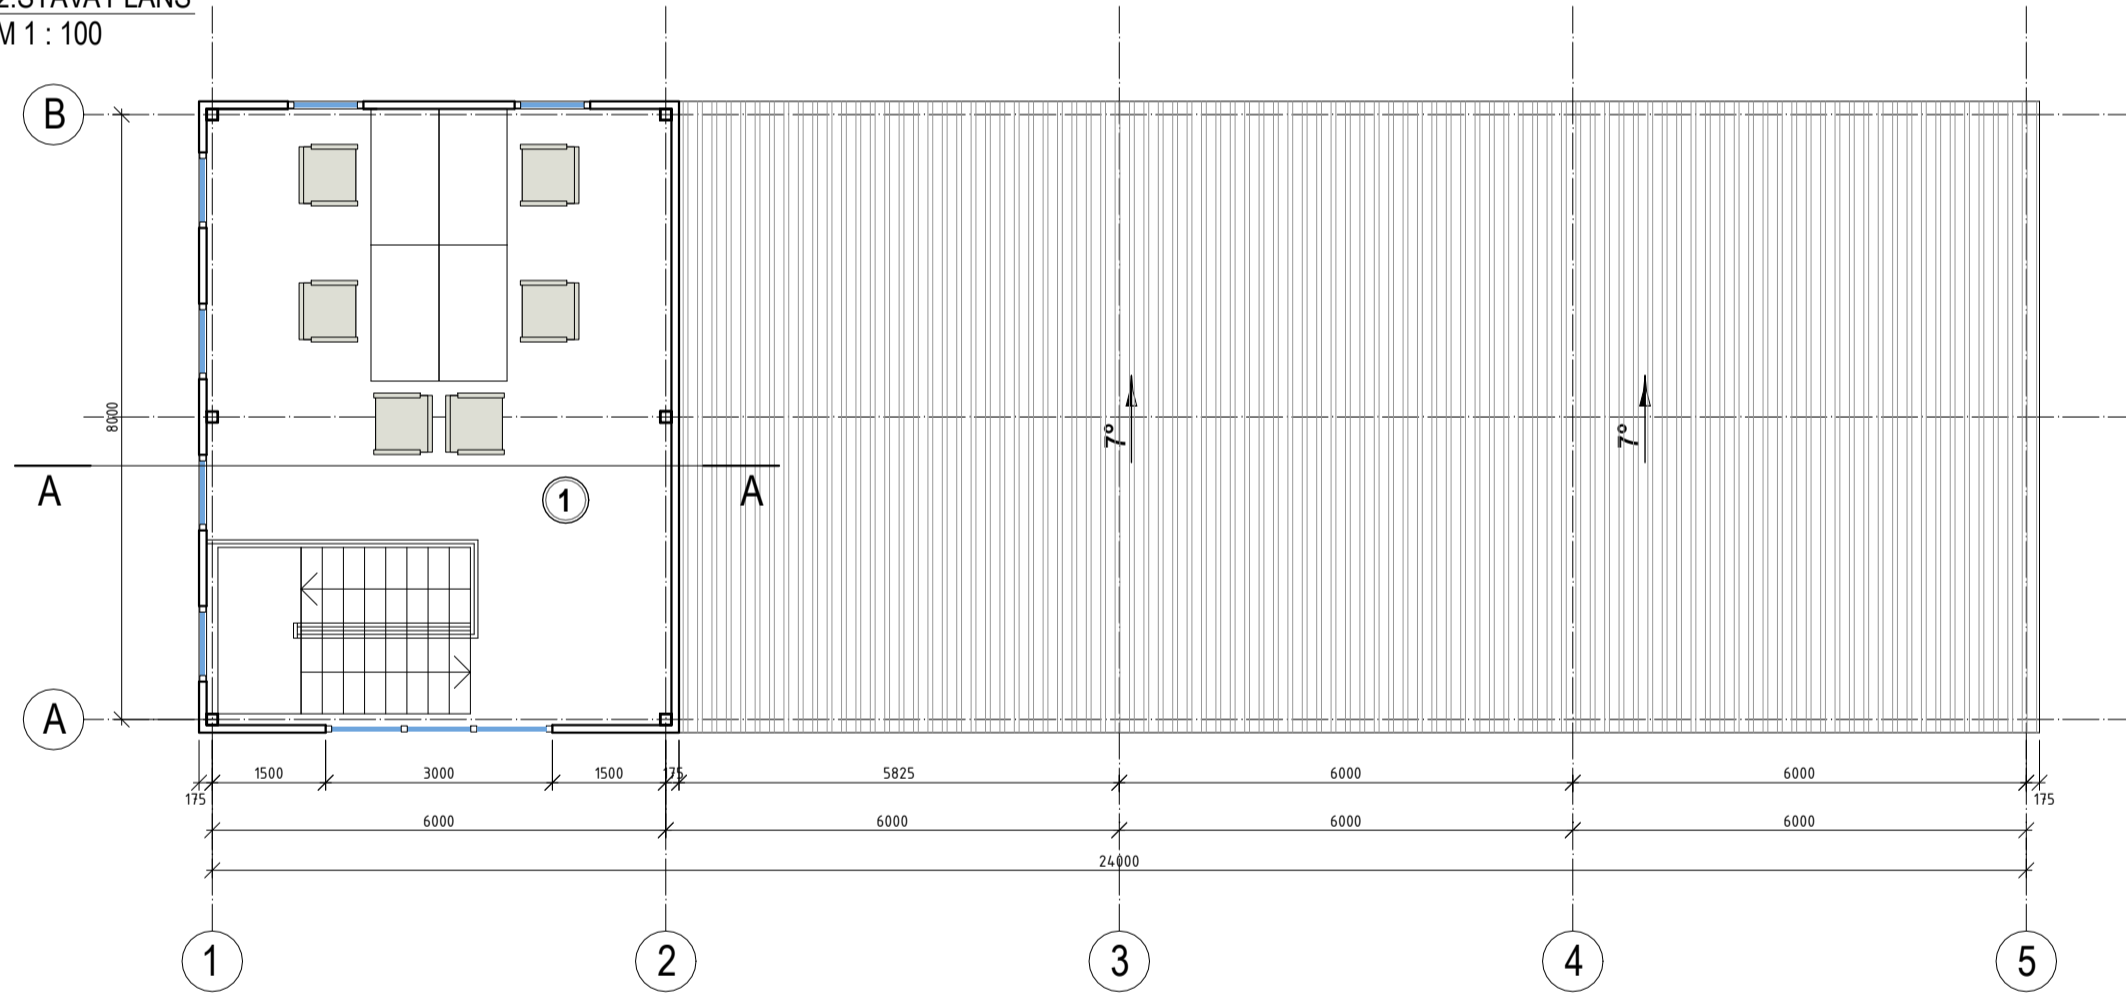


GRIEZUMI

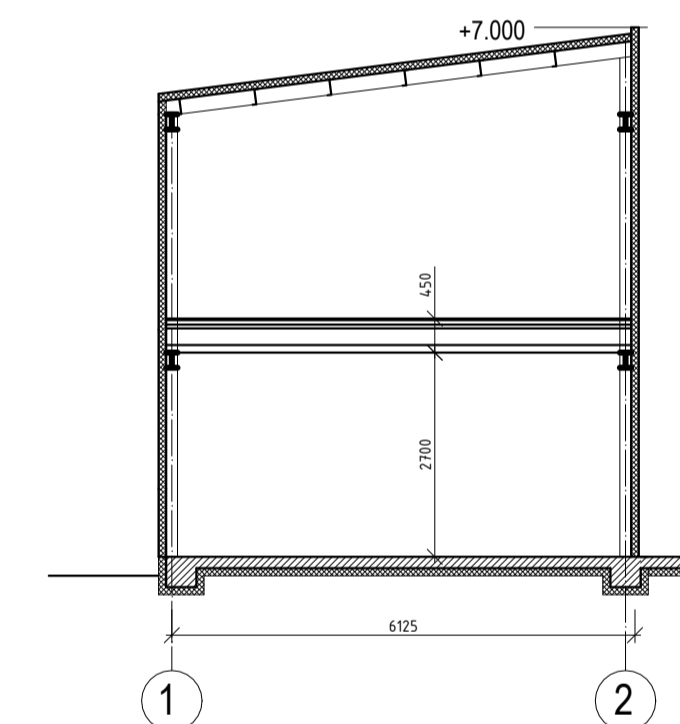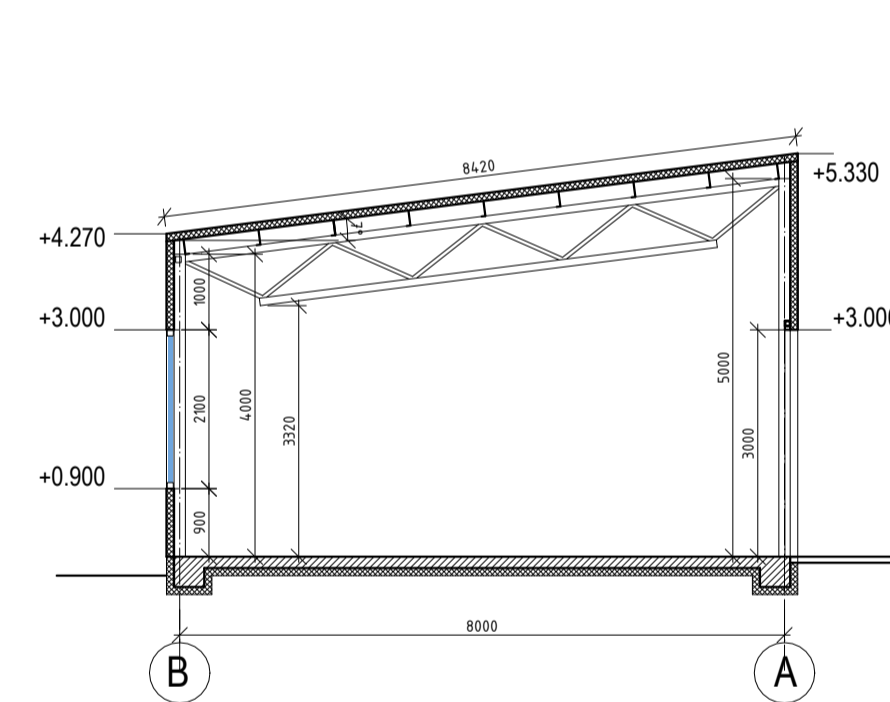

Būvniecības ierosinātājs:
Privātpersona

Būvprojekta izstrādātājs:
SIA "PILS M"
Reģ.Nr. 47703002196
Stabu iela 46/48-3, Rīga, LV-1011
birojs@pils.lv
Tālr.: +371 20222068

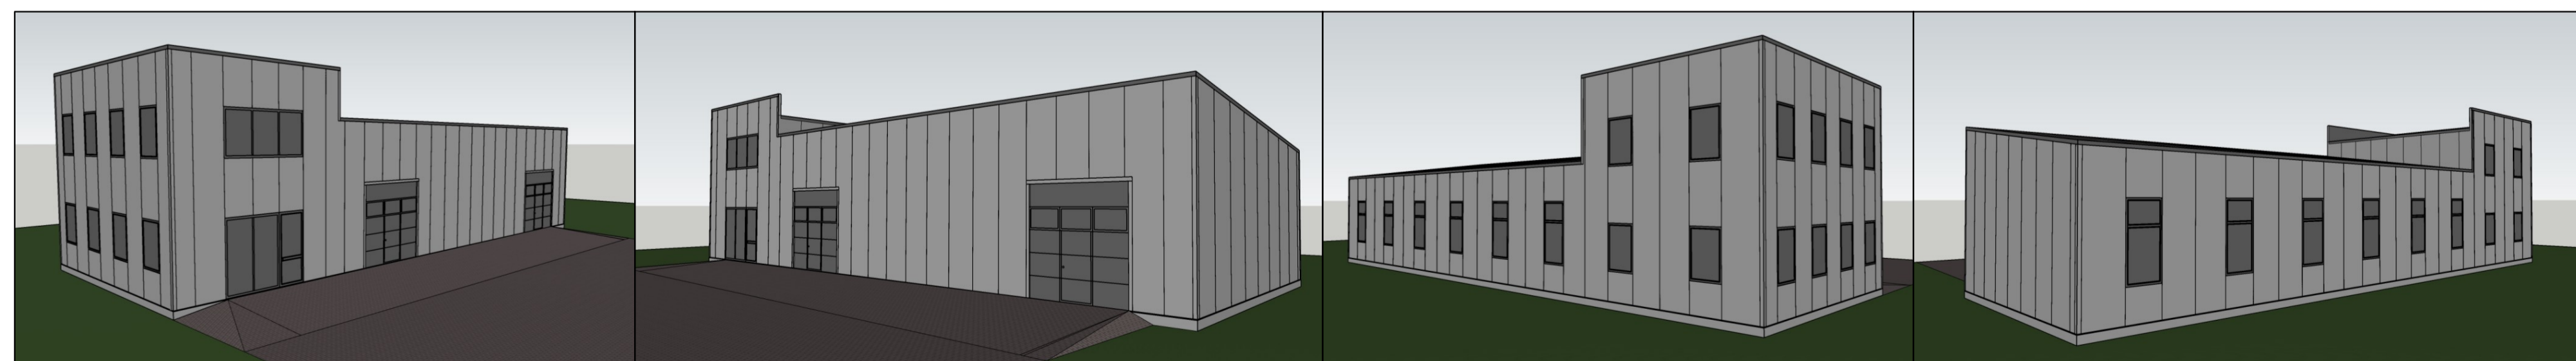

Informācija par būvniecības ieceri pieejama:

**Mārupes novada Domes vestibālā,
Daugavas ielā 29, Mārupē, Mārupes novadā no 19.09.2022. līdz 21.10.2022.
Būvniecības ieceres publiskās apspriešanas sapulces norises vieta un laiks:
2022. gada 3. oktobris, plkst. 17:00, Mārupes novada Domes vestibils, Daugavas iela 29,
Mārupe, Mārupes novads.**

Atsauksmju iesniegšanas termiņš un adrese:

**Atsauksmes var iesniegt līdz 2022. gada 21. oktobrim, Mārupes novada
būvvaldē - Mazcenu alejā 35, Jaunmārupē vai Mārupes novada Domē -
Daugavas ielā 29, Mārupē, Mārupes novadā, LV-2167, anketas iesniegšana:
marupe.bv@marupe.lv, tālrunis 67149863**

