


Saskaņojošā organizācija	Komunikācijas	Saskaņotājs	Saskaņotāja paraksts	Datums	Piezīmes
Valsts SIA "Zemkopības ministrijas nekustamie īpašumi" Zemgales reģiona meliorācijas nodaļas Rīgas sektors	Meliorācijas sistēmas	A.Ābele	Saskaņotāja paraksts	15.09.2017.	Nr. 3356/A17
A/s "Sadales tīkls"	elektrokabeļi	K.Kalniņš	Saskaņotāja paraksts	14.09.2017.	
A/s "Latvijas Gāze"	gāzes vadi	G.Graudiņš	Saskaņotāja paraksts	14.09.2017.	
SIA "Lattelecom"	sakaru kabeļi	A.Savickis	Saskaņotāja paraksts	14.09.2017.	Nr. 22/3983
AS "Mārupes komunālie pakalpojumi"	ūdens, kan., siltumtīkli	J.Bistrovs	Saskaņotāja paraksts	14.09.2017.	
SIA "Latvijas Mobilais Telefons"	sakaru kabeļi	E.Rubins	Saskaņotāja paraksts	05.10.2017.	
Mārupes novada domes elektroinženieris	apgāsmes kabeļi	N.Kārklis	Saskaņotāja paraksts	04.10.2017.	
VAS "Latvijas Valsts radio un televīzijas centrs"	elektronisko sakaru tīkli	E.Hāns	Saskaņotāja paraksts	15.09.2017.	UV-9000.edoc

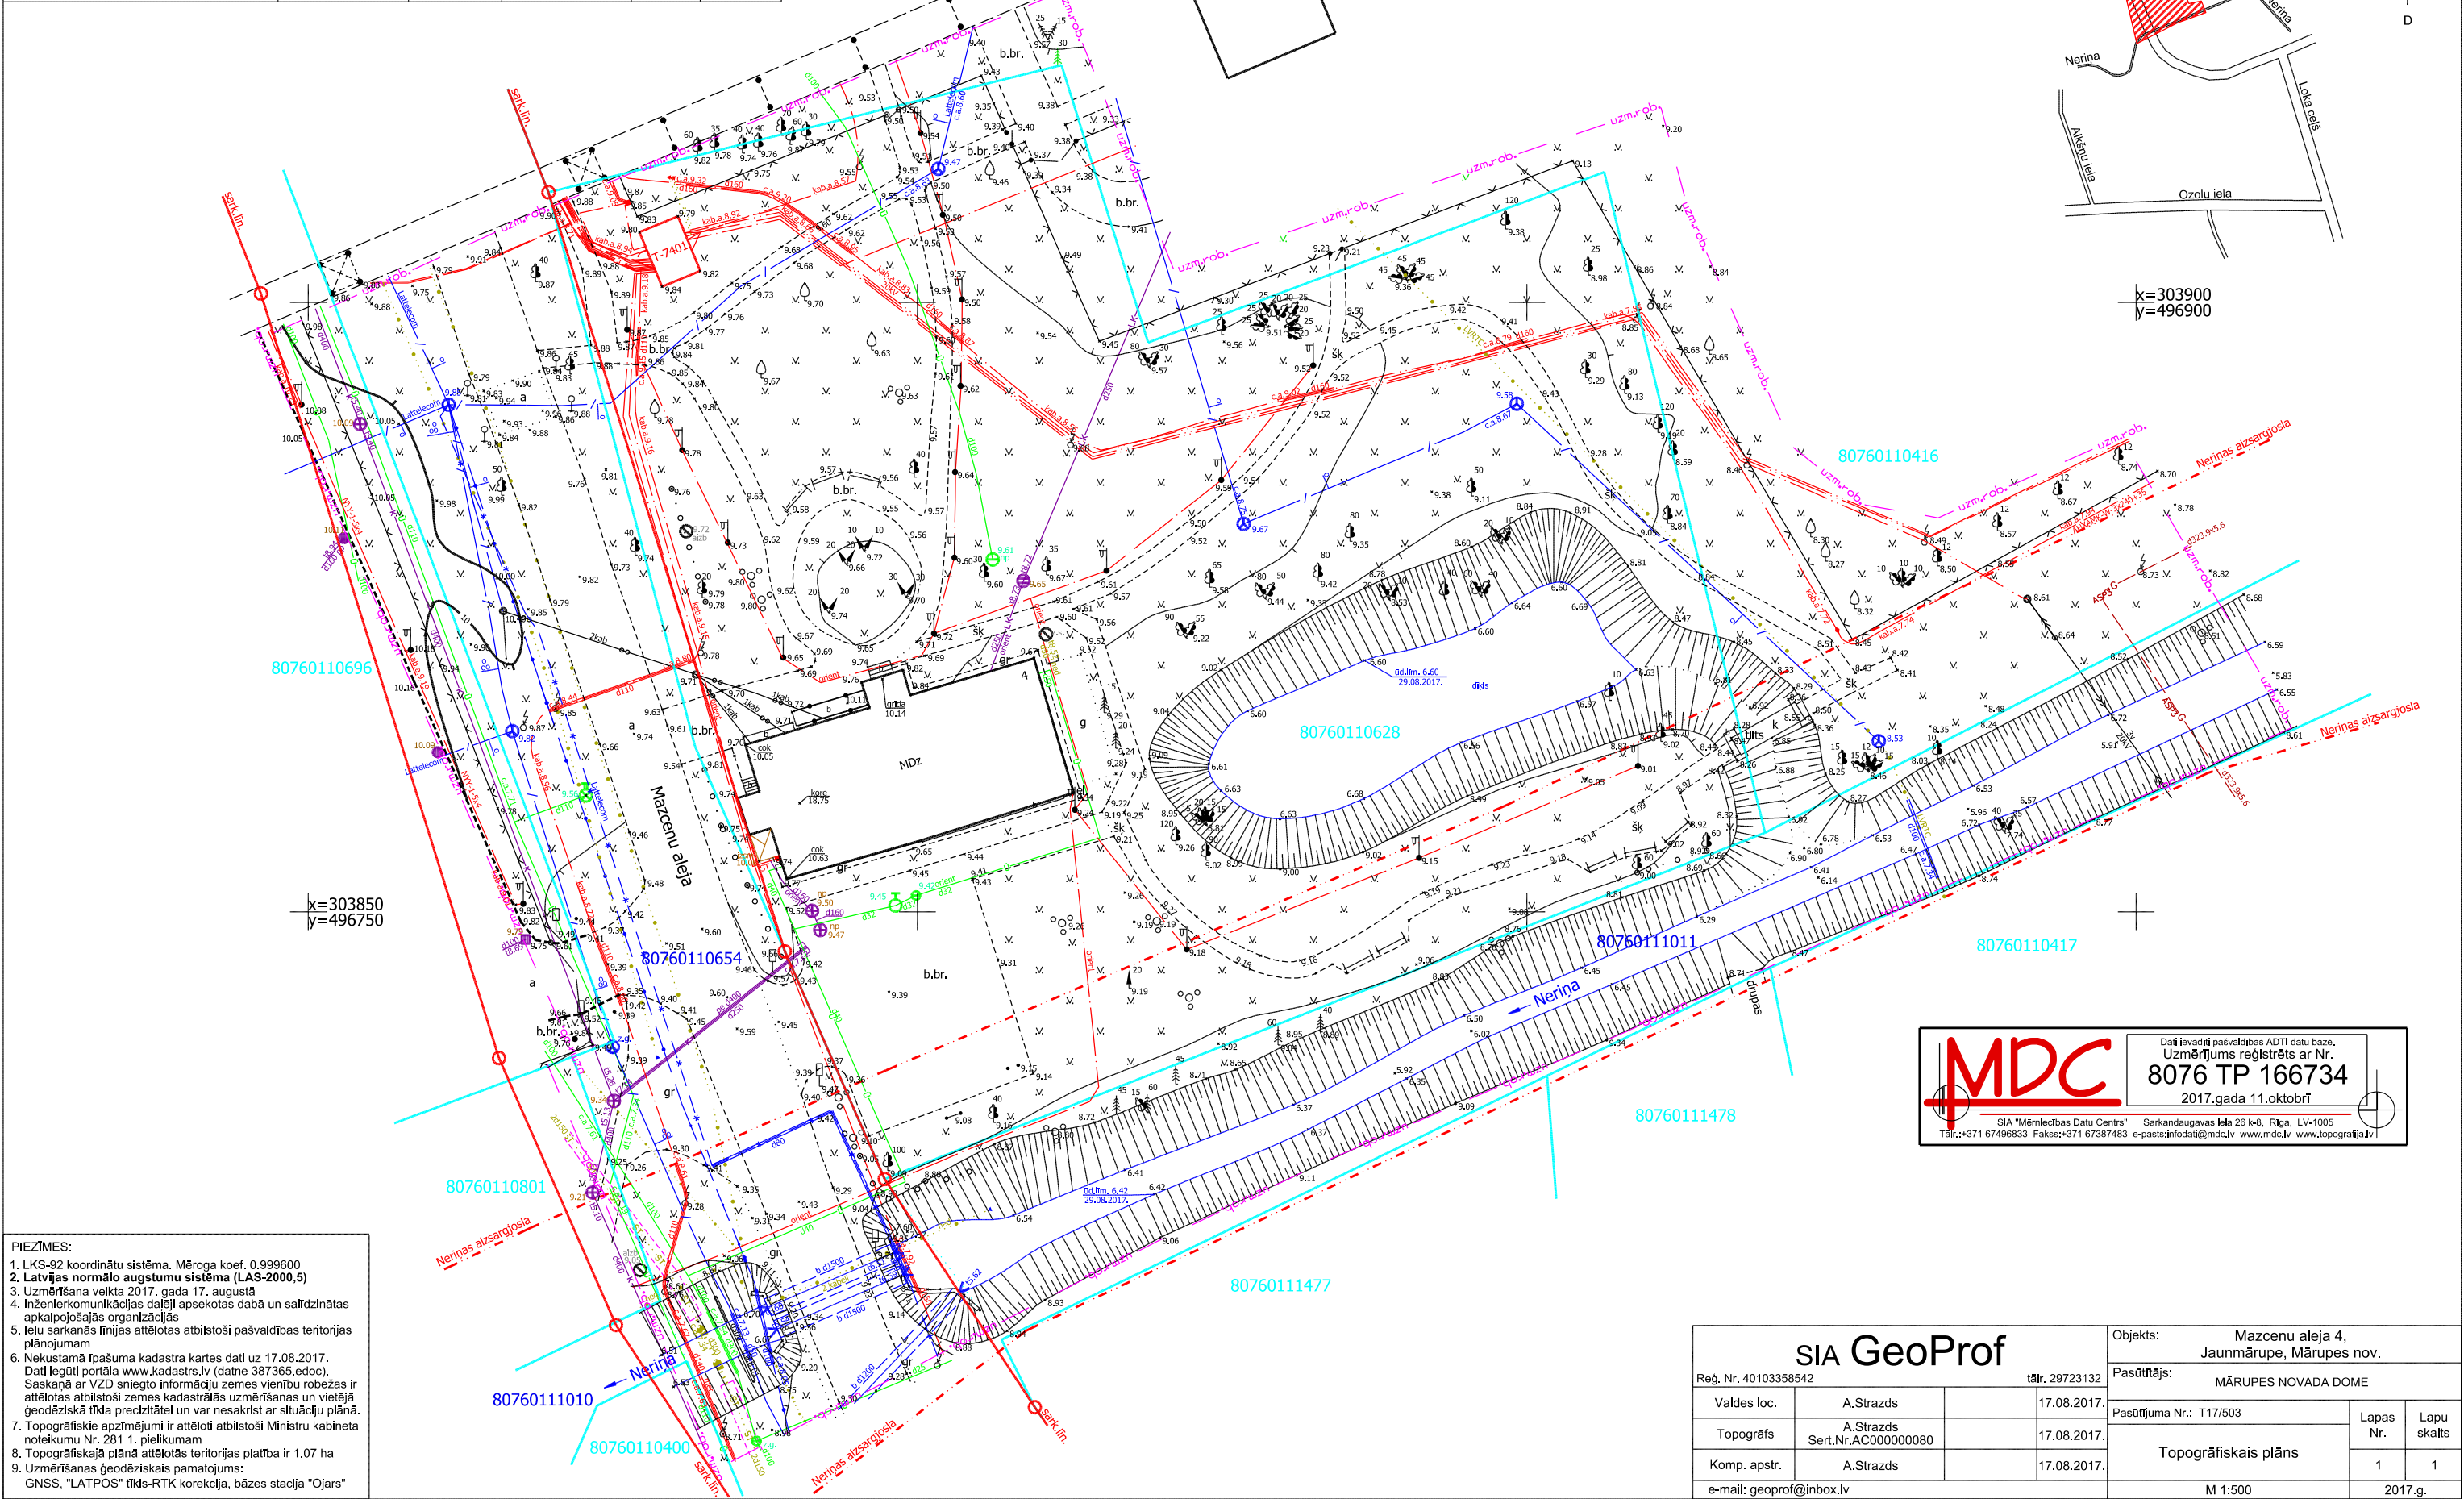

MDC

SIA "Mērniecības Datu Centrs" Sankaugavas iela 26 k-8, Rīga, LV-1005
Tālr.: +371 67496833 Fakss: +371 67387463 e-pasts: info@mdc.lv www.mdc.lv www.topografija.lv

Dati ievadīti pašvaldības ADT1 datu bāzē.
Uzmērījums reģistrēts ar Nr.
8076 TP 166734
2017.gada 11.oktobrī

SIA GeoProf				Objekts: Mazcenu aleja 4, Jaunmārupe, Mārupes nov.		
Reģ. Nr. 40103358542		tālr. 29723132		Pasūtītājs: MĀRUPES NOVADA DOME		
Valdes loc.	A.Strazds		17.08.2017.	Pasūtījuma Nr.: T17/503		
Topogrāfs	A.Strazds Sert.Nr.AC000000080		17.08.2017.	Topogrāfiskais plāns	Lapas Nr.	Lapu skaits
Komp. apstr.	A.Strazds		17.08.2017.		1	1
e-mail: geoprof@inbox.lv				M 1:500		2017.g.