


1. stāva plāns
M 1:100

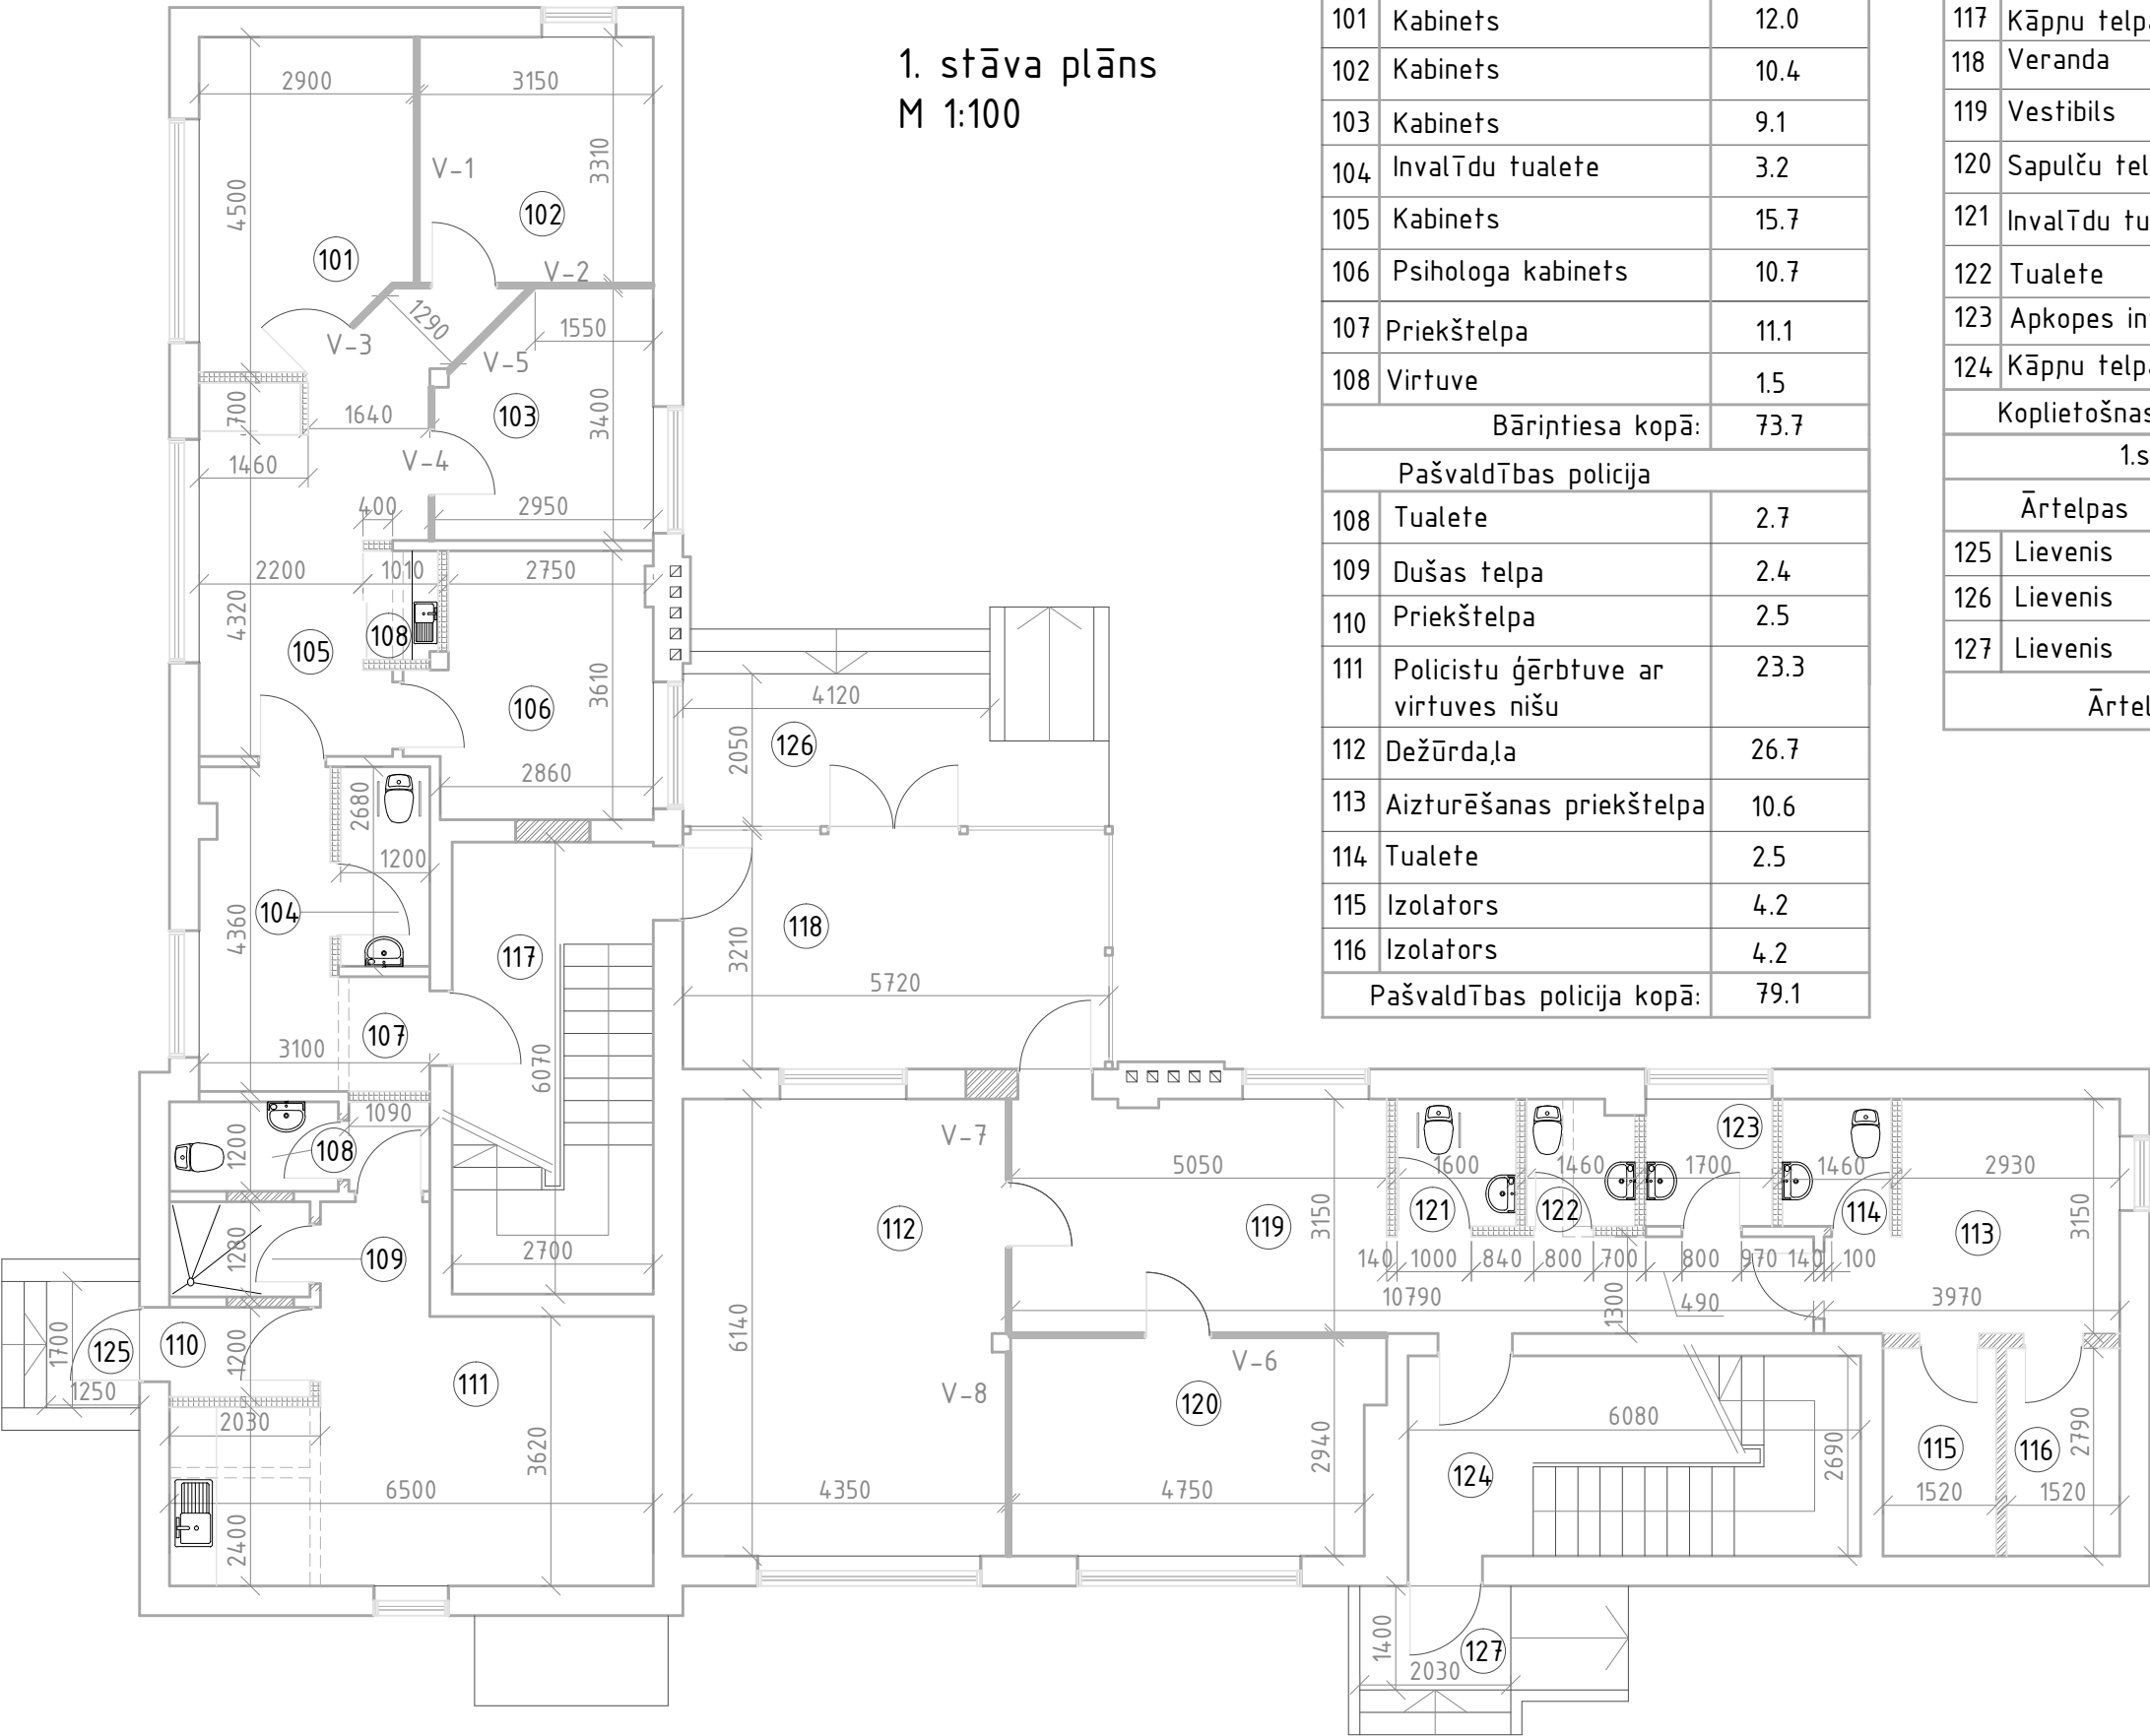

Bāriertiesa		
101	Kabinets	12.0
102	Kabinets	10.4
103	Kabinets	9.1
104	Invalīdu tualete	3.2
105	Kabinets	15.7
106	Psihologa kabinets	10.7
107	Priekštelpa	11.1
108	Virtuve	1.5
Bāriertiesa kopā:		73.7
Pašvaldības policija		
108	Tualete	2.7
109	Dušas telpa	2.4
110	Priekštelpa	2.5
111	Policistu ģērbtuve ar virtuves nišu	23.3
112	Dežūrdarba	26.7
113	Aizturēšanas priekštelpa	10.6
114	Tualete	2.5
115	Izolators	4.2
116	Izolators	4.2
Pašvaldības policija kopā:		79.1

Koplietošanas telpas		
117	Kāpņu telpa	16.4
118	Veranda	18.4
119	Vestibils	23.3
120	Sapulču telpa	14.2
121	Invalīdu tualete	2.7
122	Tualete	2.4
123	Apkopes inventāra telpa	2.9
124	Kāpņu telpa	16.4
Koplietošanas telpas kopā:		96.7
1.stāvs kopā:		249.5
Ārtelpas		
125	Lievenis	2.1
126	Lievenis	10.3
127	Lievenis	2.8
Ārtelpas kopā		15.2

- Pieņemtie apzīmējumi:
- demontējamās nenesošās sienas
 - ===== aizmūrējamās ailes
 - ===== izveidojamās durvjaillas mūra nenesošās starpsienās
 - ===== jaunbūvējamās mūra nenesošās starpsienas
 - ===== jaunbūvējamās nenesošās starpsienas reģipša konstrukcijā
 - ===== stiklotas vitrīnas

SIA "JAUNPILS PROJEKTS"				PASŪTĪTĀJS		2017-AR							
				Mārupes novada Dome Reģ.nr. 900 000 12827									
				OBJEKTS		PASŪTĪTUMA NR. 397/17		STADIJA		LAPA	LAPAS		
BŪVPR.VAD.		U.PRIEDNIEKS				26.04.2017.		BP		1		10	
ARHITEKTS		O.IEVIŅŠ				26.04.2017.							