


2. stāva plāns
M 1:100

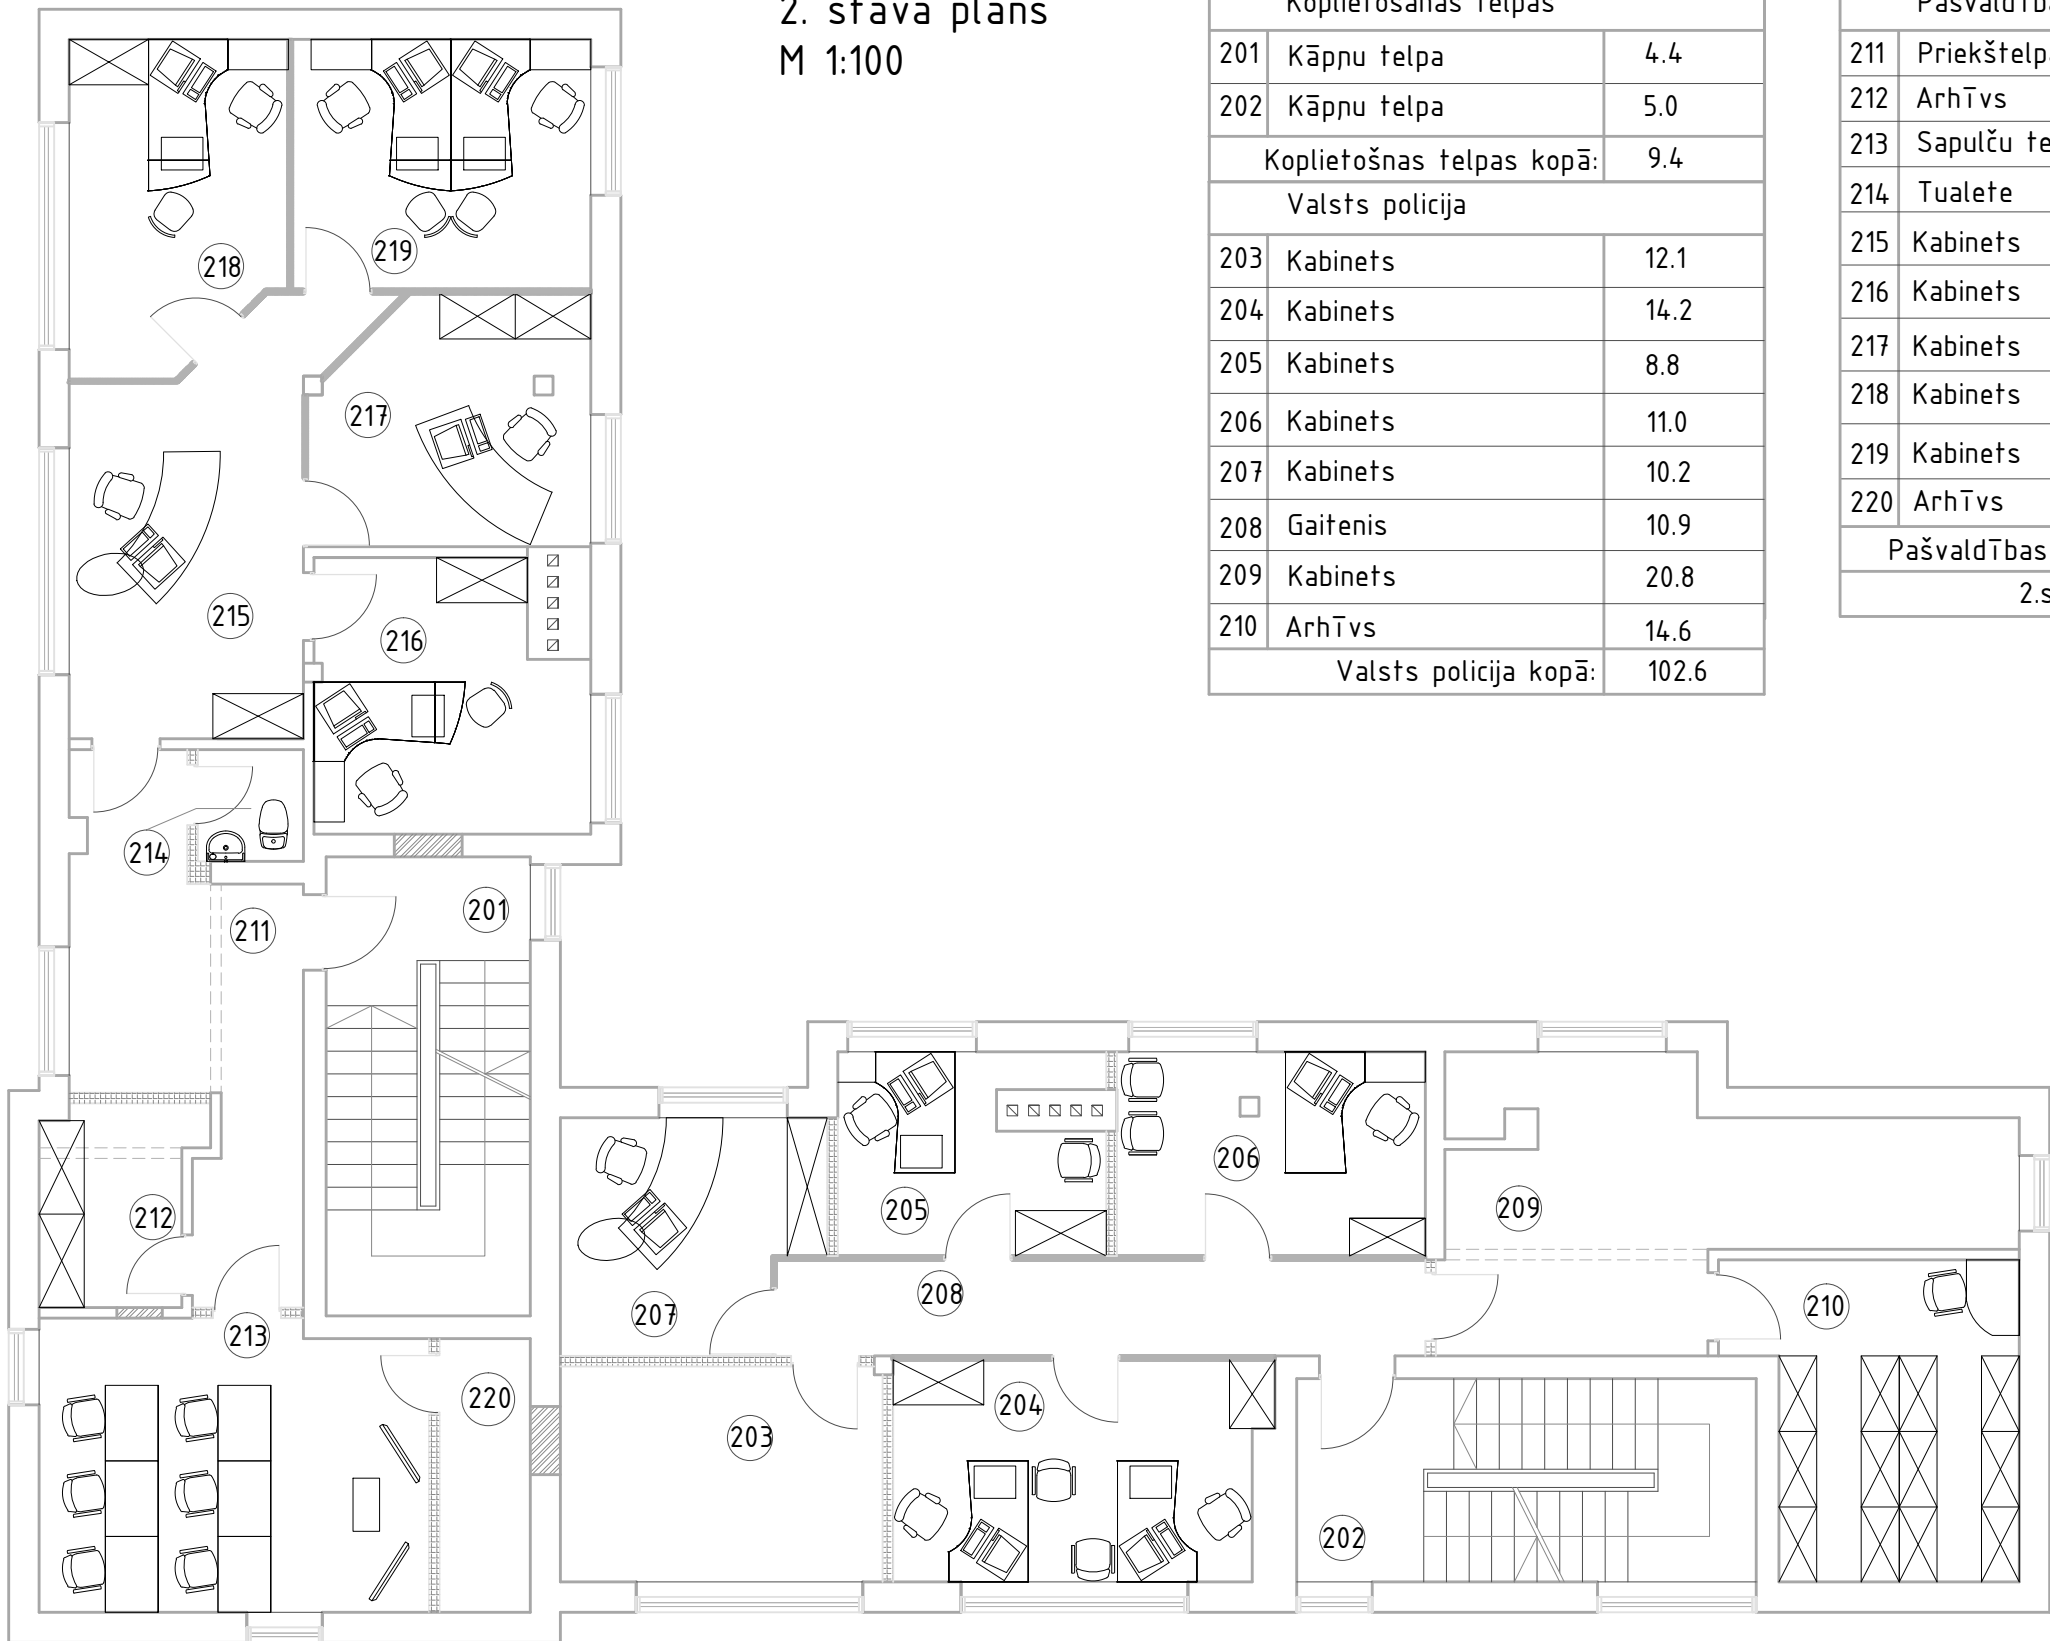

Koplietošanas telpas		
201	Kāpņu telpa	4.4
202	Kāpņu telpa	5.0
Koplietošanas telpas kopā:		9.4
Valsts policija		
203	Kabinets	12.1
204	Kabinets	14.2
205	Kabinets	8.8
206	Kabinets	11.0
207	Kabinets	10.2
208	Gaitenis	10.9
209	Kabinets	20.8
210	Arhīvs	14.6
Valsts policija kopā:		102.6

Pašvaldības policija		
211	Priekštelpa	15.1
212	Arhīvs	5.2
213	Sapulču telpa	19.6
214	Tualete	2.1
215	Kabinets	16.7
216	Kabinets	12.3
217	Kabinets	11.6
218	Kabinets	12.0
219	Kabinets	13.1
220	Arhīvs	4.3
Pašvaldības policija kopā:		112.0
2.stāvs kopā:		224.0

Pienemtie apzīmējumi:

- demontējamās nenesošās sienas
- ===== aizmūrējamās ailes
- ===== izveidojamās durvjailas mūra nenesošās starpsienās
- ===== jaunbūvējamās mūra nenesošās starpsienas
- ===== jaunbūvējamās nenesošās starpsienas reģipša konstrukcijā
- ===== stiklotas vitrīnas

SIA "JAUNPILS PROJEKTS"				PASŪTĪTĀJS		2017-AR			
				Mārupes novada Dome Reģ.nr. 900 000 12827					
BŪVPR.VAD.	U.PRIEDNIEKS		26.04.2017.	OBJEKTS ADMINISTRATĪVĀ ĒKA Konrādu iela 15, Mārupe		PASŪTĪJUMA NR. 397/17	STADIJA	LAPA	LAPAS
ARHITEKTS	O.IEVIŅŠ		26.04.2017.			BP	5	10	
				2. STĀVA MĒBEĻU IZVIETOJUMA PLĀNS		M 1:100			