






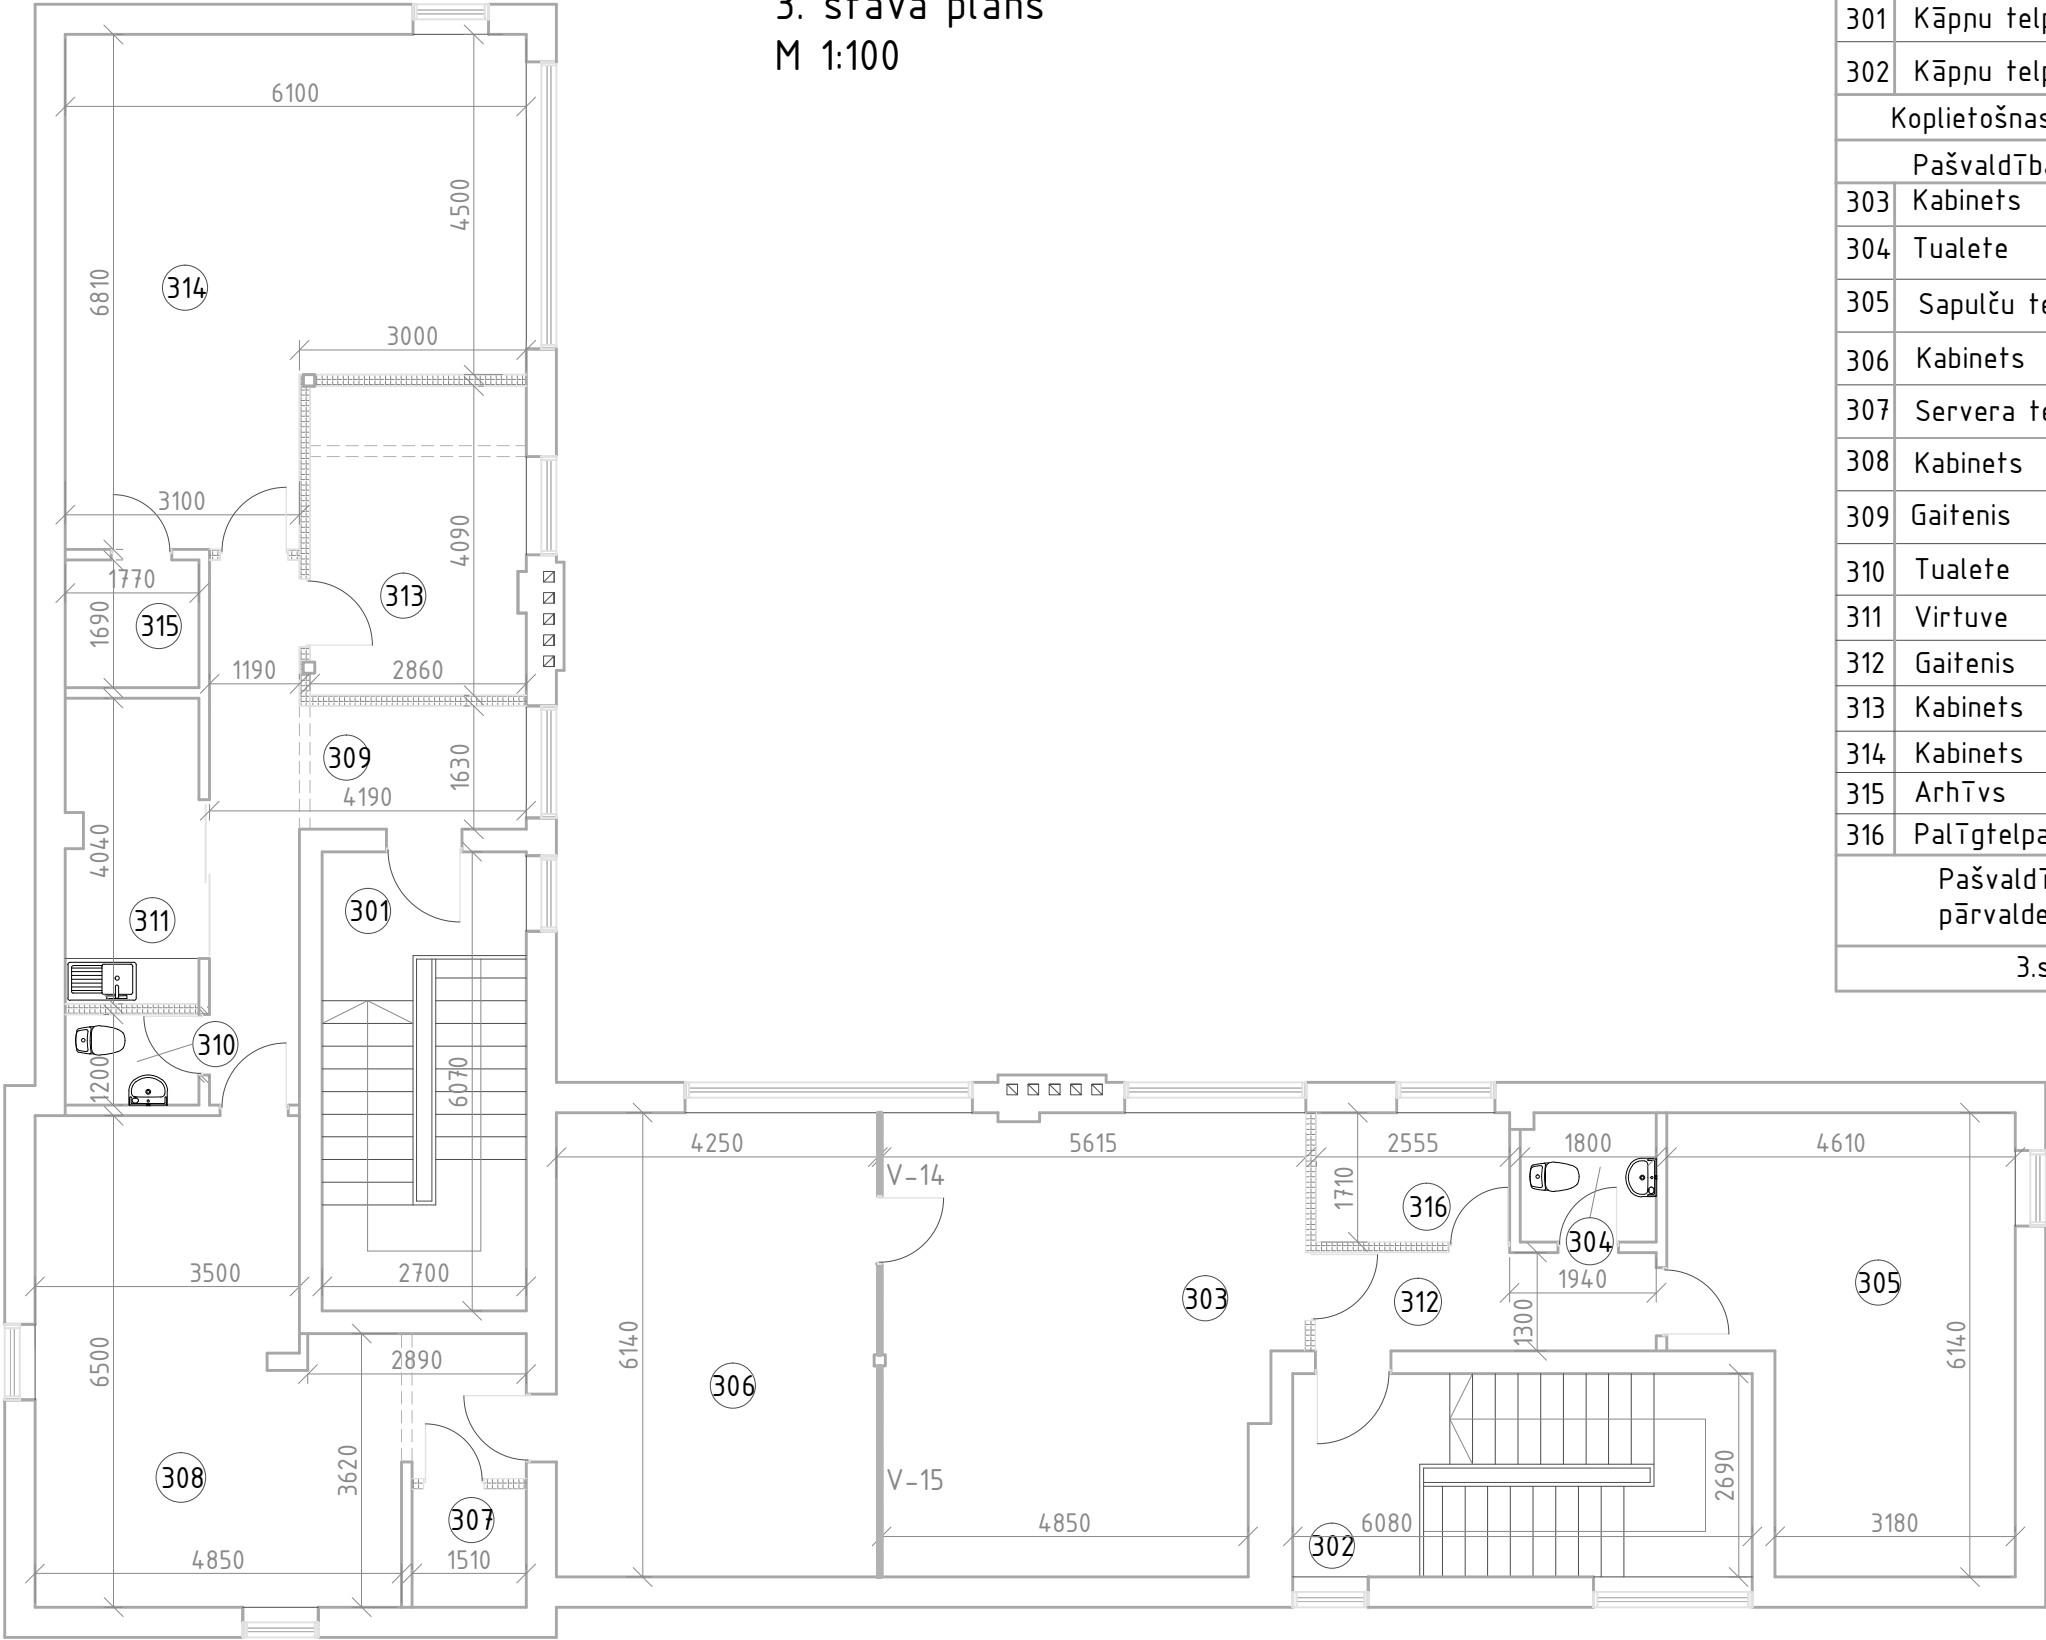

3. stāva plāns
M 1:100



Pienemtie apzīmējumi:

-  demontējamas nenesošās sienas
-  aizmūrējamas ailas
-  izveidojamas durvjailas mūra nenesošās starpsienās
-  jaunbūvējamas mūra nenesošās starpsienas
-  jaunbūvējamas nenesošās starpsienas režģiša konstrukcijā
-  stiklotas vitrīnas

| Nr. | Nosaukums | Platība m ² |
|------------------------------------|---------------|------------------------|
| Koplietošanas telpas | | |
| 301 | Kāpņu telpa | 4.4 |
| 302 | Kāpņu telpa | 5.0 |
| Koplietošanas telpas kopā: | | 9.4 |
| Pašvaldības īpašumu pārvalde | | |
| 303 | Kabinets | 32.4 |
| 304 | Tualete | 3.0 |
| 305 | Sapulču telpa | 24.0 |
| 306 | Kabinets | 26.1 |
| 307 | Servera telpa | 2.4 |
| 308 | Kabinets | 30.6 |
| 309 | Gaitenis | 13.5 |
| 310 | Tualete | 2.1 |
| 311 | Virtuve | 7.0 |
| 312 | Gaitenis | 5.9 |
| 313 | Kabinets | 11.6 |
| 314 | Kabinets | 34.6 |
| 315 | Arhīvs | 3.0 |
| 316 | Palīgtelpa | 4.4 |
| Pašvaldības īpašumu pārvalde kopā: | | 200.6 |
| 3.stāvs kopā: | | 210.0 |

| | | | | | | | | | |
|-------------------------|--------------|--|-------------|---|--|--------------------------|---------|------|-------|
| SIA "JAUNPILS PROJEKTS" | | | | PASŪTĪTĀJS | | 2017-AR | | | |
| | | | | Mārupes novada Dome Reģ.nr. 900 000 12827 | | | | | |
| | | | | OBJEKTS | | PASŪTĪJUMA NR. 397/17 | STADIJA | LAPA | LAPAS |
| BŪVPR.VAD. | U.PRIEDNIEKS | | 26.04.2017. | ADMINISTRATĪVĀ ĒKA Konrādu iela 15, Mārupe | | | BP | 3 | 10 |
| ARHITEKTS | O.IEVIŅŠ | | 26.04.2017. | | | | | | |
| | | | | 3. STĀVA PLĀNS | | | M 1:100 | | |
| | | | | | | | | | |