


3. stāva plāns
M 1:100

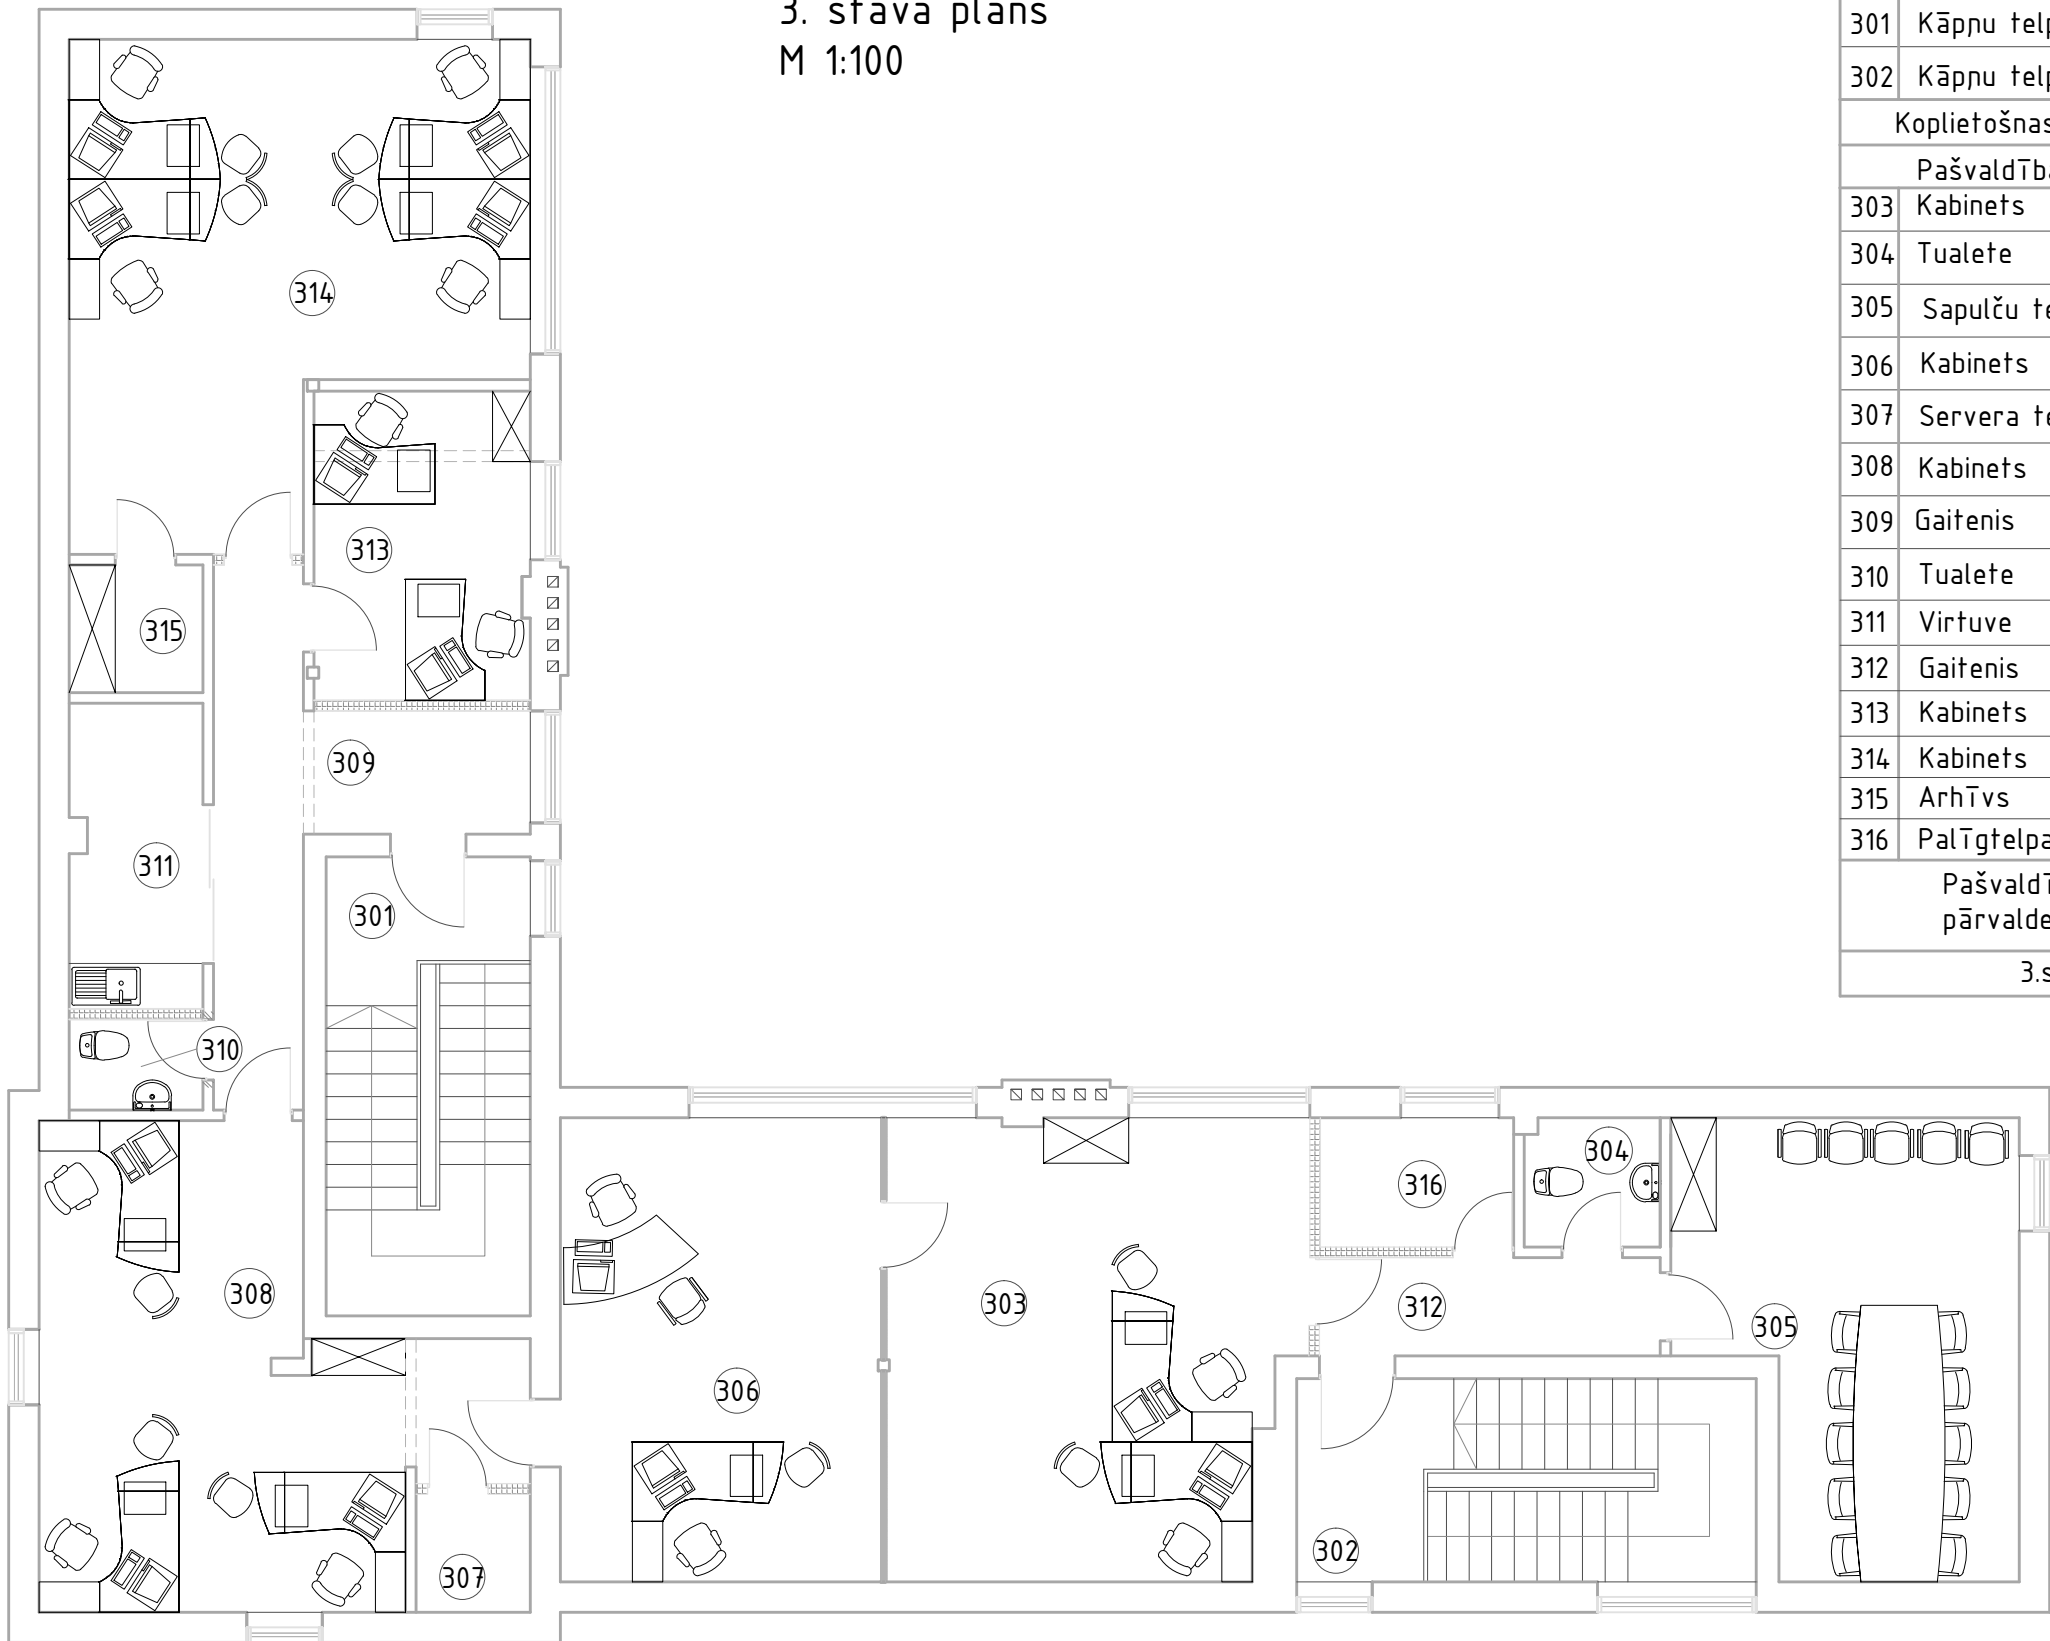

Nr.	Nosaukums	Platība m²
Koplietošanas telpas		
301	Kāpņu telpa	4.4
302	Kāpņu telpa	5.0
Koplietošanas telpas kopā:		9.4
Pašvaldības ģpašumu pārvalde		
303	Kabinets	32.4
304	Tualete	3.0
305	Sapulču telpa	24.0
306	Kabinets	26.1
307	Servera telpa	2.4
308	Kabinets	30.6
309	Gaitenis	13.5
310	Tualete	2.1
311	Virtuve	7.0
312	Gaitenis	5.9
313	Kabinets	11.6
314	Kabinets	34.6
315	Arhīvs	3.0
316	Palīgtelpa	4.4
Pašvaldības ģpašumu pārvalde kopā:		200.6
3.stāvs kopā:		210.0

- Pieņemtie apzīmējumi:
- demontējamās nenesošās sienas
 - ===== aizmūrējamās aīlas
 - — — — — izveidojamās durvjailas mūra nenesošās starpsienās
 - ////////// jaunbūvējamās mūra nenesošās starpsienas
 - jaunbūvējamās nenesošās starpsienas režģpša konstrukcijā
 - stiklotās vitrīnas

SIA "JAUNPILS PROJEKTS"				PASŪTĪTĀJS		Mārupes novada Dome Reģ.nr. 900 000 12827			2017-AR		
				OBJEKTS					PASŪTĪJUMA NR. 397/17		STADIJA
BŪVPR.VAD.	U.PRIEDNIEKS		26.04.2017.	ADMINISTRATĪVĀ ĒKA Konrādu iela 15, Mārupe				BP	6	10	
ARHITEKTS	O.IEVIŅŠ		26.04.2017.								
				3. STĀVA MĒBEĻU IZVIETOJUMA PLĀNS				M 1:100			