




Pieņemtie apzīmējumi:

- - - - - esošās uzmērītās īpašumu robežas
- · - · - esošās ierādītās īpašumu robežas
- · - - - esošās projektētās īpašumu robežas
- jaunveidojamo zemes vienību robežas
- ielu sarkanās līnijas un to lūzumpunktu numuri
- "1" jaunveidojamo zemes vienību Nr. pēc kārtas

Ielu sarkano līniju lūzumpunktu koordinātes

Nr.	X	Y	Nr.	X	Y
1	310910.47	492757.87	26	310733.57	492700.72
2	310906.76	492759.24	27	310757.11	492676.23
3	310920.18	492784.14	28	310760.31	492679.39
4	310909.91	492779.41	29	310801.27	492719.96
5	310905.47	492781.05	30	310776.29	492745.95
6	310855.53	492723.45	31	310875.97	492841.75
7	310789.67	492655.22	32	310867.78	492850.52
8	310782.38	492647.66	33	310888.27	492869.11
9	310616.54	492475.86	34	310897.52	492861.30
10	310625.02	492467.37	35	310922.79	492923.22
11	310580.99	492441.66	36	310921.27	492930.12
12	310574.63	492418.89	37	310916.60	492933.10
13	310570.59	492423.08	38	310929.52	492944.82
14	310564.48	492438.41	39	310930.03	492938.77
15	310556.71	492441.48	40	310942.05	492931.10
16	310548.42	492431.85	41	310921.54	492898.95
17	310481.30	492547.43	42	310923.60	492893.17
18	310490.85	492554.88	43	310909.50	492880.08
19	310509.27	492523.18	44	310916.94	492882.73
20	310521.39	492502.29	45	310942.89	492874.20
21	310523.04	492511.26	46	310947.99	492864.10
22	310516.94	492521.77	47	310946.64	492885.60
23	310573.36	492567.55	48	310956.74	492890.70
24	310581.31	492558.55	49	310997.44	493014.51
25	310729.33	492700.81	50	310933.89	492821.21

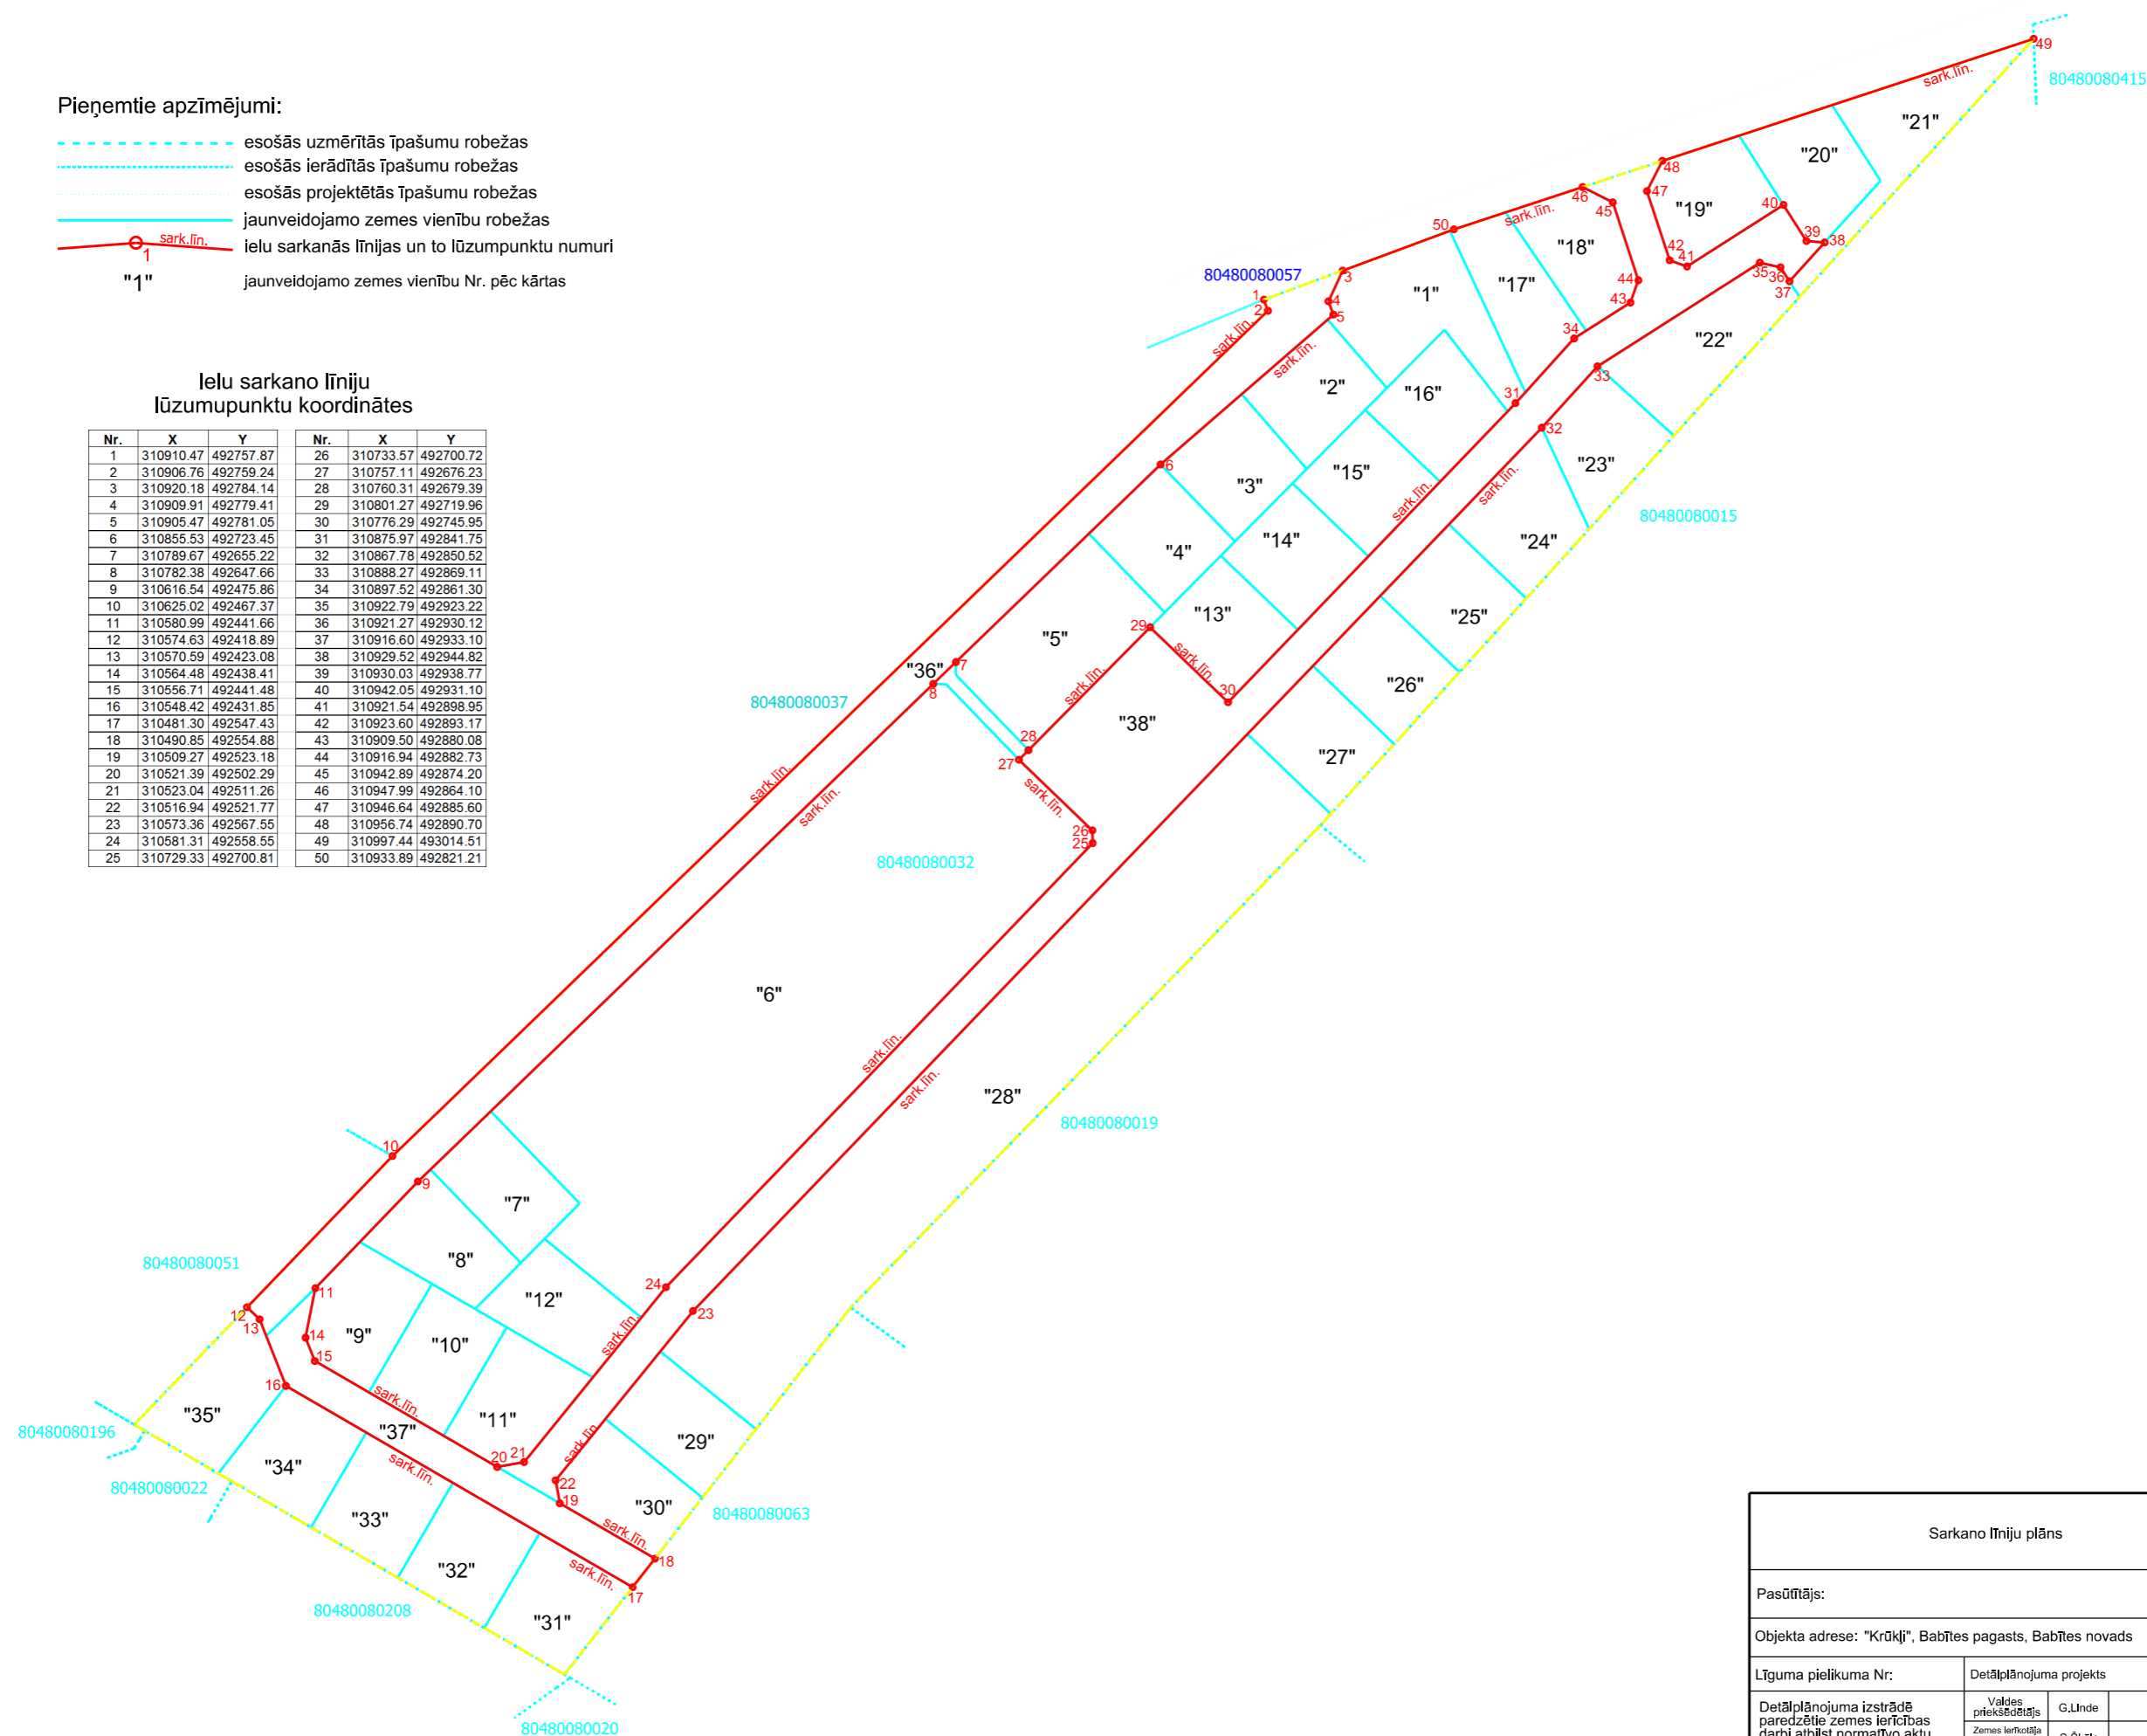

Sarkano līniju plāns		Lapa	Lapas	Mērogs
		1.	1	1:2200
Pasūtītājs:		TM projekcijas mēroga koeficients m=0.999600		
Objekta adrese: "Krūķji", Babītes pagasts, Babītes novads		LKS-92 TM koordinātu sistēma Latvijas normālo augstumu sistēma (LAS-2005,5)		
Līguma pielikuma Nr:	Detālplānojuma projekts			
Detālplānojuma izstrādē paredzētie zemes ierīcības darbi atbilst normatīvo aktu prasībām, kas regulē zemes ierīcības projekta izstrādi.	Valdes priekšsēdētājs	G.Linde		15.12.2016.
	Zemes ierīcītāja BA Nr.139	S.Šķēde		15.12.2016.

