

APZĪMĒJUMI

	Gaismu atstarošās barjera Nr. 912 ar signāllukšiem
	Palīgbarjeras


912 - 2 gb. (ar 5 lukš.)
Palīgbarjeras - 8 gb.

Satiksmes organizācijas shēma

-Nodrošināt vietējo un operatīvo satiksmi
-Nodrošināt gājēju satiksmi

-Darba tehnika atradīsies darba zonā
-Darba vietas zaļajā zonā norobežot ar
palīgbarjērām.

28.05.-31.05.5)
21.05.-24.05.2024

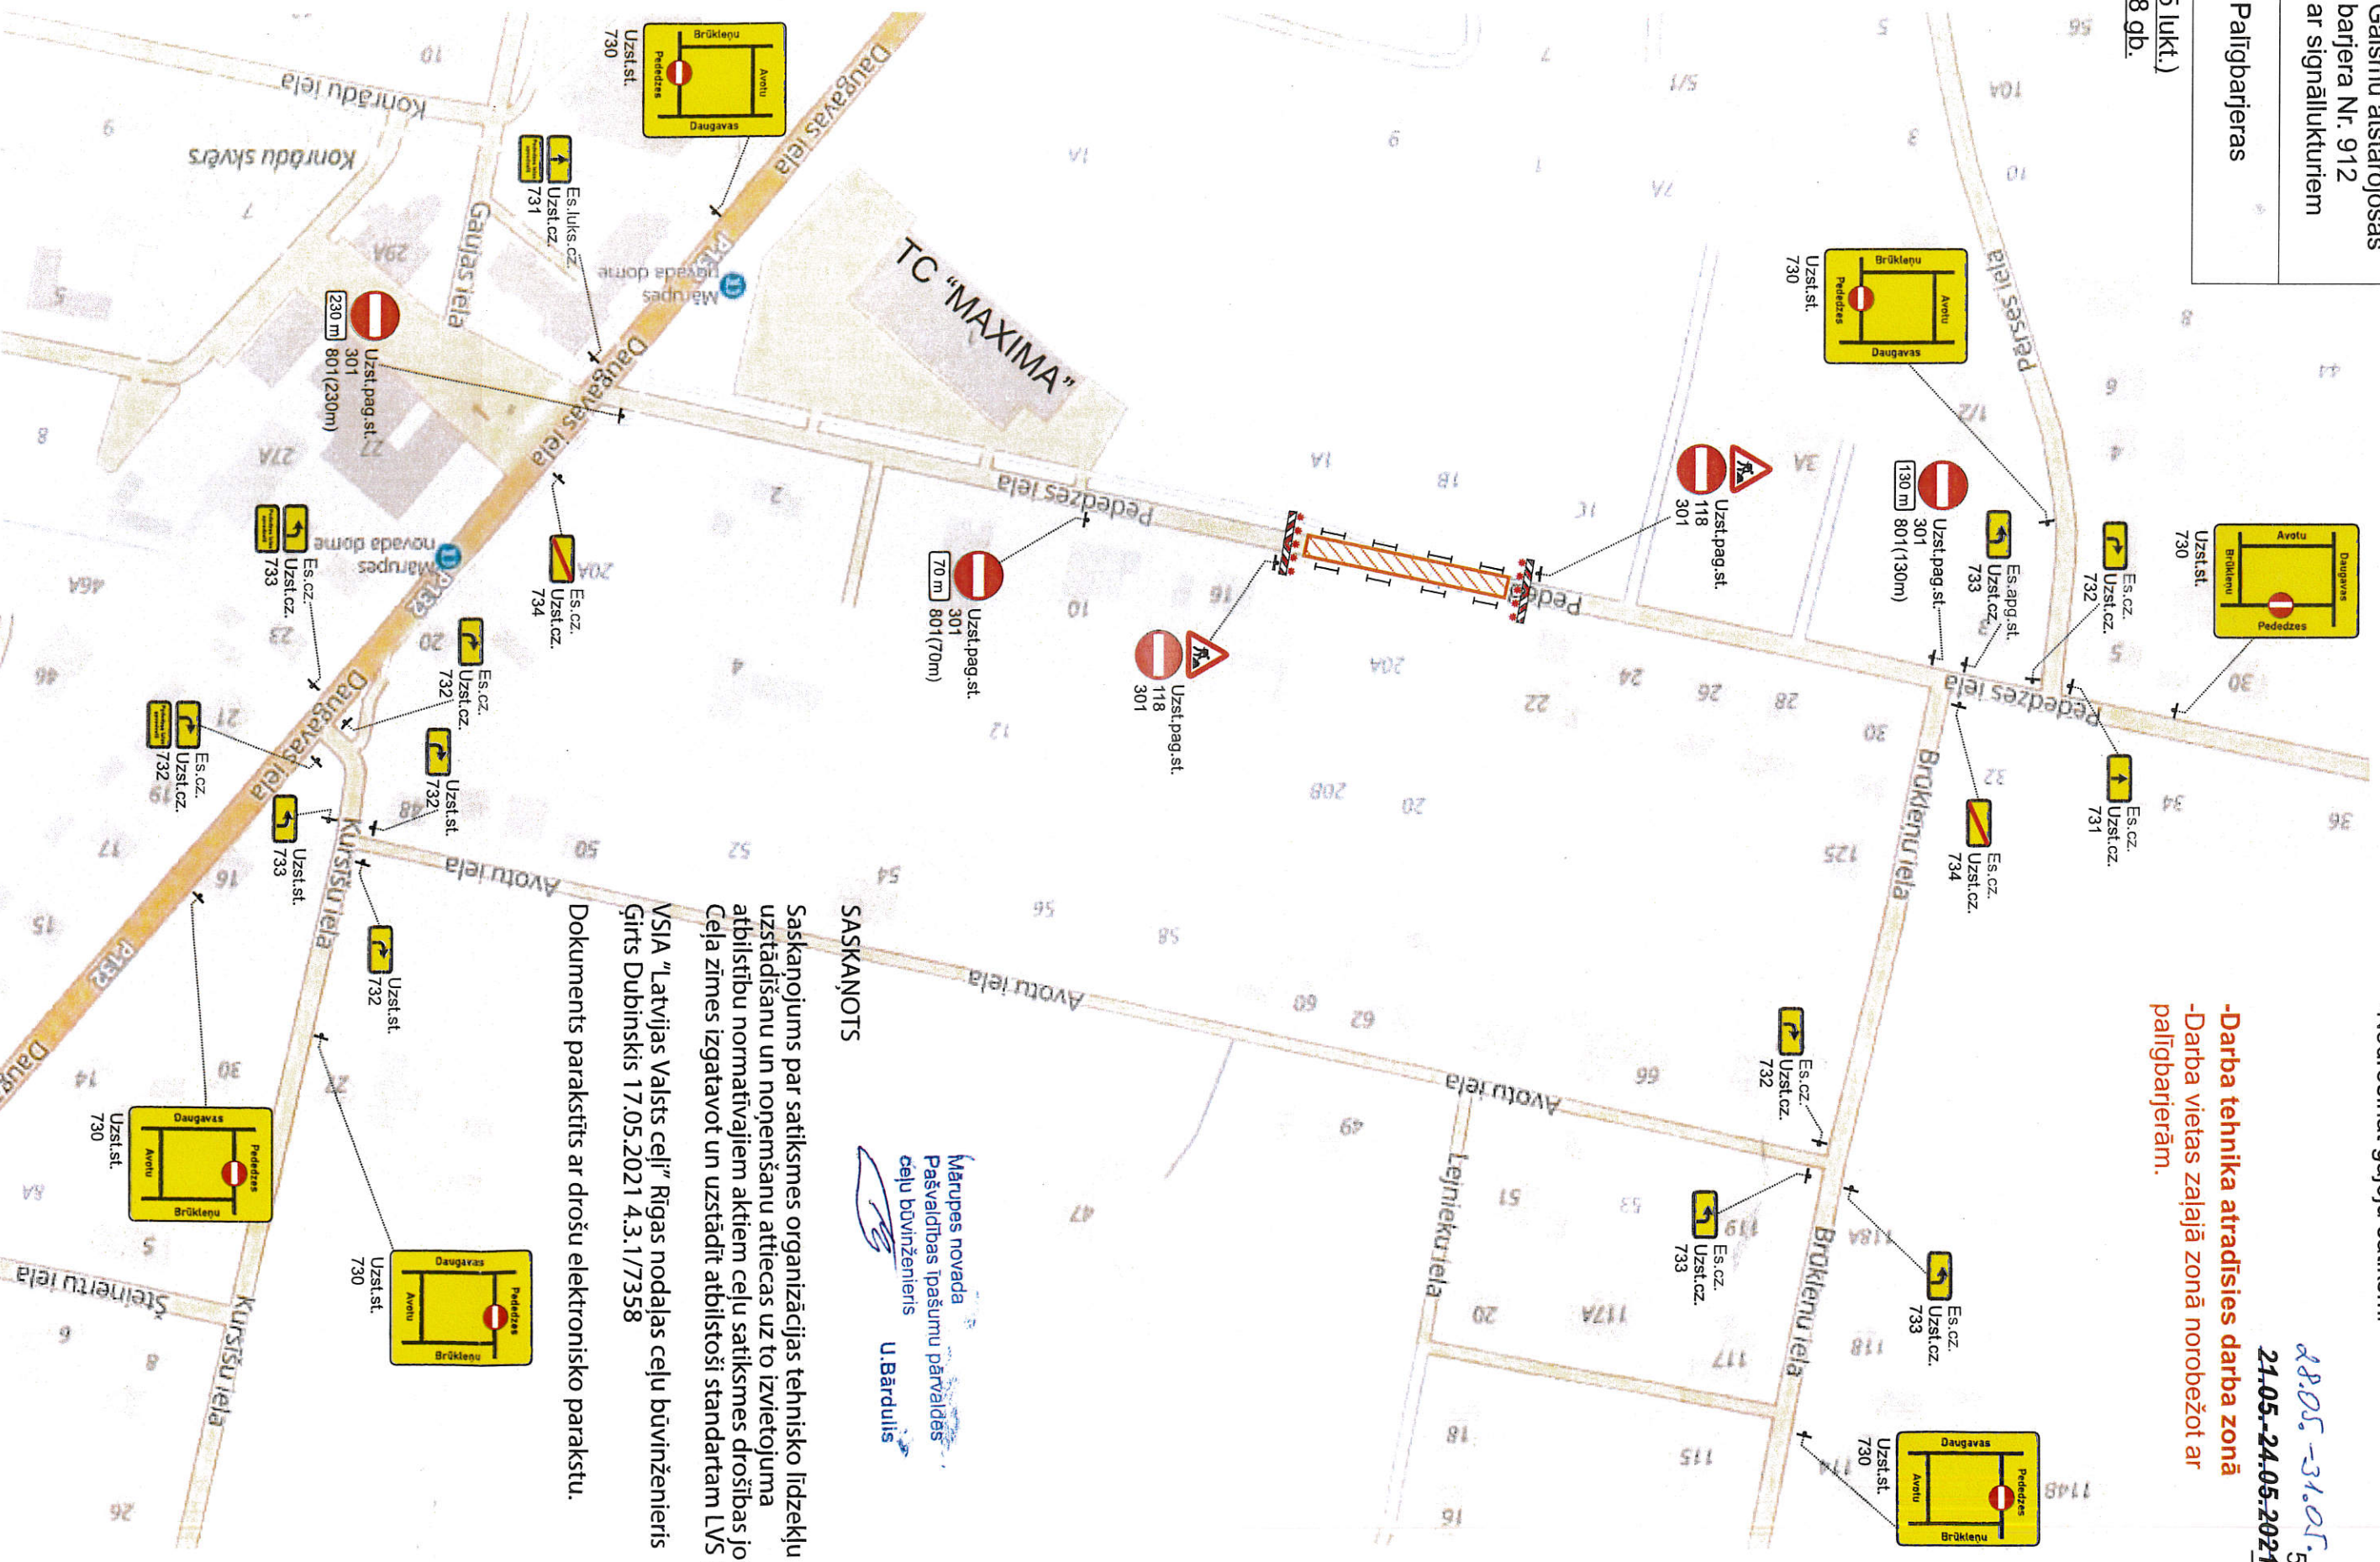

SASKAŅOTS

Saskaņojums par satiksmes organizācijas tehnisko līdzekļu
uzstādīšanu un noņemšanu attiecas uz to izvietojuma
atbilstību normatīvajiem aktiem ceļu satiksmes drošības jomā.
Ceļa zīmes izgatavot un uzstādīt atbilstoši standartam LVS 77.

VSIA "Latvijas Valsts ceļi" Rīgas nodaļas ceļu būvīnženieris
Girts Dubinskis 17.05.2021 4.3.1/7358

Dokuments parakstīts ar drošu elektronisko parakstu.

Mārupes novada
Pašvaldības īpašumu pārvaldes
ceļu būvīnženieris
U.Bārdulis

Pasūtītājs / Darbu veicējs:	SIA "ZILBER" Ganību dambis 24D-717, Ziemeļu rajons, Rīga.	Atbildīgā persona objektā:	Konstantīns Zorins(Būvdarbu vadītājs) / mob.tālr. 26 494 674
Izstrādāja:	SIA "RC TRAFFIC"	Būvobjekta nosaukums:	Komunikāciju izbūve / Asfalta seguma atjaunošana
	Andrejs Oļeškevičs / mob.tālr. 22 005 788	Darba izpildes vieta:	Pededzes iela 18 / 20 / 20A, Mārupe