


Būvdarbu vietas aprikojums izmantojams visu būvdarbu veikšanas laiku, t.sk. pēc darba laika beigām un brīvdienās.
 Aprikojumu izvietot atbilstoši MK noteikumu Nr. 421 "Noteikumi par darba vietu aprikošanu uz ceļiem" prasībām.
 Ceļa zīmes izgatavot un uzstādīt atbilstoši standarta LVS77 "Ceļa zīmes" prasībām.
 Nodrošināt piebraukšanas iespējas iedzīvotājiem, operatīvajam transportam un atkritumu izveļējiem.
 Nodrošināt drošu gājēju kustību, būvbedres norobežot ar signāllentām un palīgbarjerām.
 Esošās ceļa zīmes nav paredzēts demontēt/aizklāt.
 Shēmas uzstādīšanas un demontāžas laikus fiksēt būvdarbu žurnālā.
 Vajadzības gadījumā pieaicināt satiksmes regulētājus.

Plānojamais būvdarbu periods: 21.08.2022 - 30.09.2022

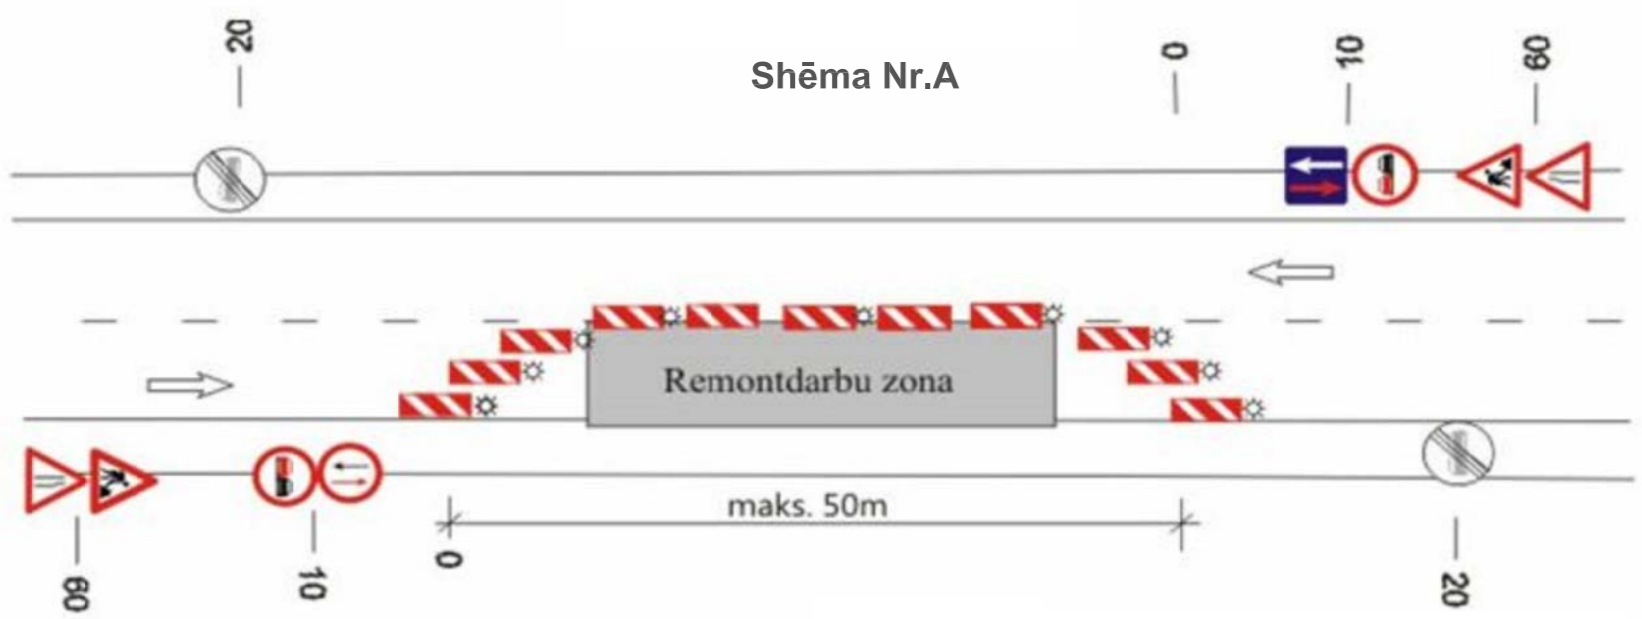

PIEZĪMES:
 Ceļa zīmes uzstāda atbilstoši MK noteikumiem Nr.421 un apstiprinātām shēmām
Garennorobežojums- divpusīgie vadstatni max. attālums 10 m cits no cita, ieteicama divpusīgā signāluguns uz katra otrā vadstatna
Šķērsnorobežojums- vienpusīgi vadstatni max. 2m attālumā cits no cita, vismaz 3 vienpusīgas signālugunis
 Platums braucamai joslai 2.75 m

Objekts: Pašvaldības Čiekuru ielas atjaunošana, Jaunmārupē, Mārupes pagastā, Mārupes novadā
Būvuzņēmējs: Nākotnes iela 1, Ķekava, Ķekavas pagasts, Ķekavas novads, LV-2123
Atbildīgais par satiksmes organizāciju: Vitālijs Ivanovs, tel.28789439
Rasējums: Satiksmes organizācija būvdarbu laikā Pašvaldības Čiekuru ielā, Jaunmārupē, Mārupes pagastā, Mārupes novadā
Izstrādāja: SIA "KF Grupa"