


Būvdarbu vietas aprīkojums izmantojams visu būvdarbu veikšanas laiku, t.sk. pēc darba laika beigām un brīvdienās.  
 Aprīkojumu izvietot atbilstoši MK noteikumu Nr. 421 "Noteikumi par darba vietu aprīkošanu uz ceļiem" prasībām.  
 Ceļa zīmes izgatavot un uzstādīt atbilstoši standarta LVS77 "Ceļa zīmes" prasībām.  
 Nodrošināt piebraukšanas iespējas iedzīvotājiem, operatīvajam transportam un atkritumu izvešējiem.  
 Nodrošināt drošu gājēju kustību, būvbedres norobežot ar signāllentām un palīgbarjerām.  
 Esošās ceļa zīmes nav paredzēts demontēt/aizklāt.  
 Shēmas uzstādīšanas un demontāžas laikus fiksēt būvdarbu žurnālā.  
 Vajadzības gadījumā pieaicināt satiksmes regulētājus.

Plānojamais būvdarbu periods: 21.08.2022 - 30.09.2022

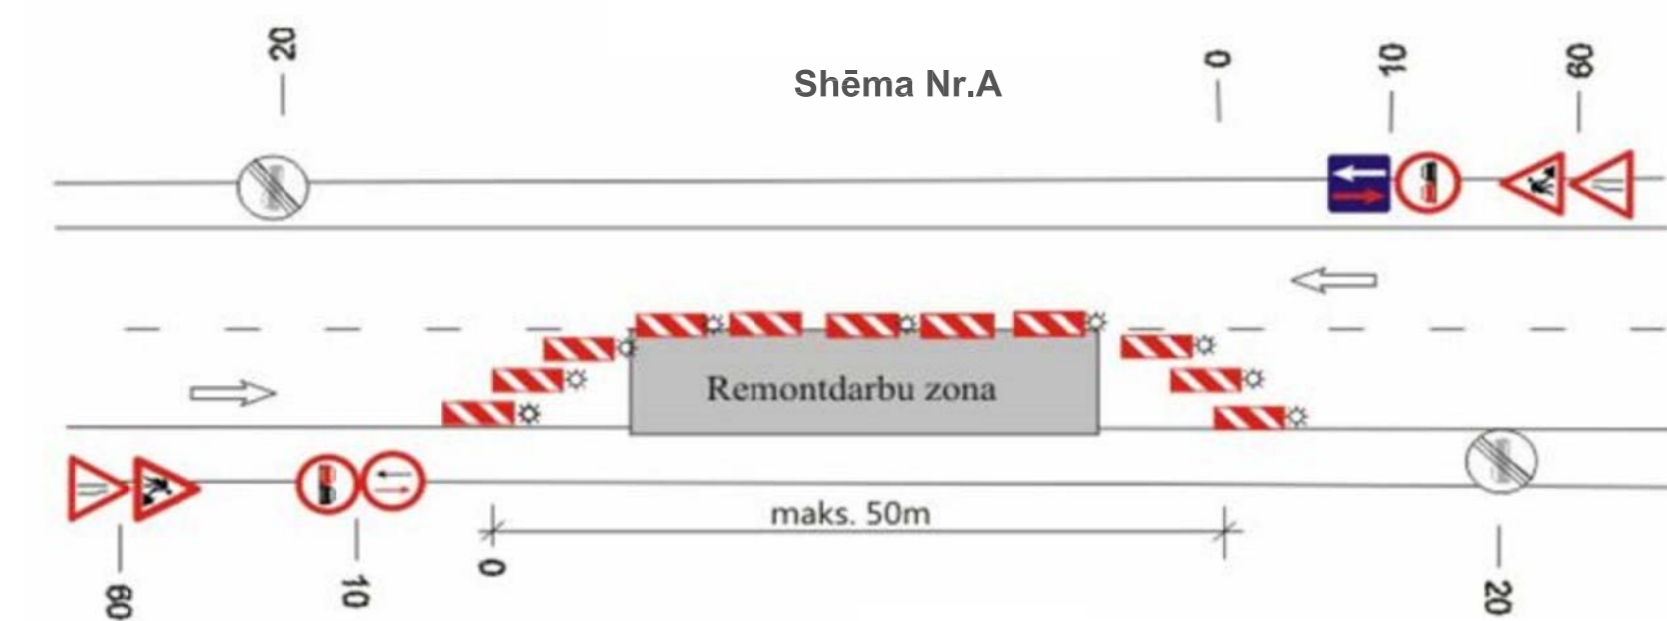

**PIEZĪMES:**

Ceļa zīmes uzstāda atbilstoši MK noteikumiem Nr.421 un apstiprinātām shēmām  
**Garennorobežojums-** divpusīgie vadstatni max. attālums 10 m cits no cita, ieteicama divpusīgā signāluguns uz katra otrā vadstatna  
**Šķērsnorobežojums-** vienpusīgi vadstatni max. 2m attālumā cits no cita, vismaz 3 vienpusīgas signālugunis  
 Platums braucamai joslai 2.75 m

Objekts: Pašvaldības Čiekuru ielas atjaunošana, Jaunmārupē, Mārupes pagastā, Mārupes novadā
Būvuzņēmējs: Nākotnes iela 1, Ķekava, Ķekavas pagasts, Ķekavas novads, LV-2123
Atbildīgais par satiksmes organizāciju: Vitālijs Ivanovs, tel.28789439
Rasējums: Satiksmes organizācija būvdarbu laikā Pašvaldības Čiekuru ielā, Jaunmārupē, Mārupes pagastā, Mārupes novadā
Izstrādāja: SIA "KF Grupa"