


Sarkano līniju
pagrieziena punktu
koordinātu saraksts
LKS-92 TM
koordinātu sistēmā

Punkta Nr.	x	y
1	307995.05	492743.22
2	307986.03	492668.05
3	307989.67	492661.70
4	308020.61	492657.66
5	308019.26	492646.68
6	307988.24	492650.78
7	307983.44	492647.07
8	307974.78	492579.75
9	307971.57	492554.79
10	307964.85	492508.69
11	307960.07	492490.21
12	307941.42	492430.35

Dzīlnuciems

uz autoceļu A9

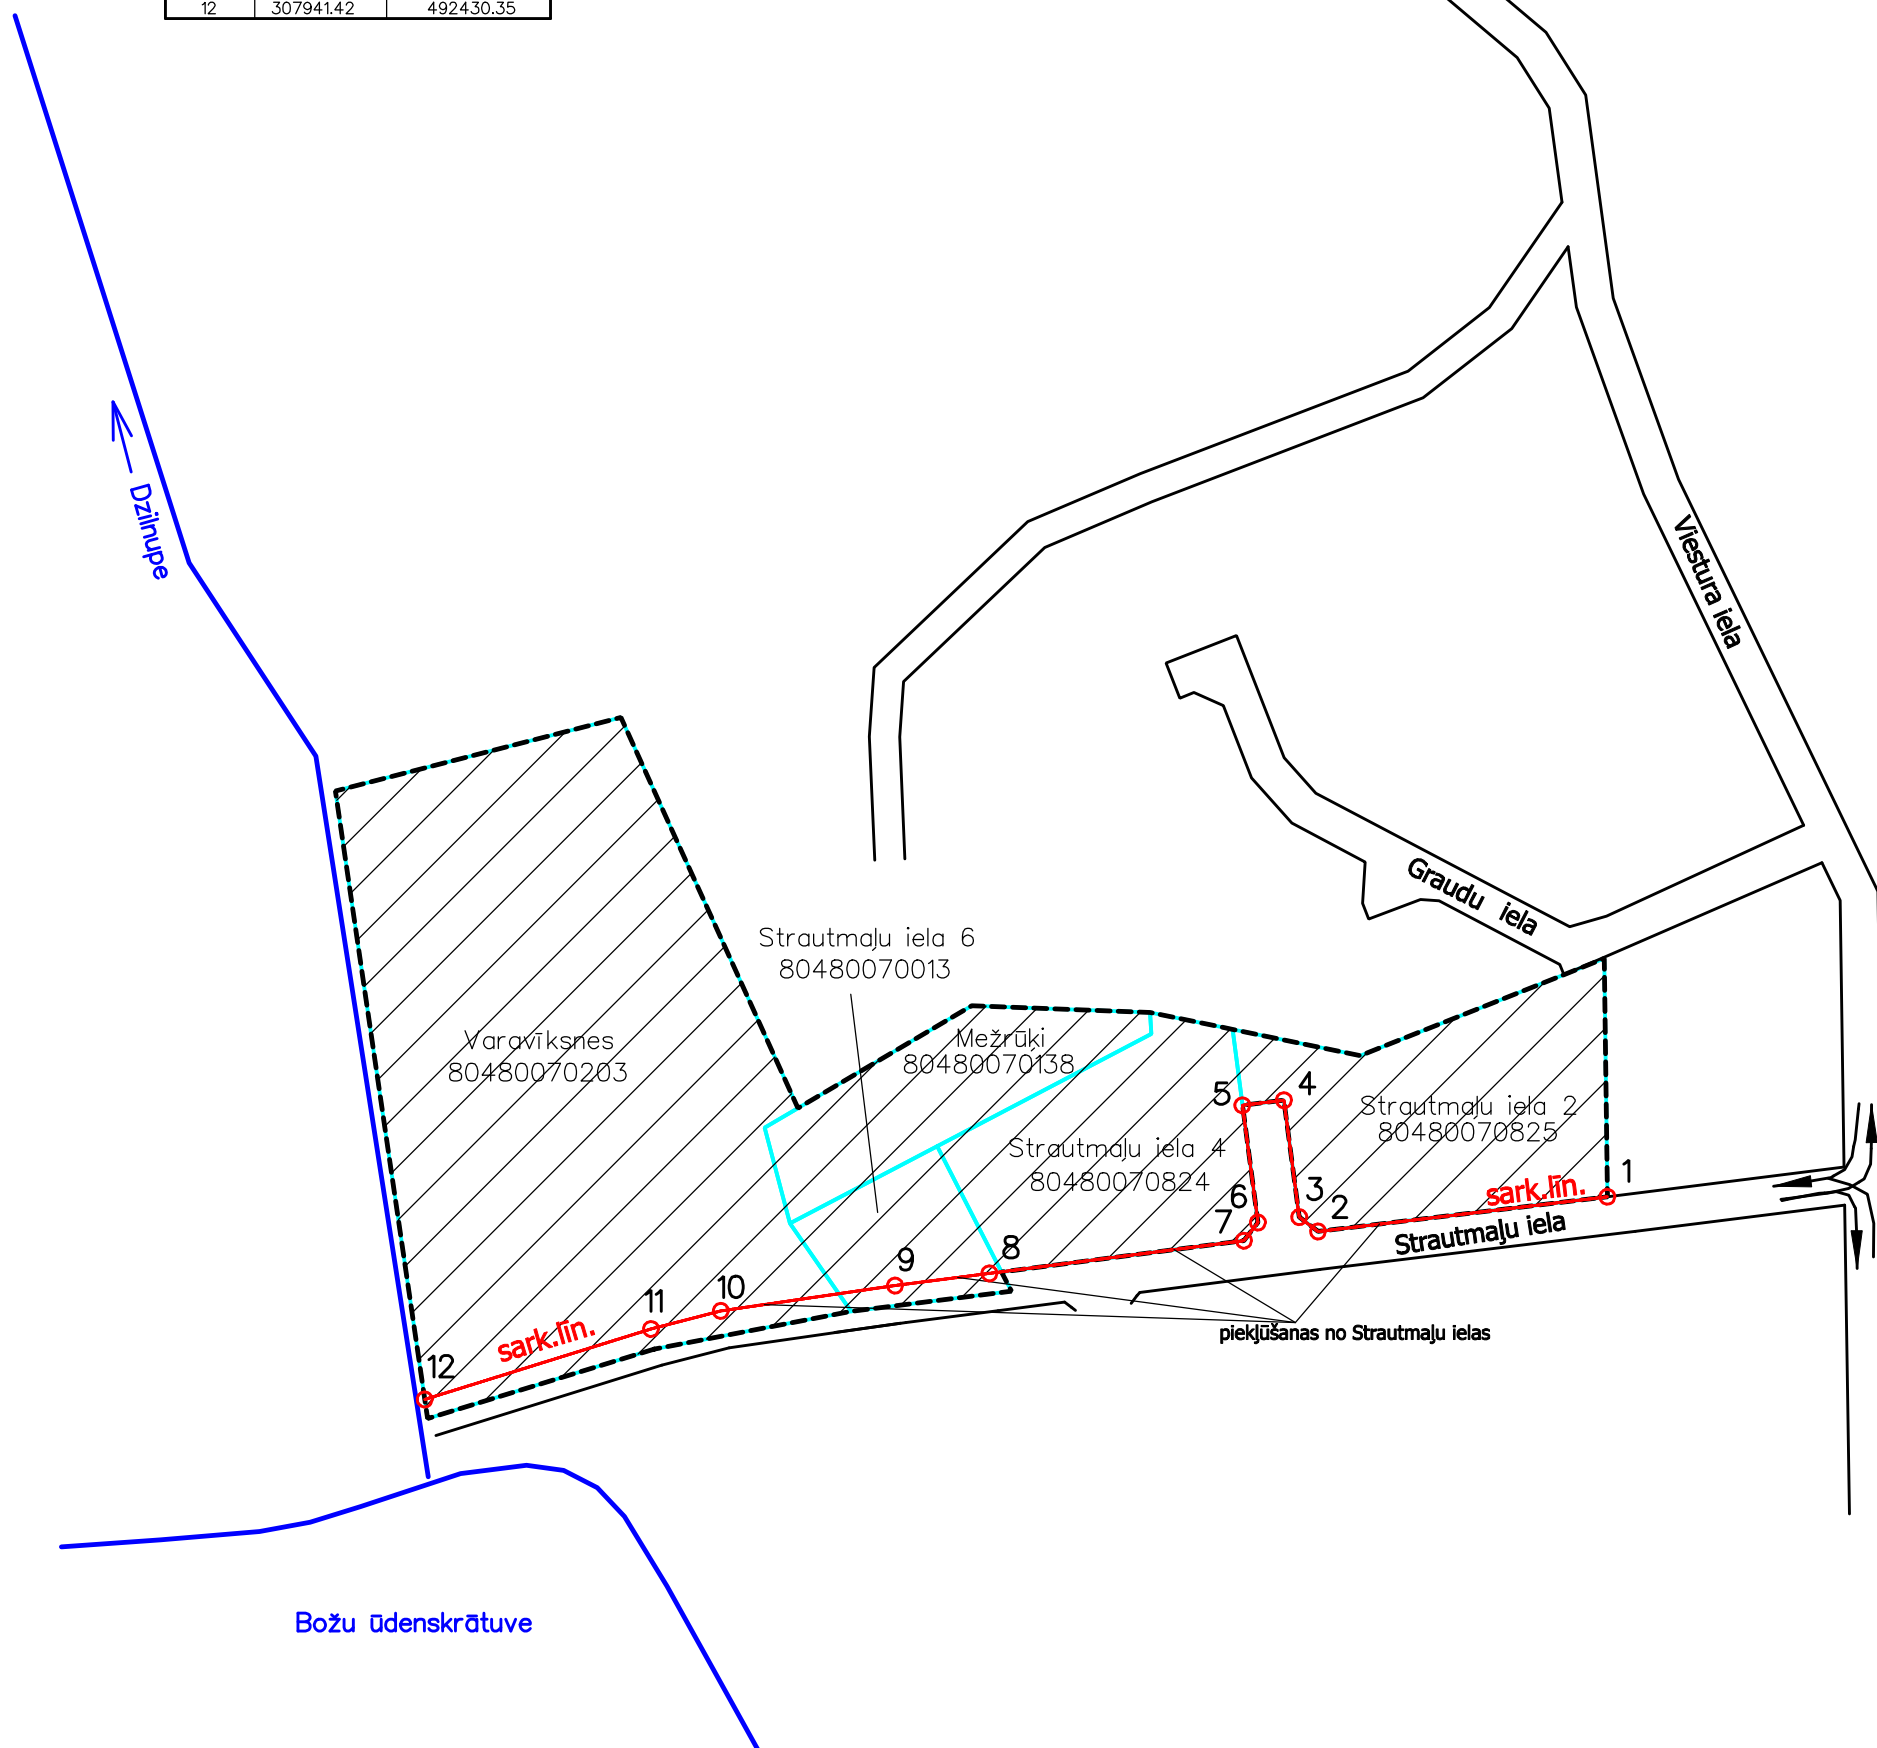

Projektētājs: SIA DAMSIJAS Brīvības gatve 223, Rīga, LV-1039 Tālr. 67045980, 29103226 Fakss 67045983		LOKĀLPLĀNOJUMS BABĪTES NOVADA BABĪTES PAGASTA DZĪLNUCIEMA NEKUSTAMO ĪPAŠUMU "VARAVĪKSNES", "MEŽRŪĶI", STRAUTMAĻU IELA 2, 4 UN 6 TERITORIJĀ			
Pasūtītājs: SIA "S.I Development"		Rasējums: PLĀNOTĀ SATIKSMES INFRASTRUKTŪRA, SARKANĀS LĪNIJAS			
Arhitekts	D. Bērziņa	Nozare:	LP-2		
Izstrādāja	J. Vellands	Mērogs: 1:2000	Datums: 08.07.2015	Lapa: 2	Lapas: 2