



TERITORIJAS PAŠREIZĒJĀ IZMANTOŠANA

M 1:2000

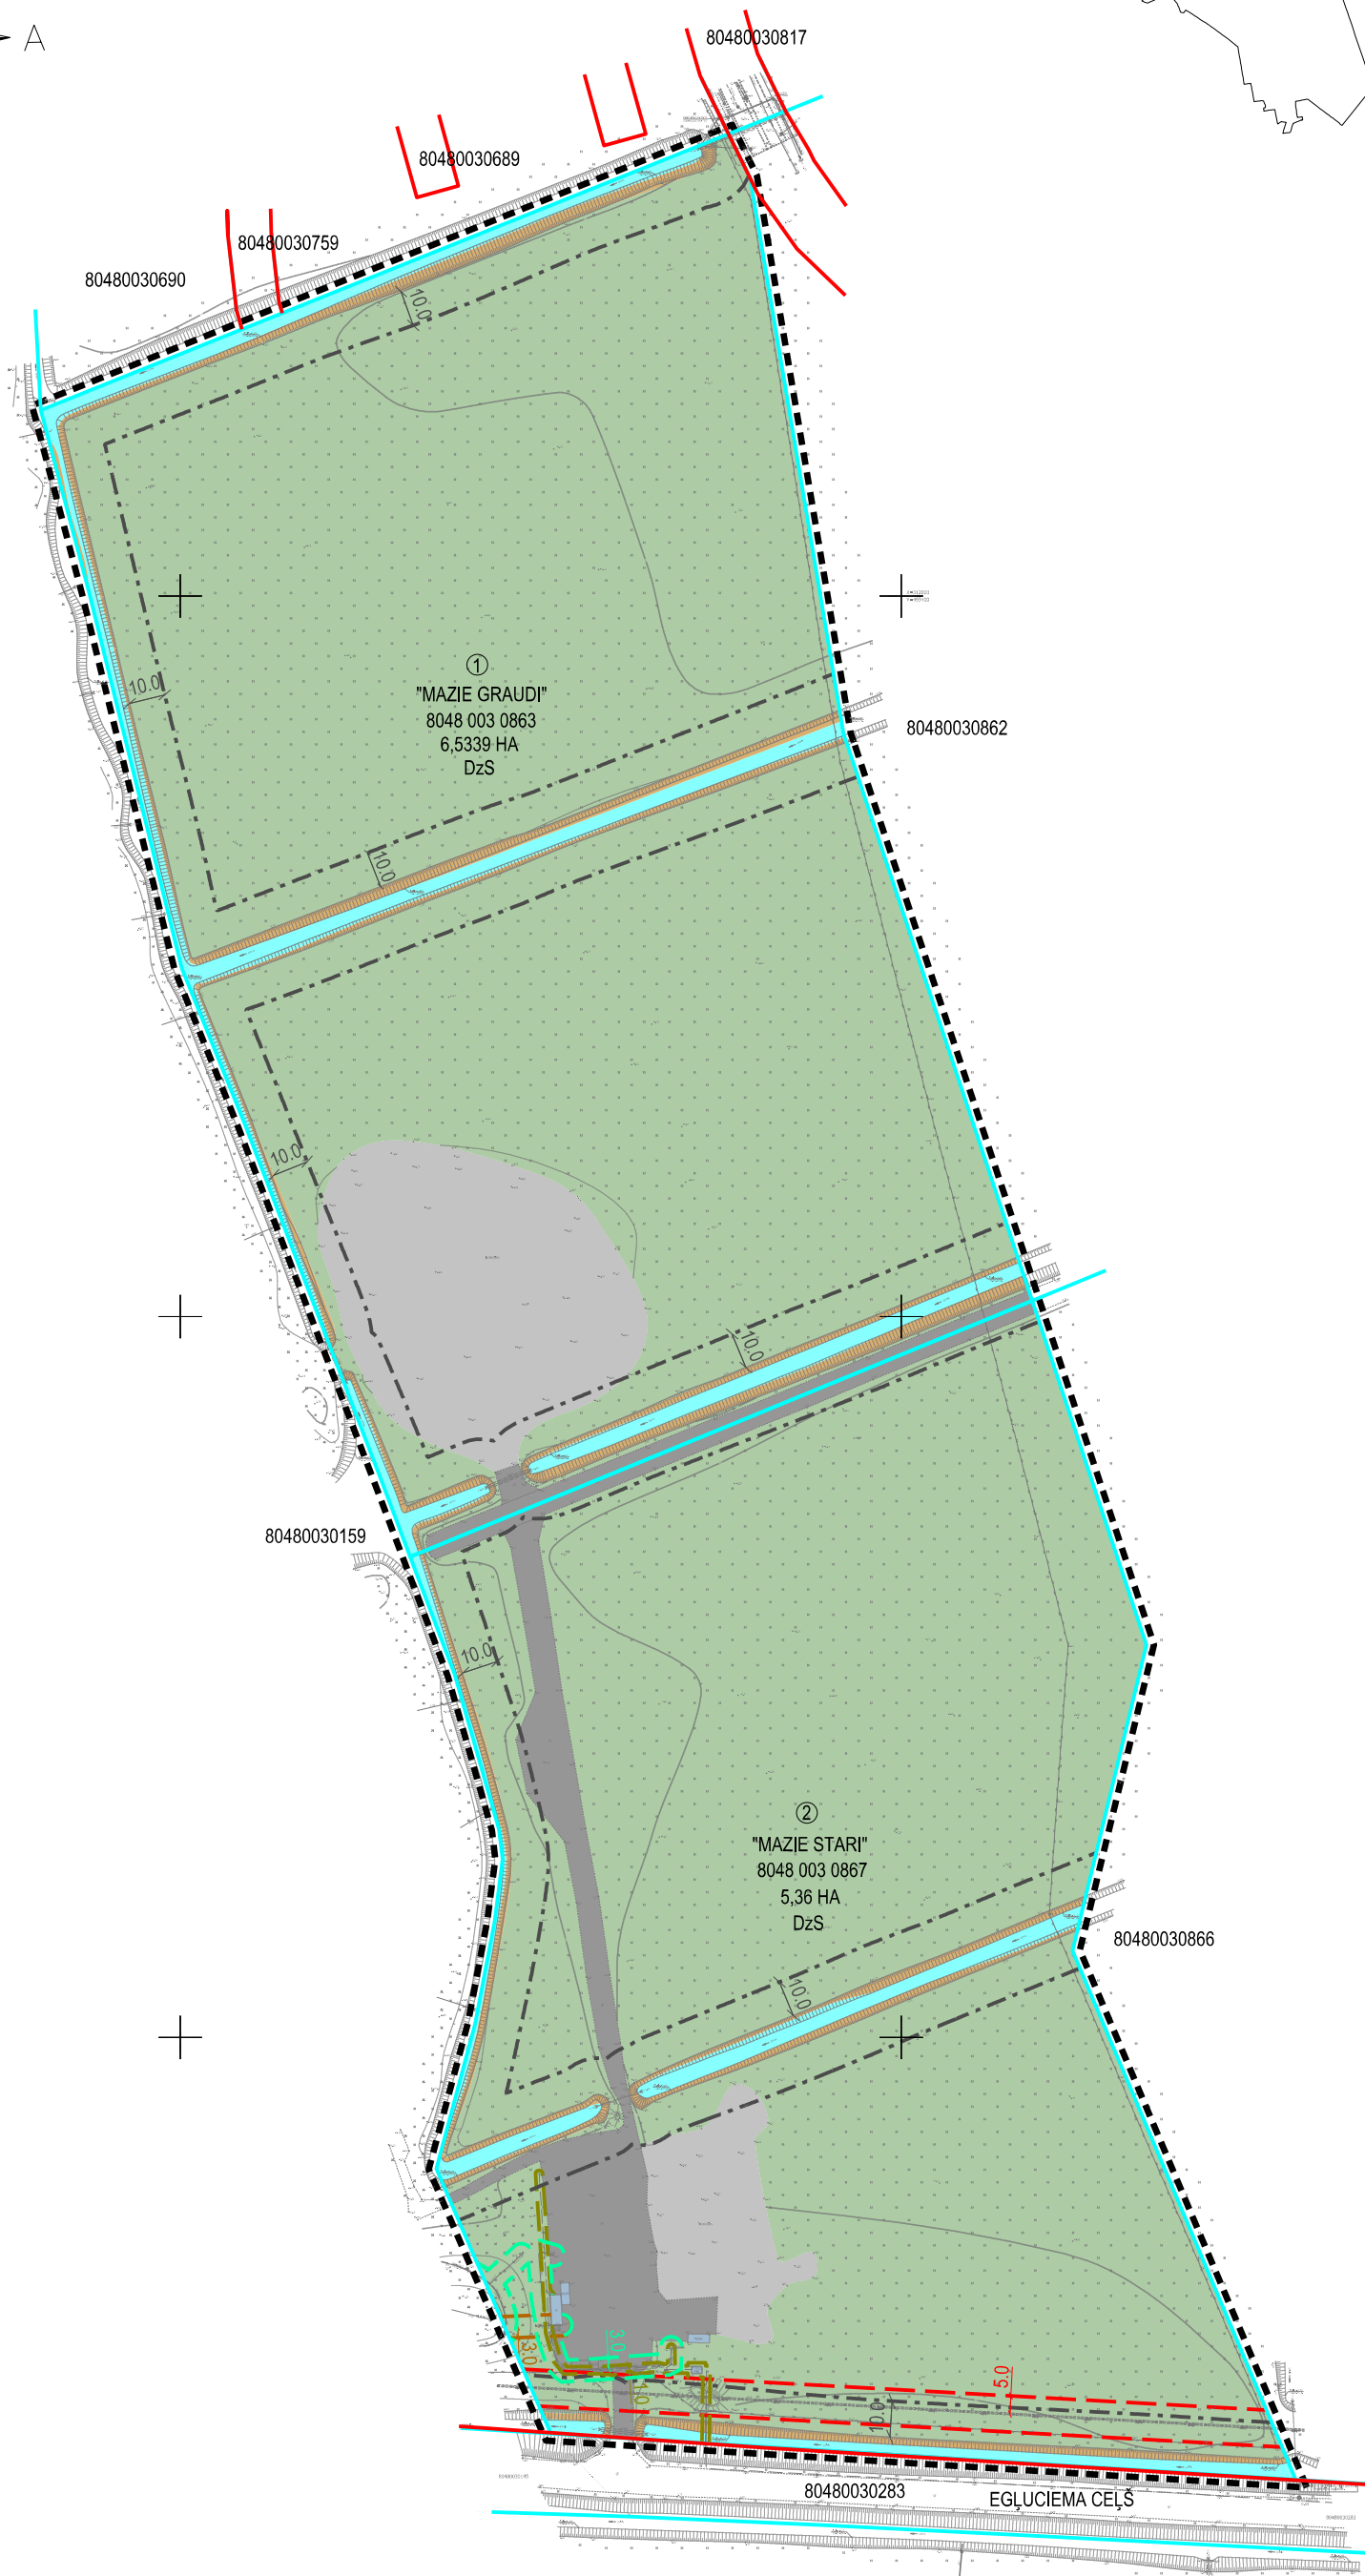

IZVIETOJUMA SHĒMA

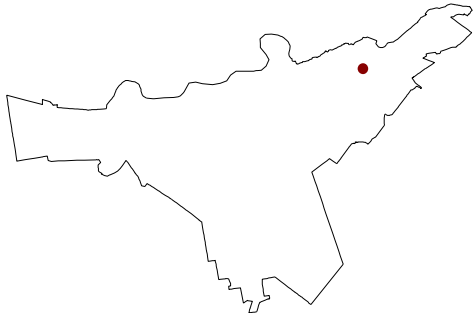

APZĪMĒJUMI	NOSAUKUMS
-----	DETĀLPĻĀNOJUMA ROBEŽA
-----	ZEMES VIENĪBAS ROBEŽA
-----	IELA SARKANAJĀS LĪNIJĀS
"MAZIE GRAUDI"	ZEMES VIENĪBAS NOSAUKUMS
8048 003 0863	ZEMES VIENĪBAS KADASTRA APZĪMĒJUMS
6.5339 HA	ZEMES VIENĪBAS PLATĪBA
-----	PĻAVA
-----	BRAUKTUVE
-----	IZRAKŅĀTS
-----	ĒKA
-----	NOGĀZE
-----	ŪDENS
AIZSARGJOSLAS UN APGRŪTINĀJUMI	
EKSPLUATĀCIJAS AIZSARGJOSLAS	
-----	1. AIZSARGJOSLAS GAR ELEKTRISKO TĪKLU KABEĻU LĪNIJĀM (7312050201)
-----	2. EKSPLUATĀCIJAS AIZSARGJOSLAS TERITORIJA GAR GĀZESVADU (7312080102)
-----	3. AIZSARGJOSLAS AP ŪDENSVADIEM (7312010101)
-----	4. AIZSARGJOSLAS GAR PAŠTECES KANALIZĀCIJAS VADIEM (731010300)
-----	5. IERĪKOTAS ŪDENSNOTEKAS AIZSARGJOSLA (7311041000)
VISA TERITORIJA	6. HIDROTEHNISKĀS BŪVES - BABĪTES POLDERA AVĀRIJAS RISKĀ TERITORIJA (7313090100)
CITI APGRŪTINĀJUMI	
-----	7. PAAUGSTINĀTA TROKŠŅU ZONA (KODS...)
FUNKCIONĀLAIS ZONĒJUMS	
DzS	SAVRUPMĀJU DZĪVOJAMĀS APBŪVES TERITORIJAS


PIEZĪMES:

- DETĀLPĻĀNOJUMA TERITORIJĀ IZMANTOTĀ TOPOGRĀFISKĀ INFORMĀCIJA:
- LKS-92 TM KOORDINĀTU SISTĒMA, MĒROGA KOEFICIENTS - 0.999601.
- LATVIJAS NORMĀLO AUGSTUMU SISTĒMA (LAS 2000,5).
- UZMĒRĪŠANA VEIKTA 2018. GADA 19. JANVĀRĪ, PLATĪBA 13.9 HA.
- TOPOGRĀFISKIE APZĪMĒJUMI IR ATTĒLOTI ATBILSTOŠI MINISTRU KABINETA NOTEIKUMU NR. 281 1. PIELIKUMAM.
- TOPOGRĀFISKĀ PLĀNA MĒROGA PRECIZITĀTE 1 : 500.
- UZMĒRĪŠANĀI ZMANTOTA LATPOS GP BĀZES STACIJA "OJAR" RTK REŽĪMĀ NOTEIKTIE ATBALSTPUNKTI:

NR.	X	Y	H
GP1001	311540.378	493328.448	0.71
GP1002	311774.616	493291.035	0.26



X=311600.00
Y=493600.00

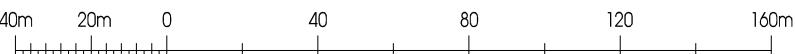

Projekta vadītājs	M. Kalvāne	2018	Pasūtītājs	DETĀLPĻĀNOJUMS - teritorijai "Mazie Graudi" un "Mazie Stari" Piņķos, Babītes pagastā, Babītes novadā	METRUM Gertrūdes iela 47-3 Rīga, LV-1011, tālr.80008100 e-pasts: metrum@metrum.lv		
Kartogrāfs	S. Grase	2018					
Kartogrāfiskā pamatne - augstas detalizācijas topogrāfiskā plāna pamatne (uzm. SIA "Metrum"), 2018. gada 19. janvārī; LAS-2000,5 augst. sistēma; LKS - 92 koordinātu sistēma, mēroga koef. 0,999601)			Pasūtītājs	SIA "Baltic Resort Group"			
			Līguma nr.	90 - 17 - 00029			
			Lapas nosaukums	TERITORIJAS PAŠREIZĒJĀ IZMANTOŠANA	Mērogs	Lapa	Lapu skaits
					M 1 : 2000	1	9